




Depto. 102

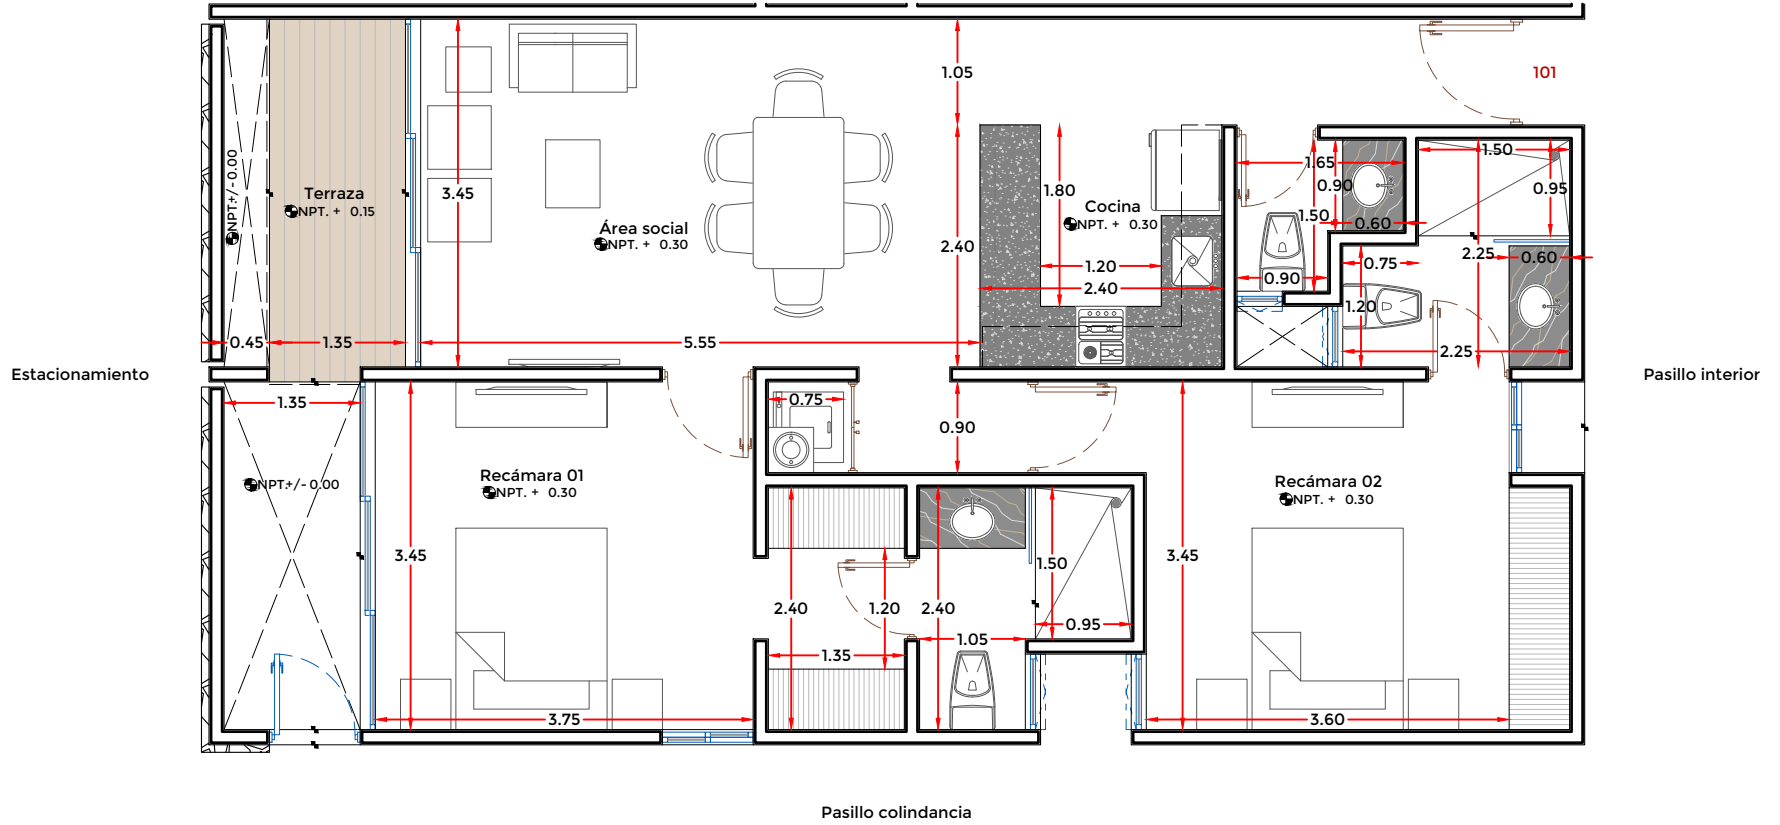

PROYECTO

# EME 21

DEPARTAMENTOS  
MONTES D AMÉ

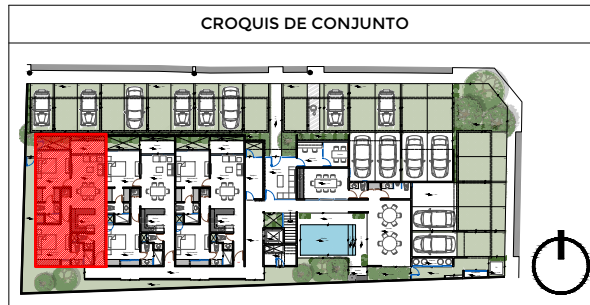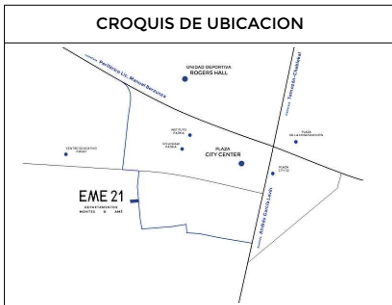

CROQUIS DE ELEVACION

3N
2N
1N
<b>PB</b>

DATOS GENERALES

DEPARTAMENTO 101	
MODELO TIPO A.1	
AREA TOTAL	90.95 M2
COTAS	METROS
ESCALA	1:75