


FACHADA PRINCIPAL  
ORIENTE



FACHADA POSTERIOR  
PONIENTE

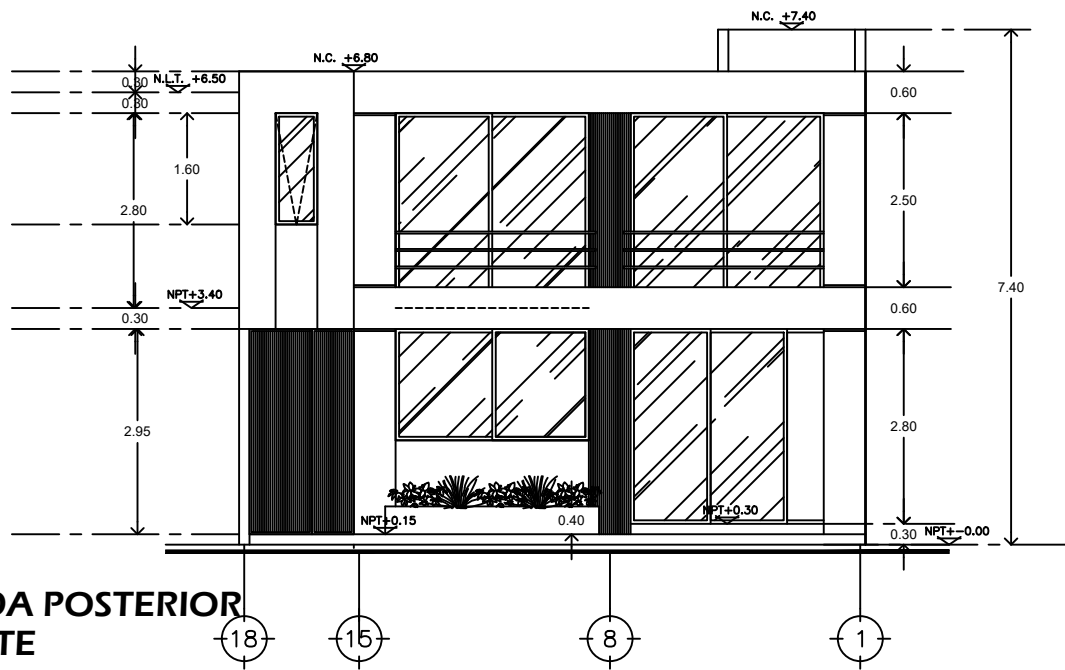



**MURO NORTE**  
CONSTRUCCIONES

PROYECTO  
CASA HABITACIÓN OCEANO 66

DISEÑO:  
MURONORTE ARQUITECTOS

PROPIETARIO  
KONOTORI SA DE CV

RESPONSABLE DE OBRA:  
ARQ. CARLOS ENRIQUE PASOS MILLÁN  
CEDUAL PROFESIONAL: 3595302

PLANO: ARQUITECTONICOS  
FACHADAS

FECHA  
JUNIO 2025

ESCALA  
1:100

CLAVE  
O66-ARQ-01B

NORTE

