



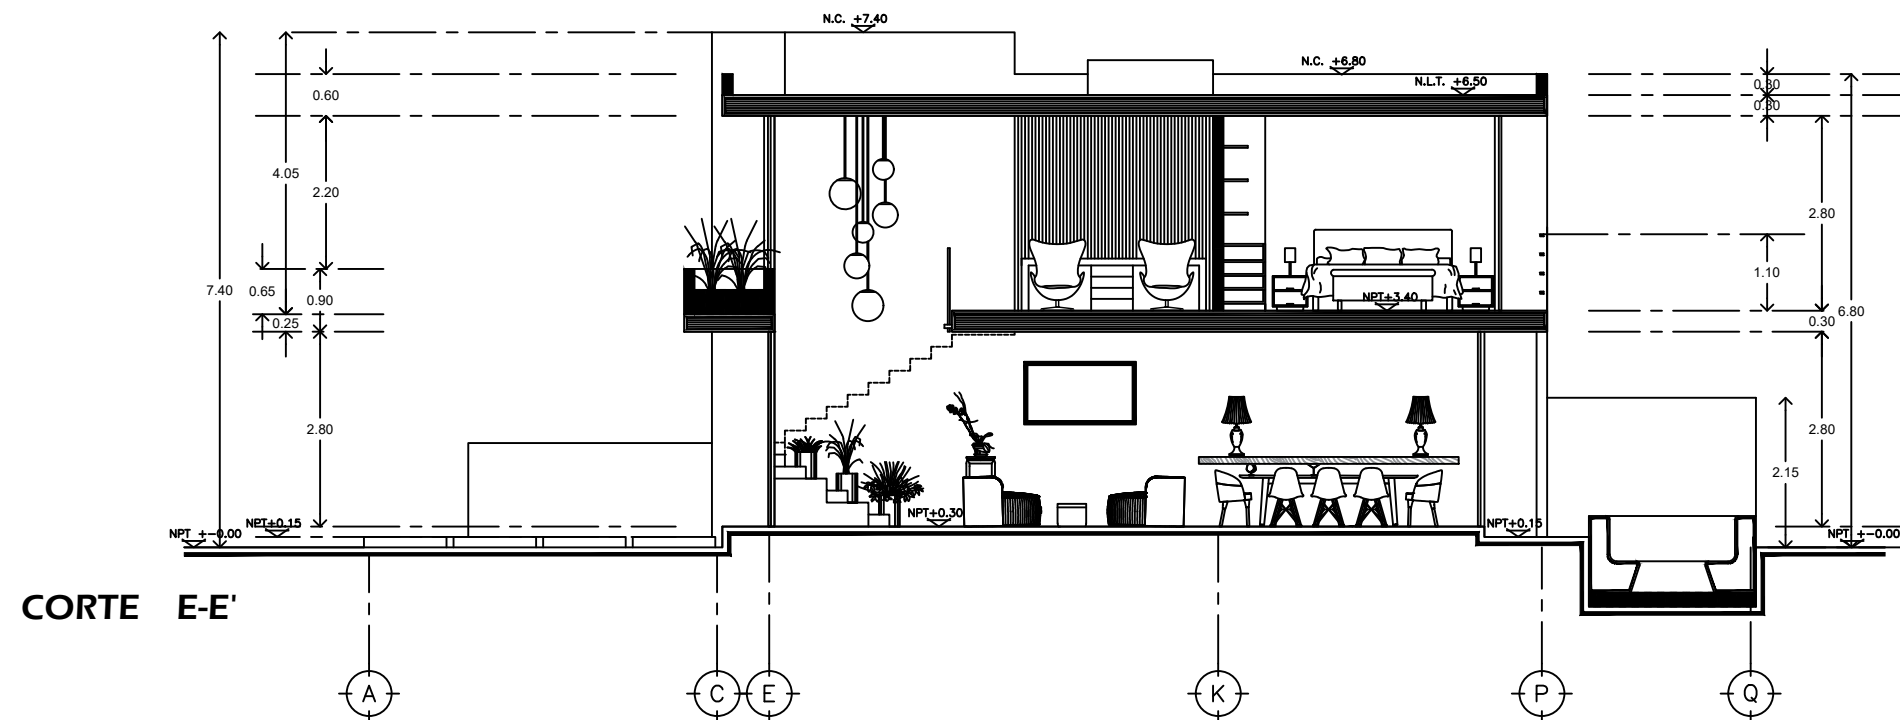

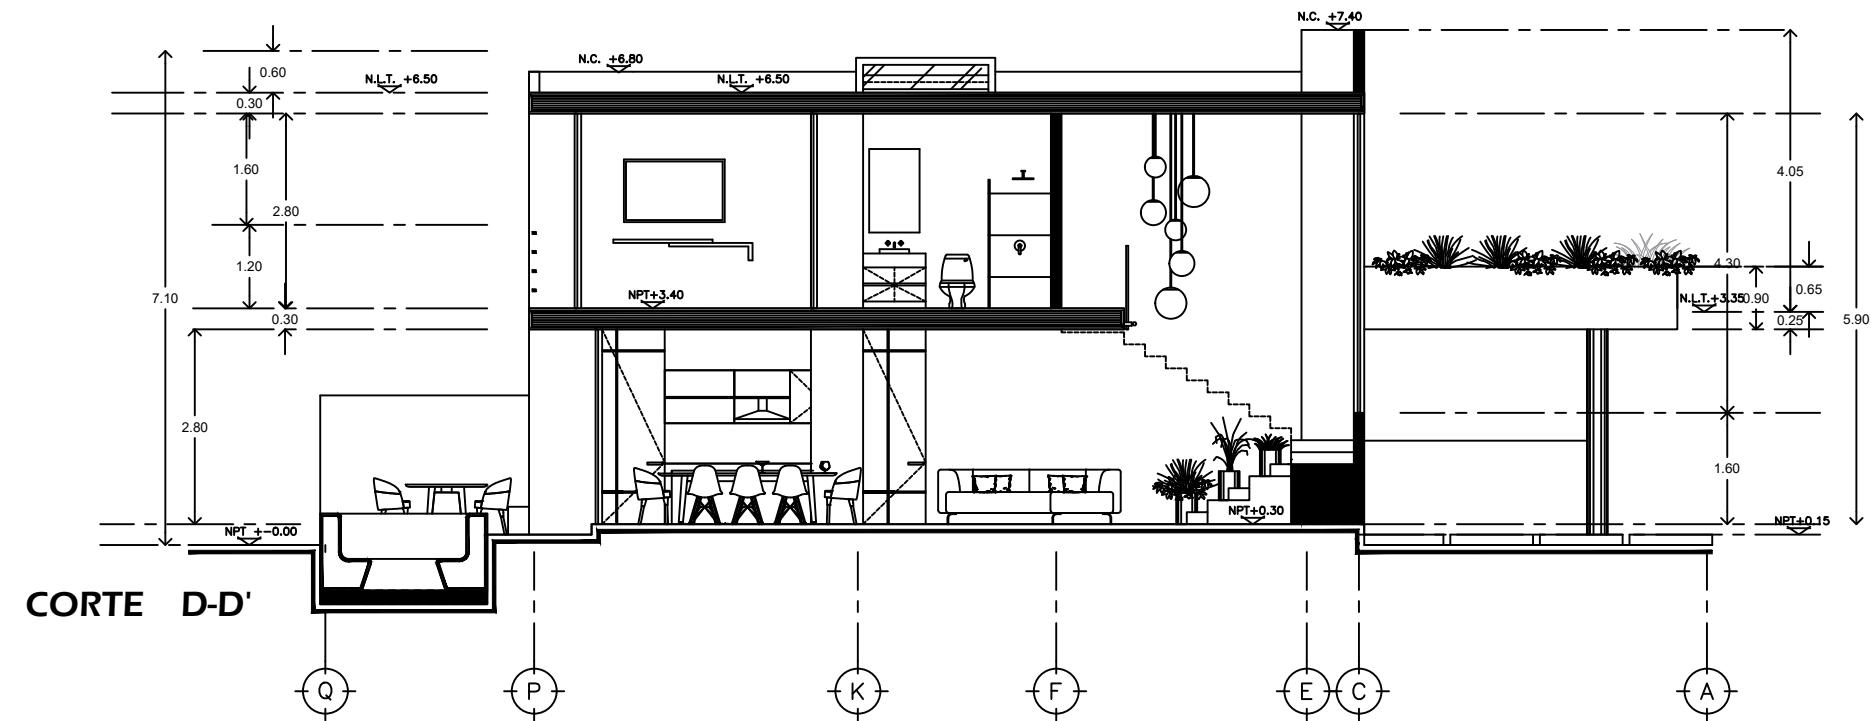

**MURO NORTE
CONSTRUCCIONES**

PROYECTO
CASA HABITACIÓN OCEANO 66

DISEÑO:
MURONORTE ARQUITECTOS

PROPIETARIO
KONOTORI SA DE CV

RESPONSABLE DE OBRA:
ARQ. CARLOS ENRIQUE PASOS MILLÁN
CEDUAL PROFESIONAL: 3595302

PLANO ARQUITECTONICOS
CORTES

FECHA
JUNIO 2025

ESCALA
1:100

CLAVE
O66-ARQ-02B

NORTE

