


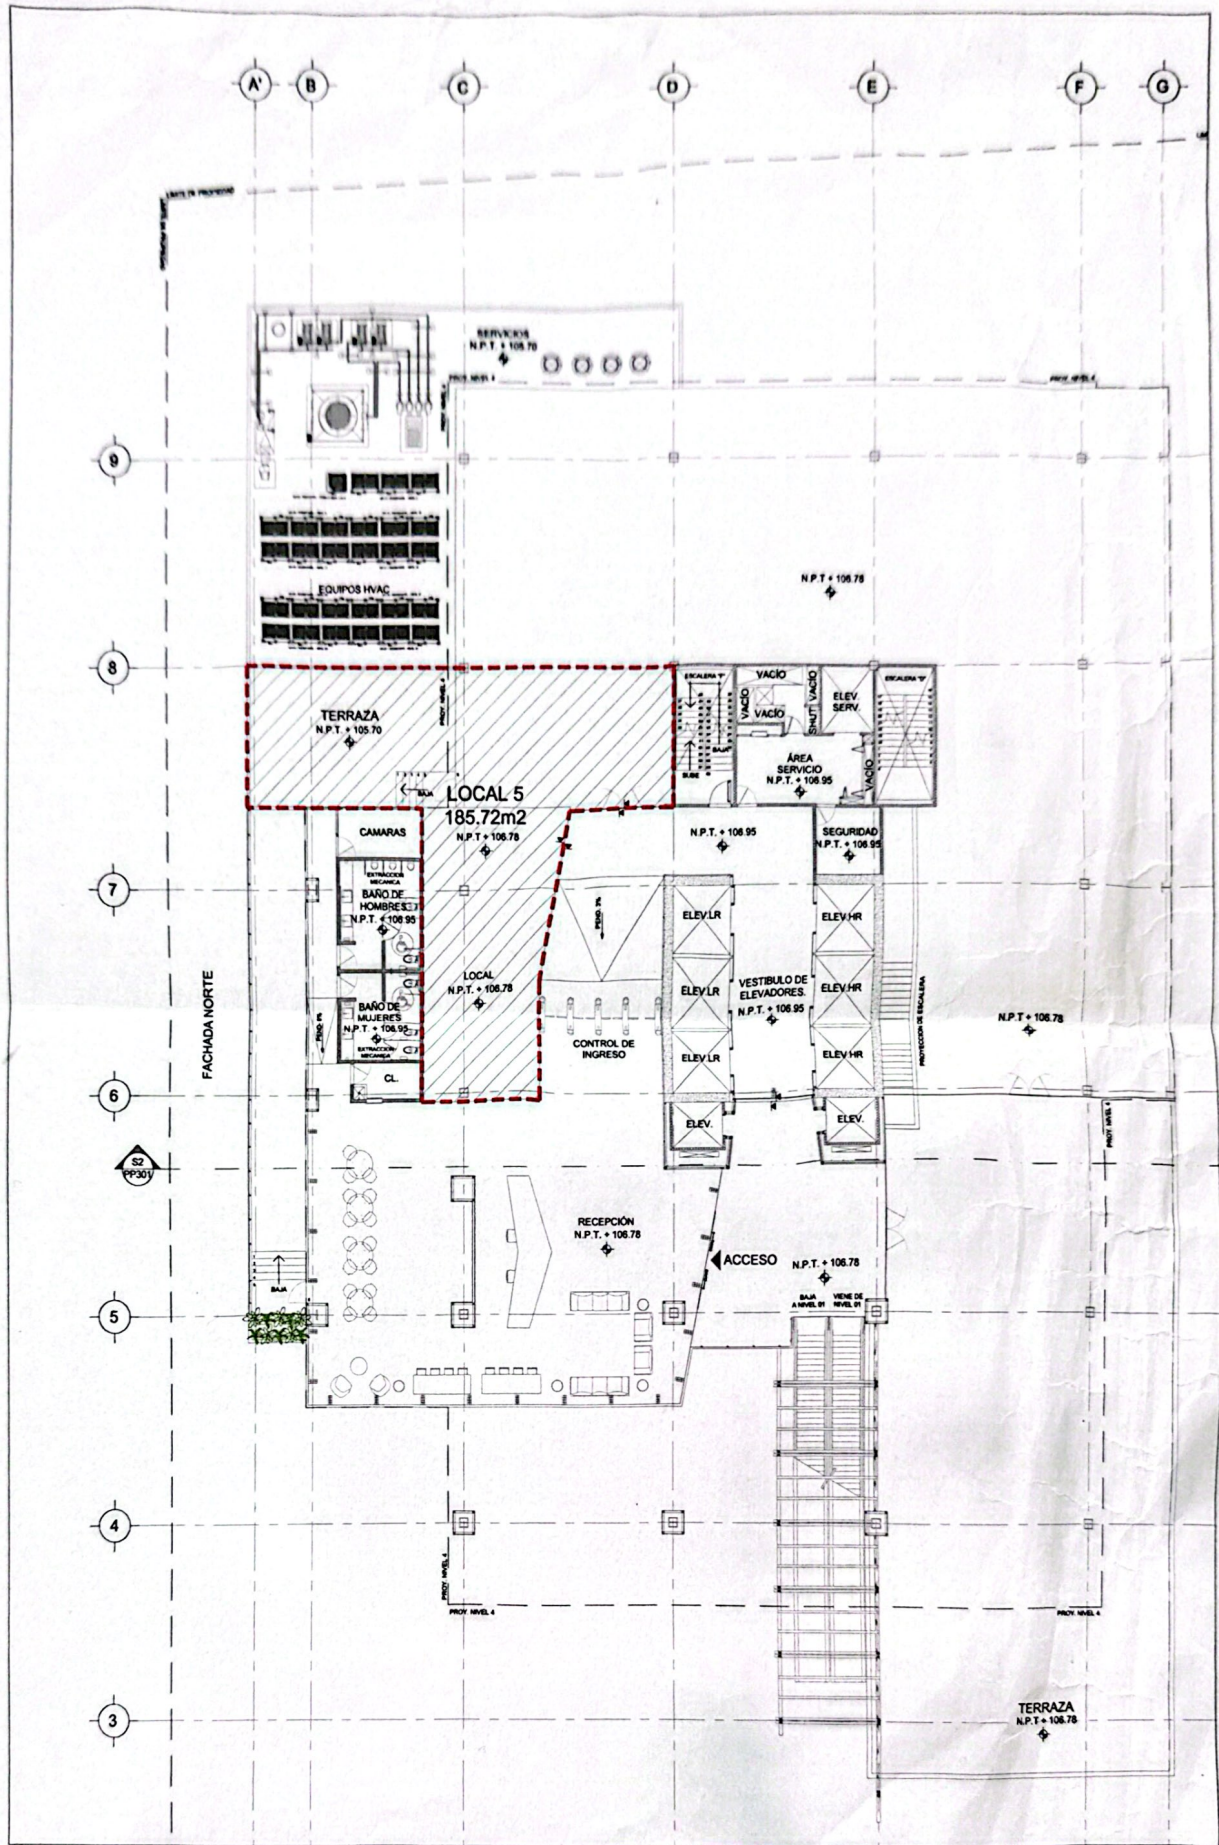

CONTIENE:		
NIVEL 2 LOCAL 5		
CLAVE DE PROYECTO:	ESCALA:	DIBUJÓ:
1001002	INDICADA	JAE
CLAVE:	ETAPA:	REVISÓ:
ANEXO-05	—	AT
FECHA:	APROBÓ:	
17/12/2022	RT	

PROYECTO



Este plano fue echo para el sitio y uso específico y no puede aplicar a otro proyecto distinto. El proyecto pertenece a ALTURA RESIDENCIAL S.A de C.V. La reproducción parcial y/o total y la utilización de esta información para otros proyectos no se autorizan y pueden ser en contra de la ley.

09/12/2019 04:34:45 p. m.