

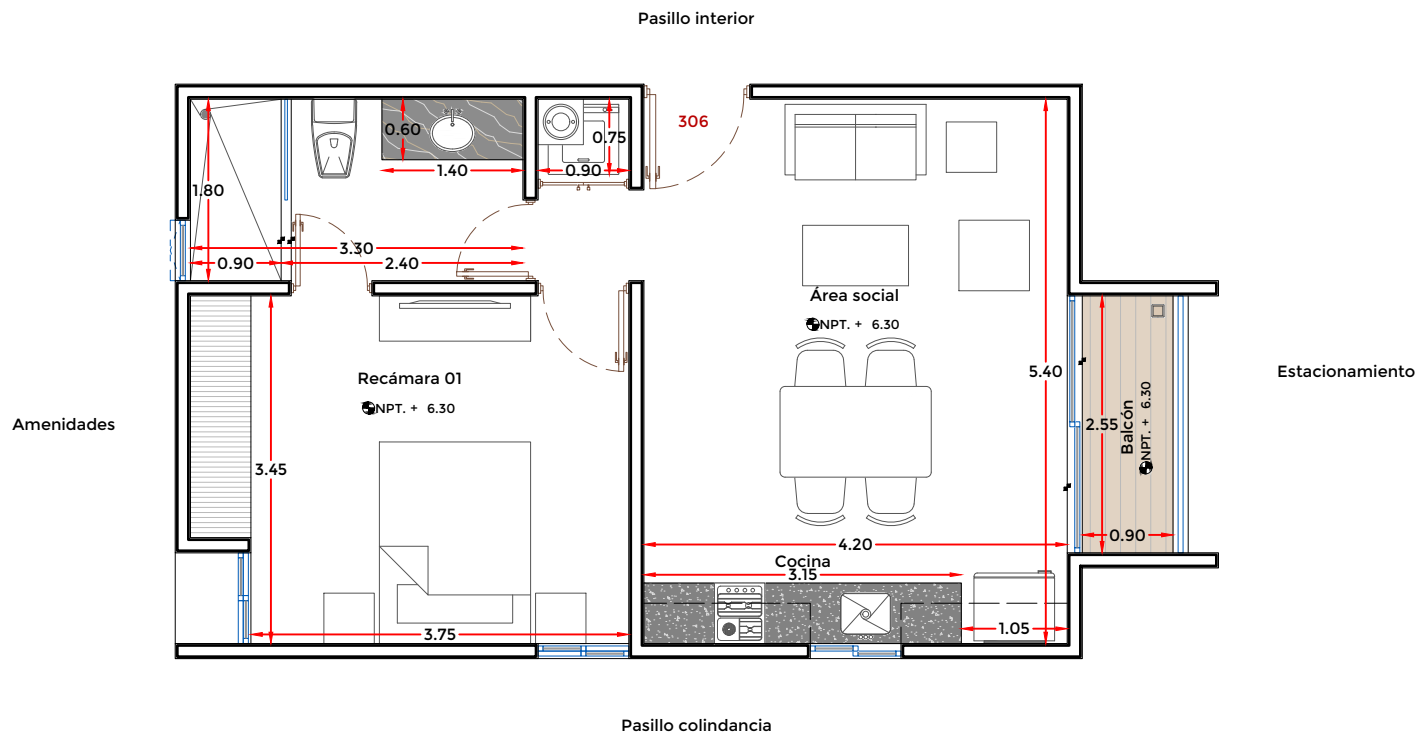


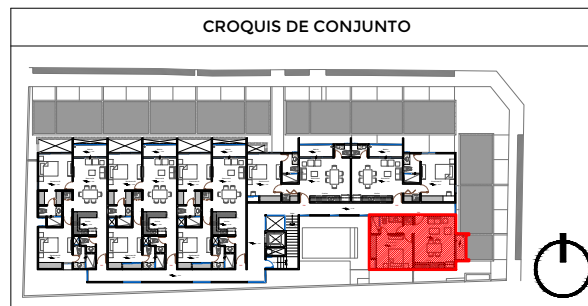

PROYECTO

EME 21

DEPARTAMENTOS
MONTES D AMÉ

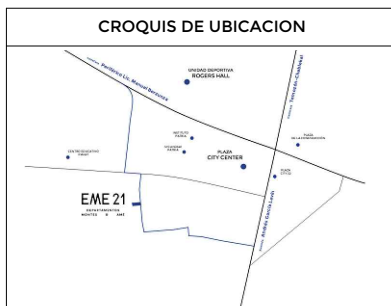

CROQUIS DE ELEVACION

3N
2N
1N
PB

DATOS GENERALES

DEPARTAMENTO 306	
MODELO TIPO C	
AREA TOTAL	54.30 M2
COTAS	METROS
ESCALA	1:75