
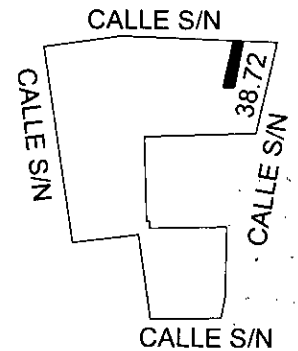


N

FRACCION 1

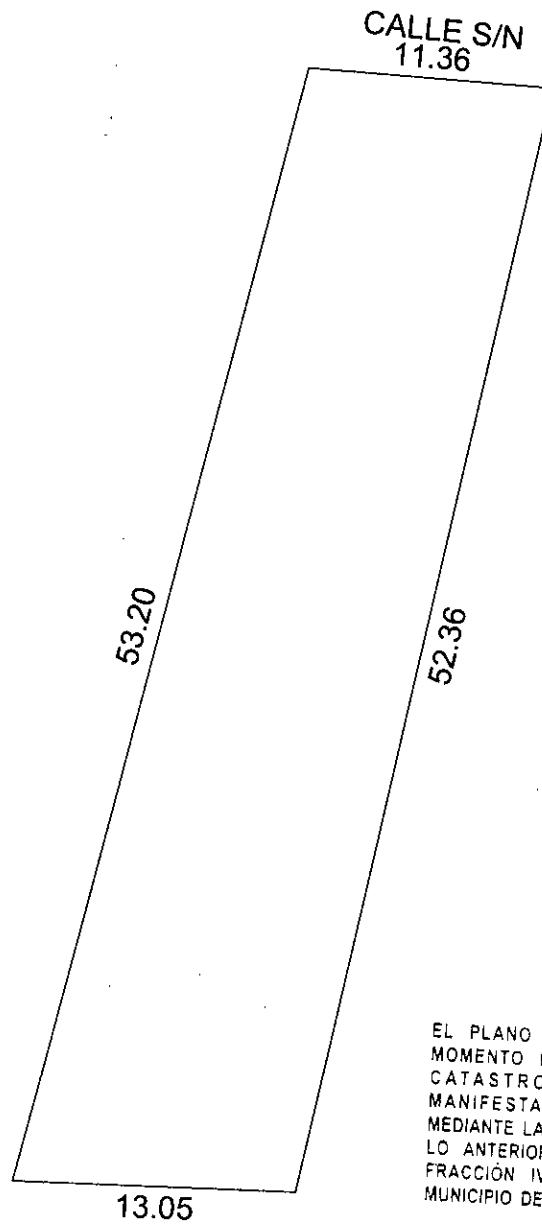

PLANO OFICIAL PROVISIONAL
EL PLANO OFICIAL DEFINITIVO SE ENTREGARÁ AL
MOMENTO DE TRAMITAR ANTE LA DIRECCIÓN DEL
CATASTRO DEL MUNICIPIO DE MERIDA, LA
MANIFESTACIÓN DEFINITIVA CORRESPONDIENTE,
MEDIANTE LA F2 RESPECTIVA.
LO ANTERIOR CON FUNDAMENTO EN EL ARTÍCULO 42
FRACCIÓN IV DEL REGLAMENTO DEL CATASTRO DEL
MUNICIPIO DE MERIDA EN VIGOR.

ESCALA
1:350

REVISÓ

SUP. DE TERRENO (M2)
636.23

NO. CAT.: 34-0270

FOLIO: 342220

DIBUJÓ DAVY JESUS LOPEZ
CEBALLOS

REGISTRO: DC24-L001

FIRMA: ark_lop@hotmail.com

FECHA: 19 DE FEBRERO DE 2025

CONSTRUCCION		
GRUPO	TIPO	SUP (M2)
-	-	-
-	-	-
-	-	-
-	-	-
-	-	-
-	-	-
-	-	-
-	-	-
-	-	-
-	-	-
-	-	-

CALLE: -

TABLAJE: 22815

COLONIA: -

LOCALIDAD: MERIDA

MUNICIPIO: MERIDA

USO: SOLAR

CLASE: RUSTICO