

CODIGO DE UNIDAD:

NOMBRE DE CLIENTE(S):

DISEÑO ARQUITECTONICO
DISEÑO DE MODIFICACION

FECHA DE MOFICIACION
[Redacted]





FIRMAS DE APROBACION

CLIENTE

ARQ Y PERSONALIZACION

INGENIERIA

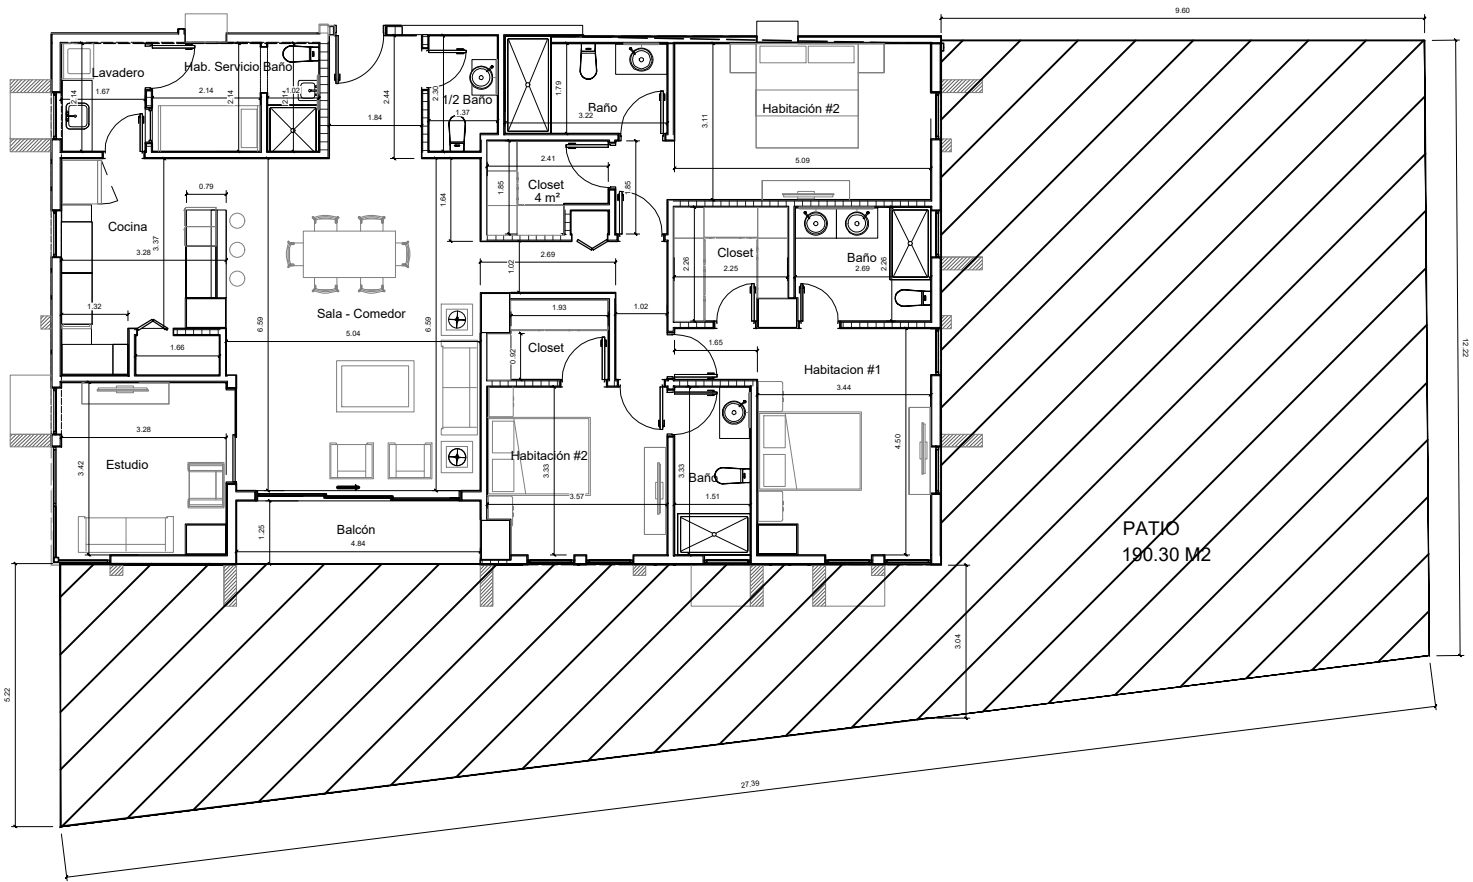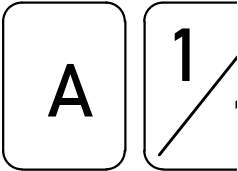

PLANTA ARQUITECTONICA