


APOSENTA


PLANTAS

N-02 NIVEL DEPARTAMENTOS /AMENIDADES

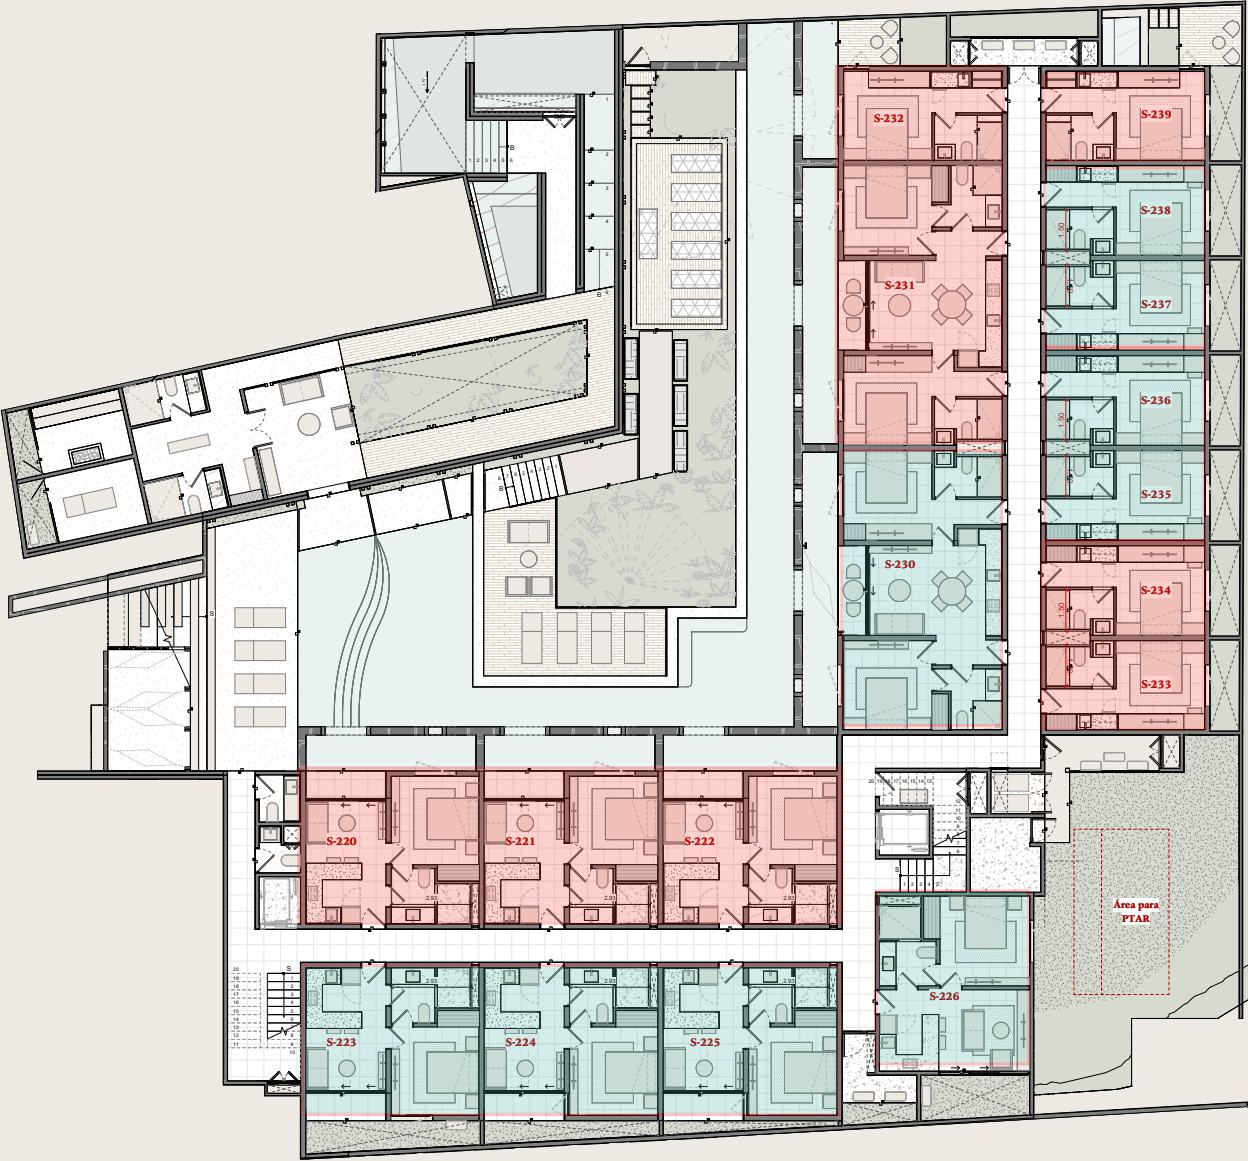

APOSENTO

PLANTAS

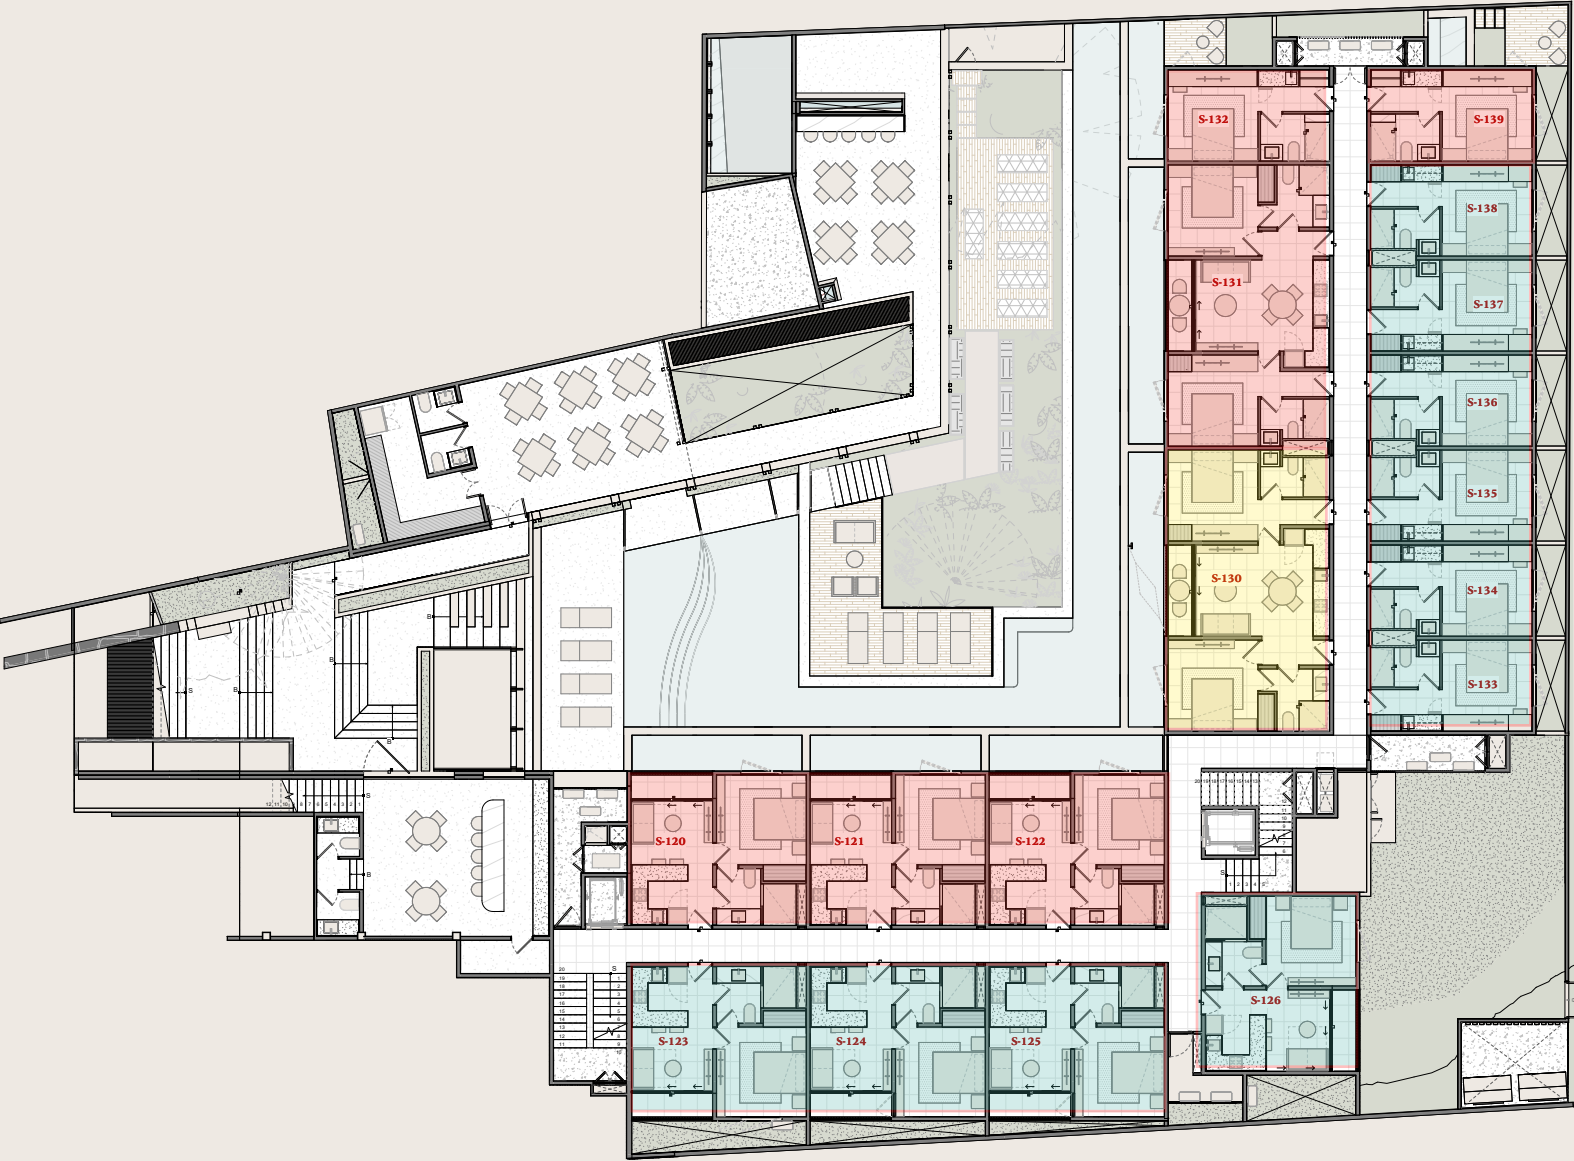


N-01 NIVEL DEPARTAMENTOS /AMENIDADES



APOSENTA


PLANTAS

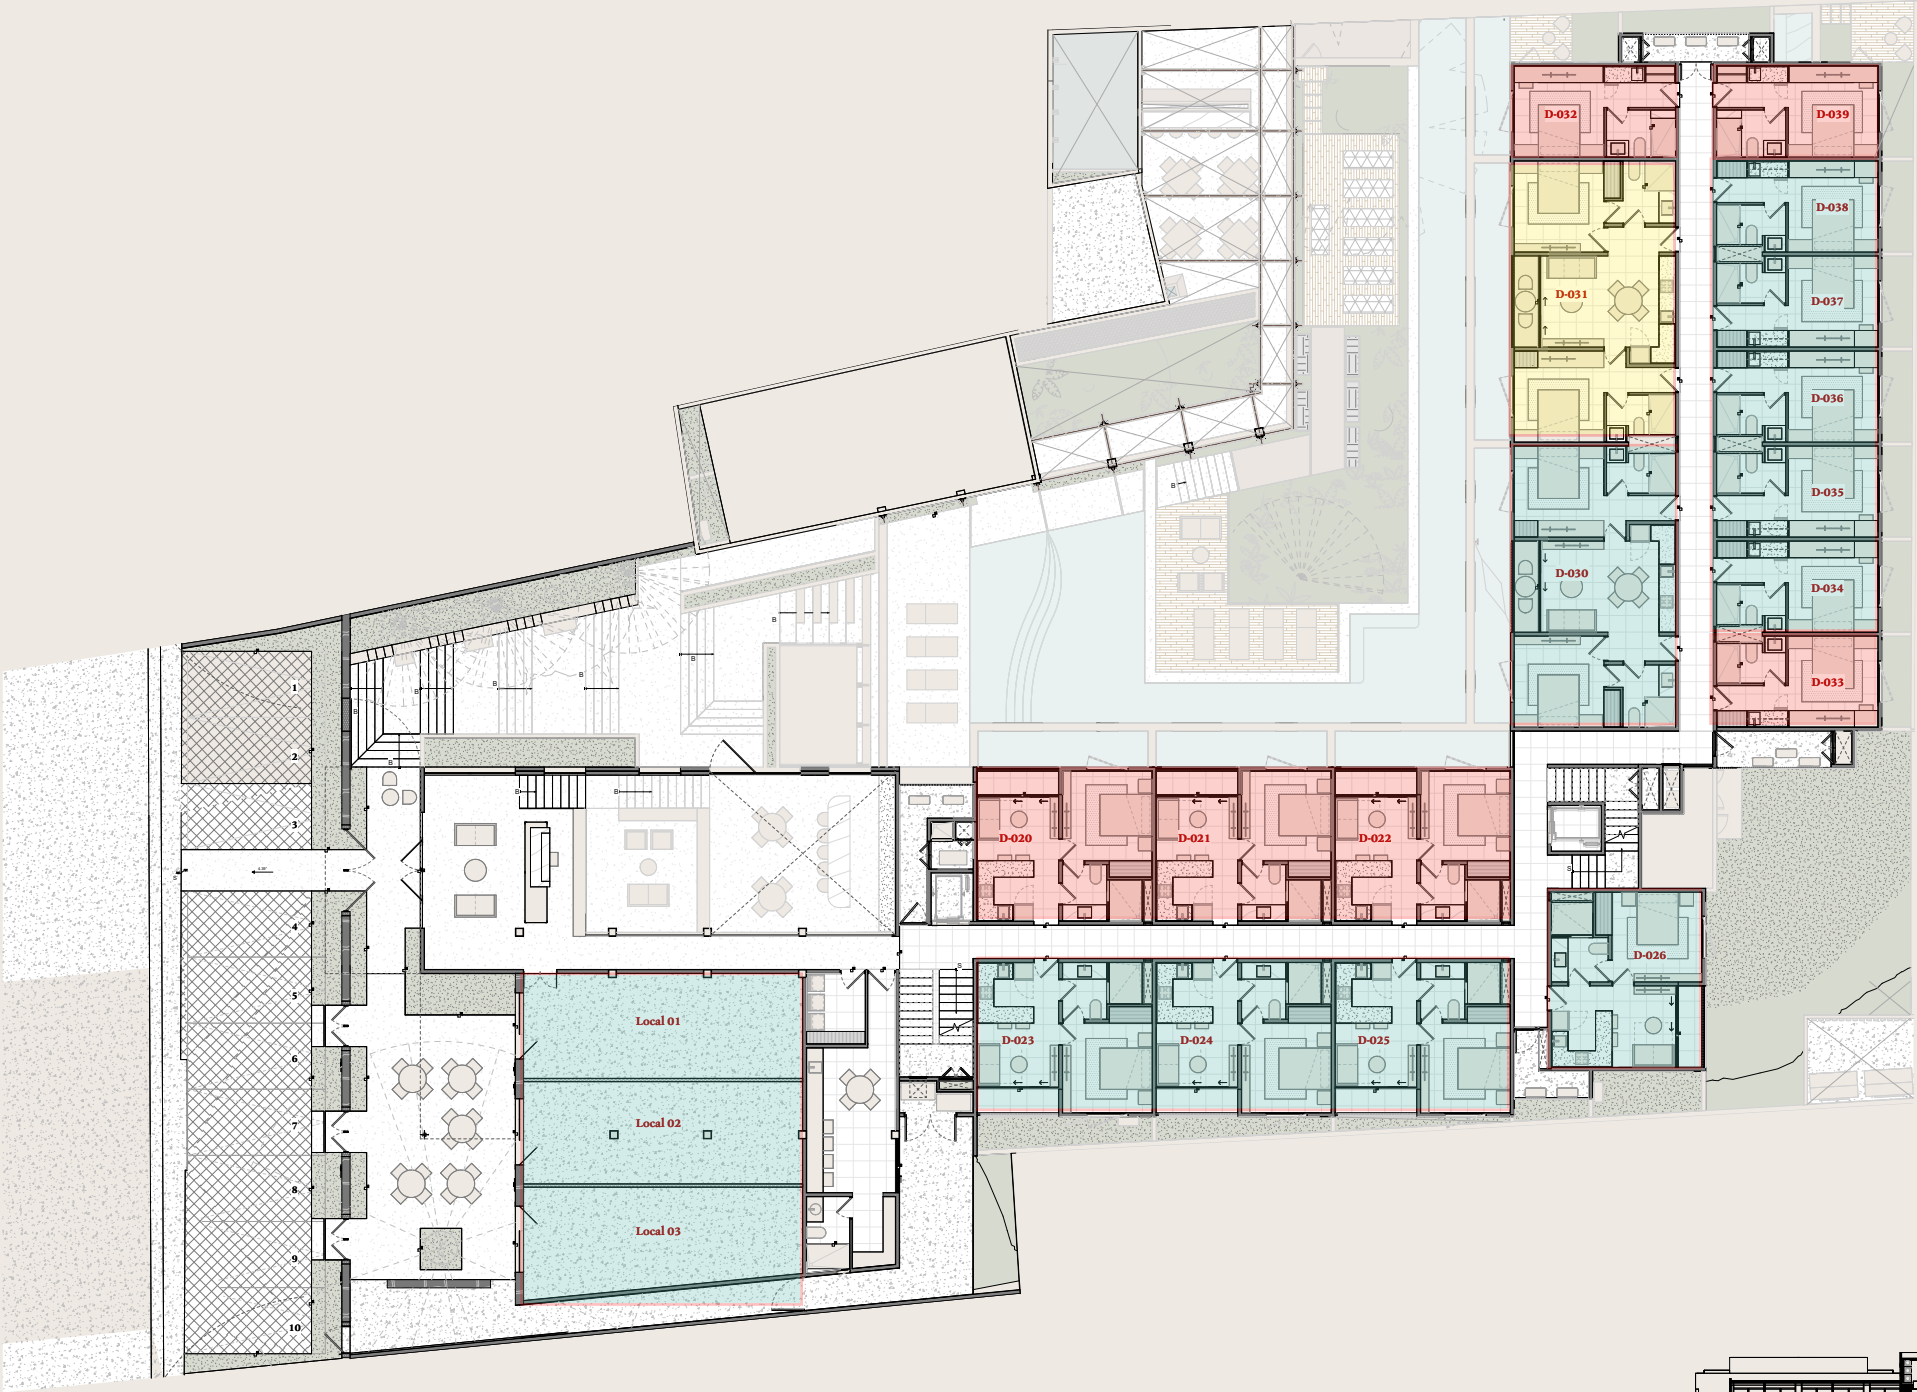

NO NIVEL LOCALES/ DEPARTAMENTOS


PLANTAS

N 01 NIVEL DEPARTAMENTOS


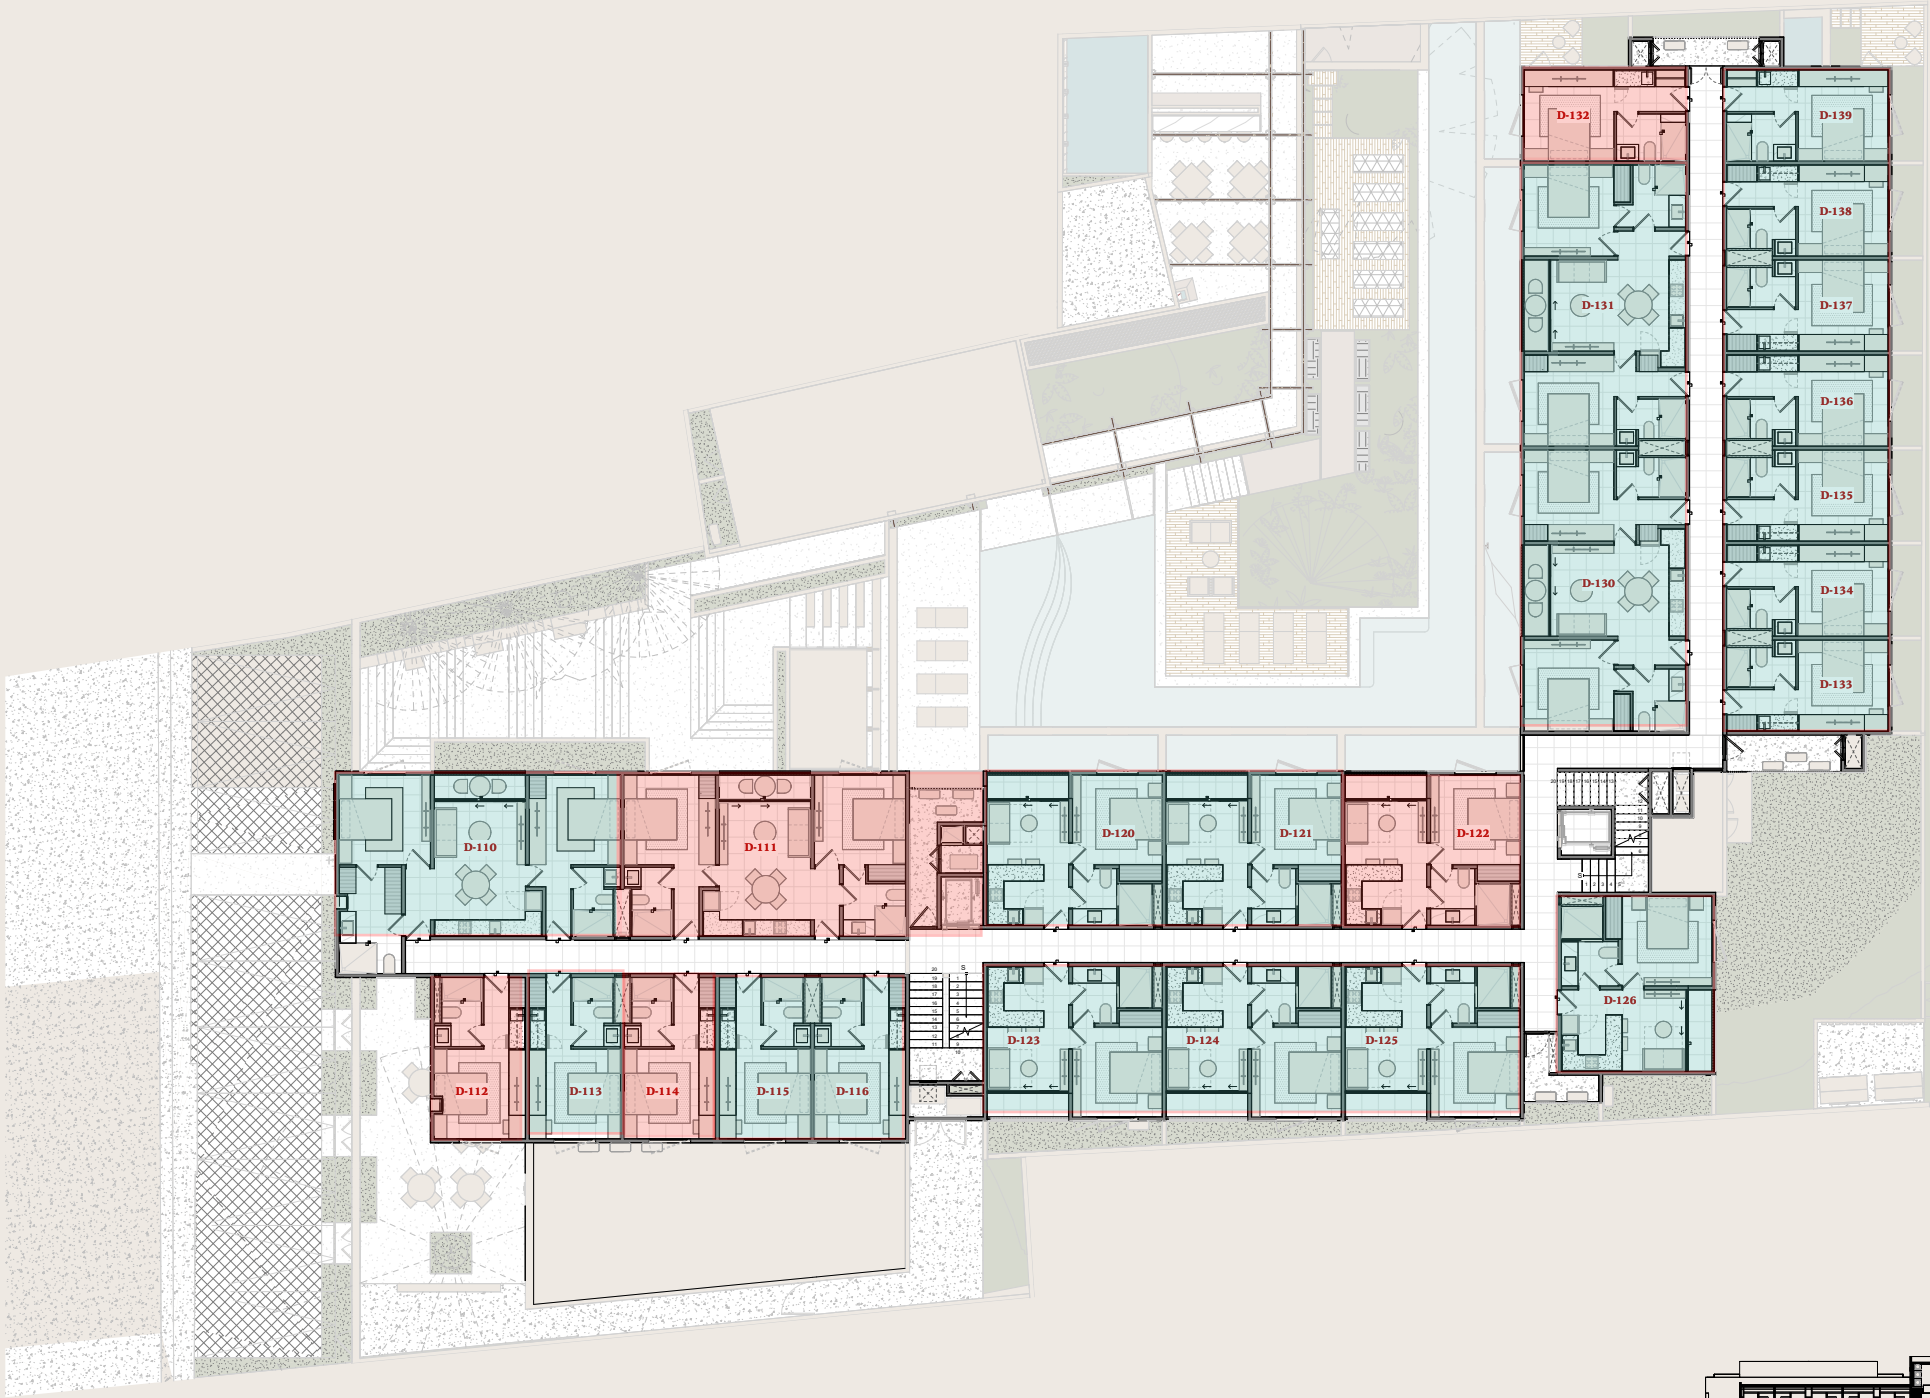


APOSENTA

N 02 NIVEL DEPARTAMENTOS

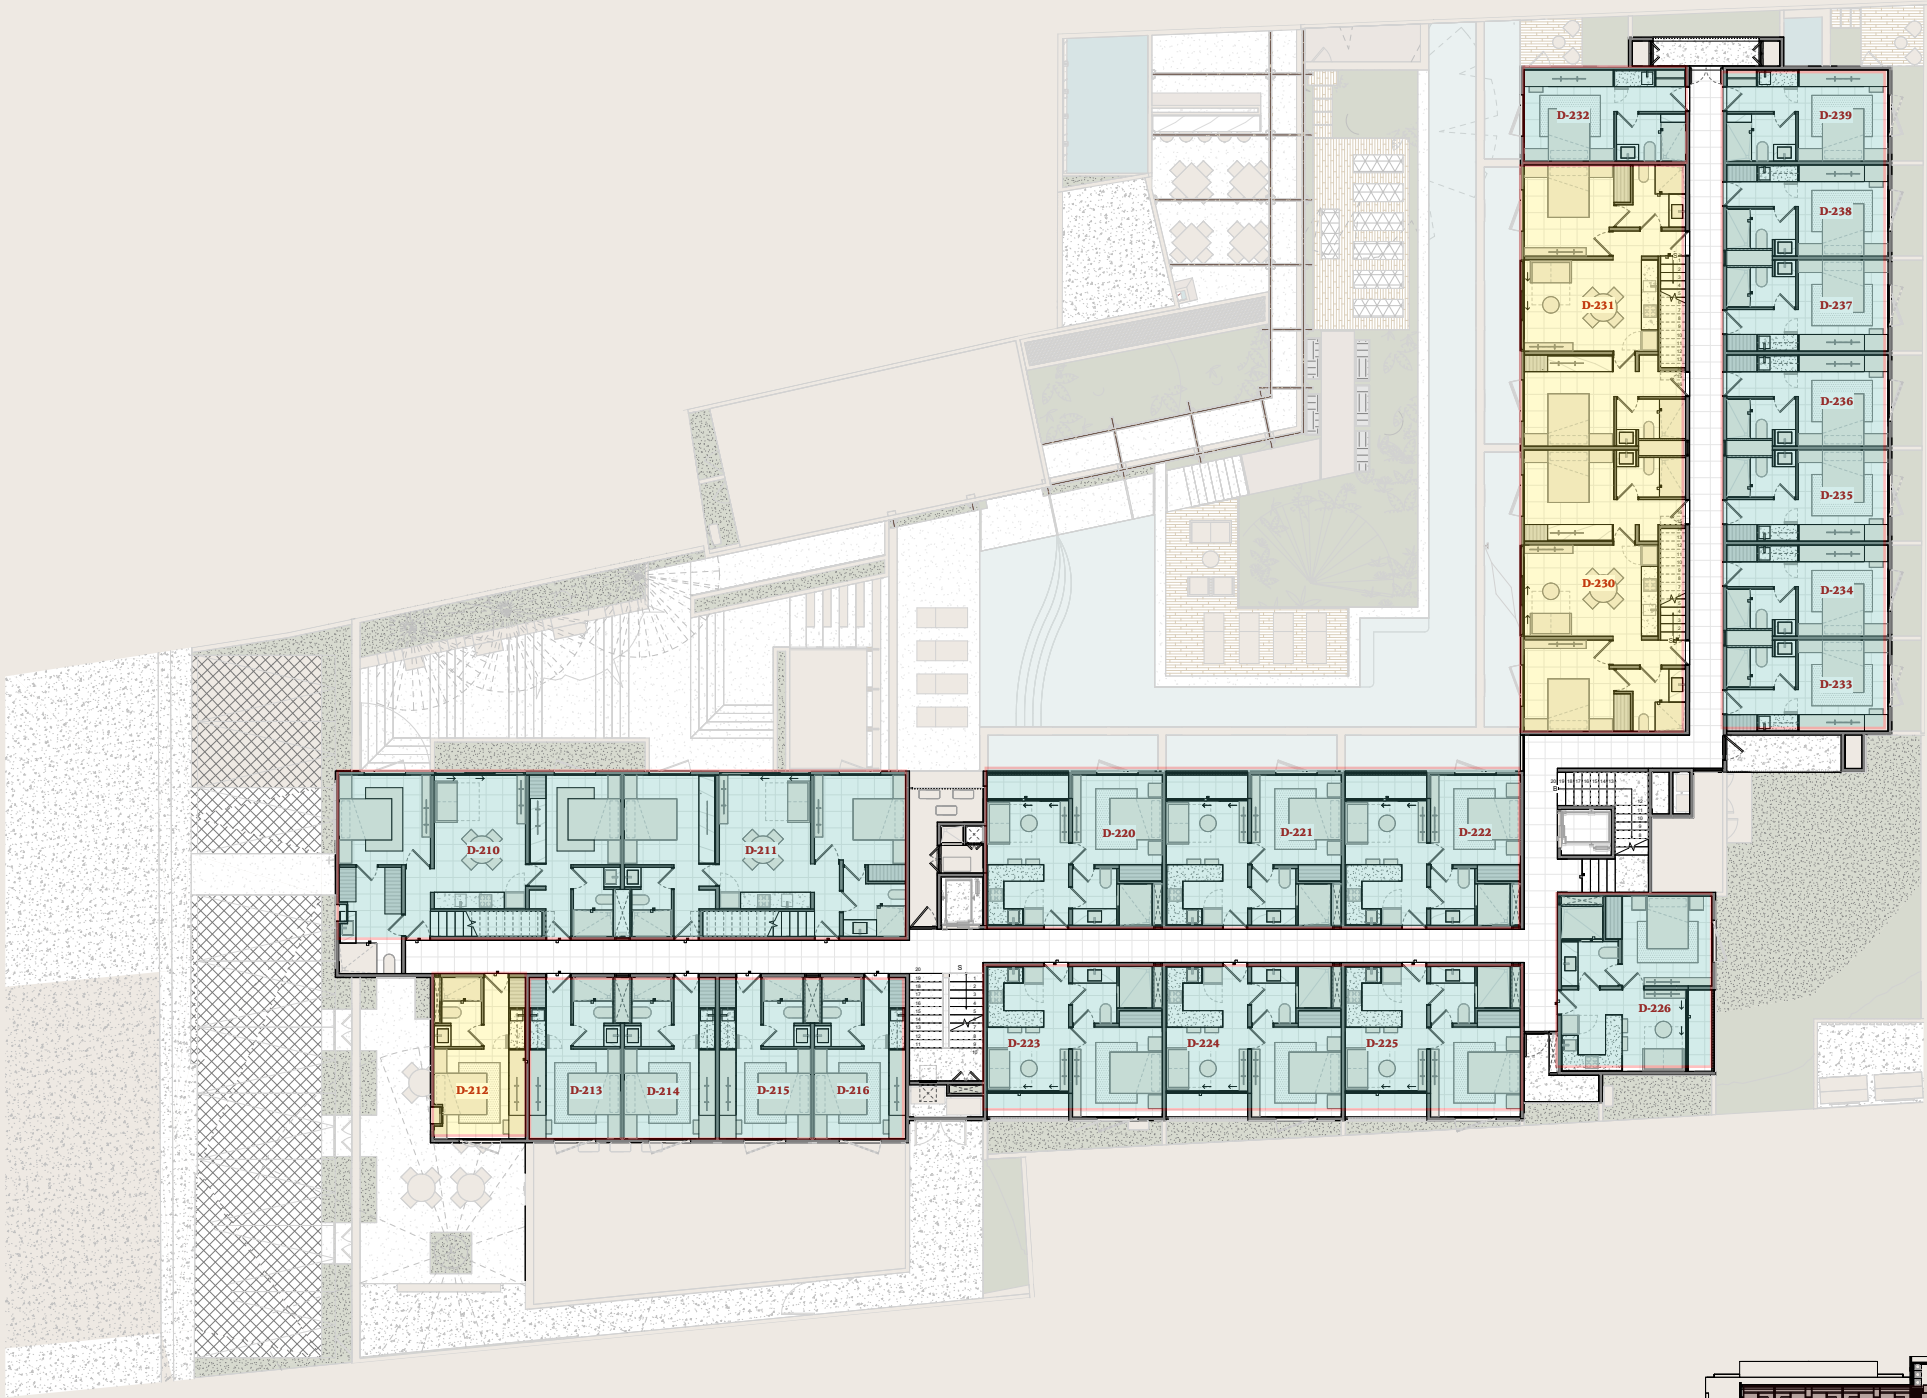

APOSENTA

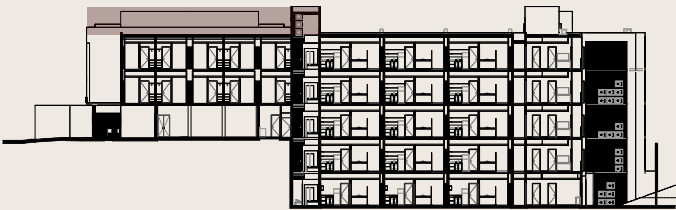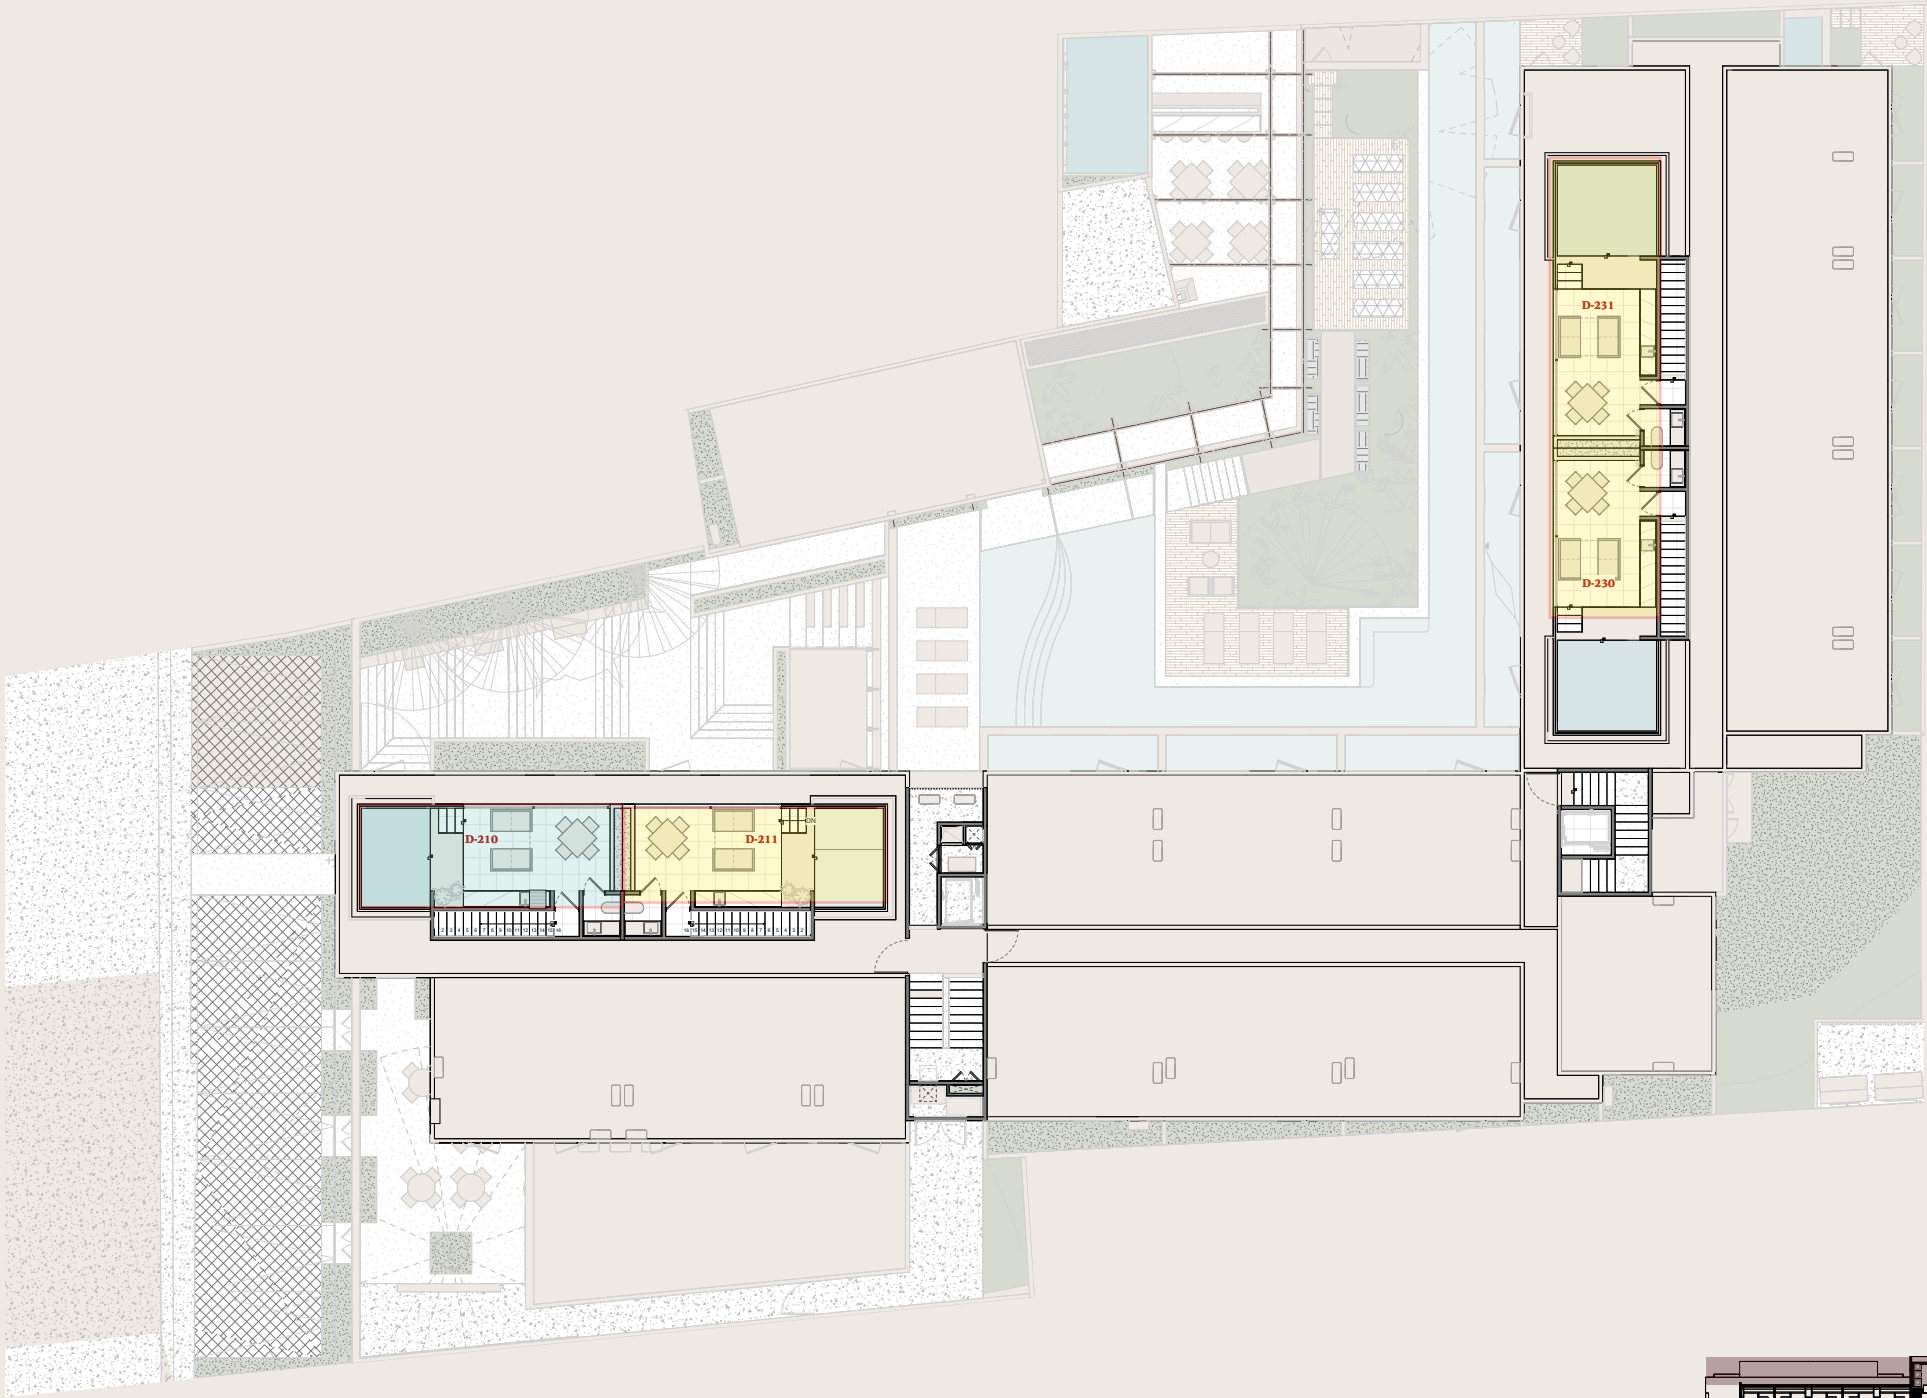

APOSENTA