


CROQUIS DE UBICACIÓN

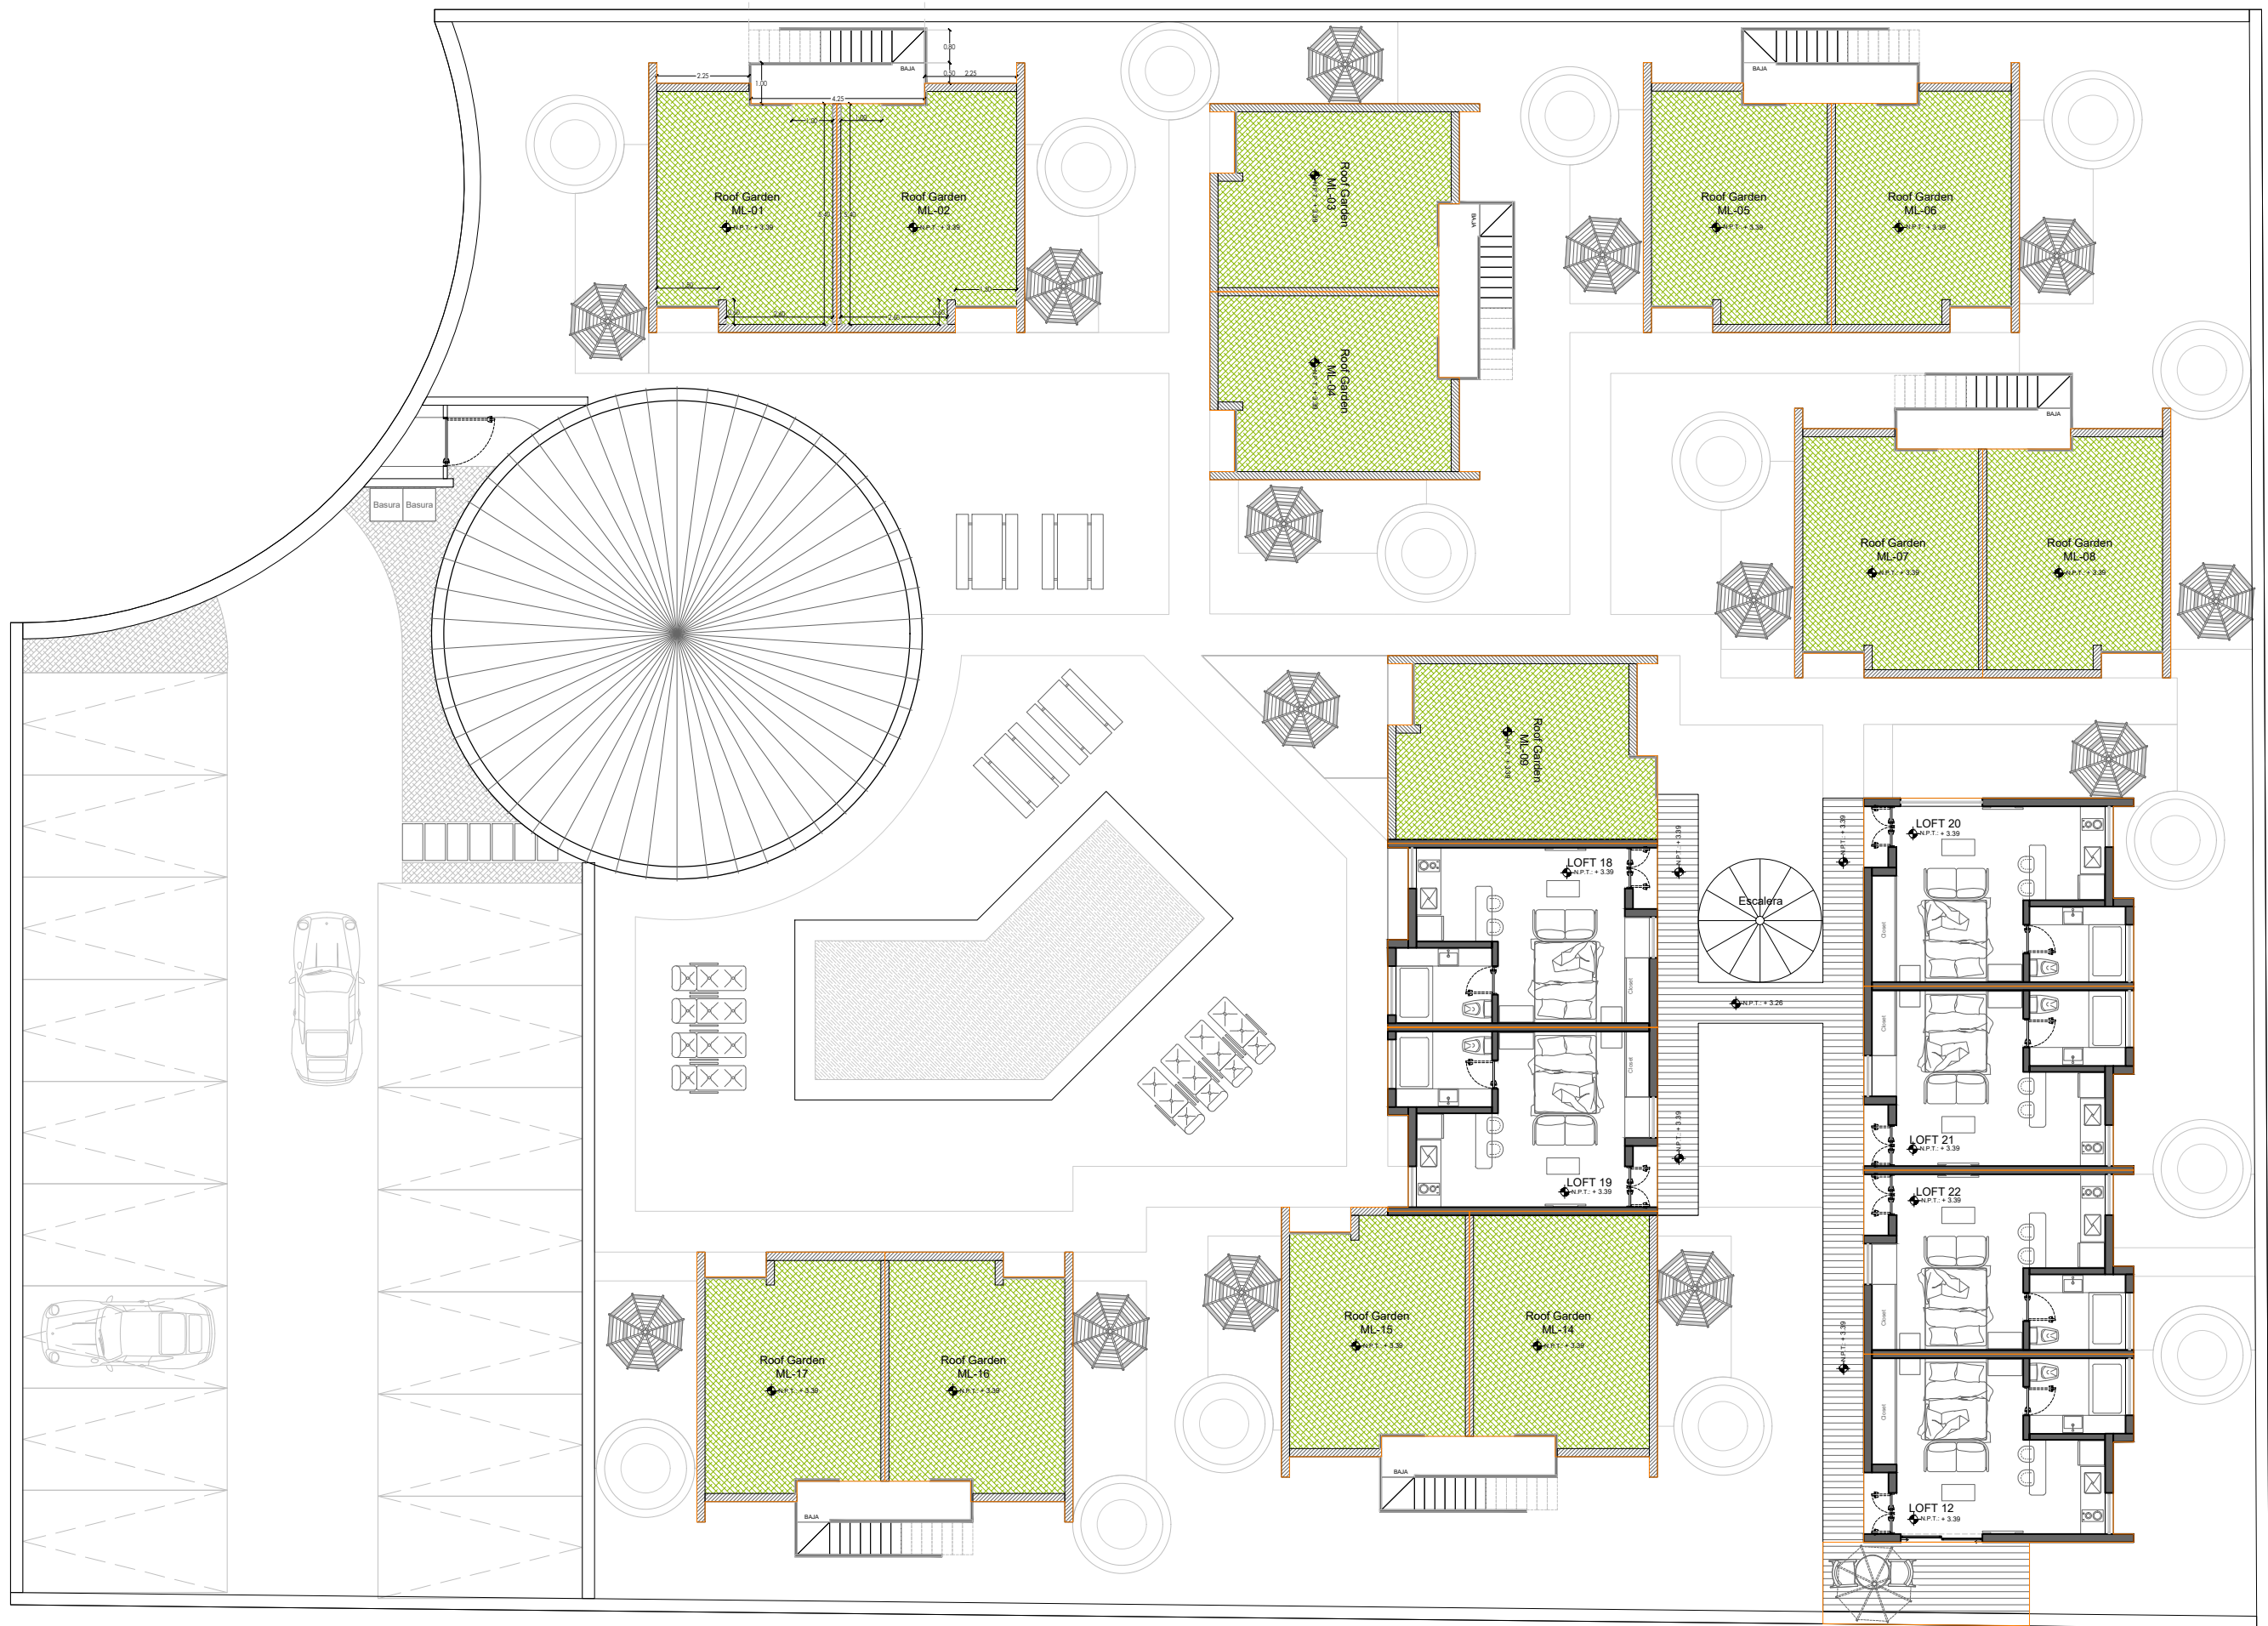

DIRECCIÓN
CARRETERA MÉRIDA CANCÚN KM.12
LOCALIDAD TICOPO ACANCEH, YUCATÁN
LOTE 74.

SIMBOLOGÍA

1. LAS COTAS Y NIVELES RIGEN SOBRE DIBUJO, ESTÁN DADOS EN METROS.
2. NO DEBEN TOMARSE COTAS A ESCALA DE LOS PLANOS.
3. LAS COTAS SON A EJES O A PAÑOS DE ALBAÑILERÍA, SEGÚN SIMBOLOGÍA.
4. LAS COTAS Y NIVELES DEBERÁN SER AVALADAS Y RATIFICADAS EN OBRA POR LA SUPERVISIÓN.

N.P.T.	NIVEL DE PISO TERMINADO
N.B.	NIVEL DE BANQUETA
PEND.	PENDIENTE
N.J.	NIVEL DE JARDÍN
	INDICA CAMBIO DE NIVEL DE PISO
	INDICA NIVEL EN PLANTA
	INDICA NIVEL EN ALZADO
	INDICA CORTE
	INDICA EJE
	INDICA PENDIENTE
	INDICA DIRECCIÓN DE ESCALERA

NOMBRE DEL PROYECTO

MINILOFTS 2DA. ETAPA
noox Tícopo

CONTENIDO

PLANOS ARQUITECTÓNICO
DE CONJUNTO PLANTA ALTA

FECHA	06 DE MARZO DE 2025
ACOTACIÓN	METROS
ESCALA	SIN ESCALA

ESCALA GRÁFICA

PROYECTO EJECUTIVO



CLAVE DE PLANO

A-02