



SILLA GEA
COMEDOR
CALLE VEINTE



MESA REDONDA DE
COMEDOR
BASE CALLE VEINTE



BANCO ISIS COCINA
CALLE VEINTE



SOFA TOKYO
NASTROM



CUADRO ABSTRACTO
ANDREA MOLINA



TAPETE SURYA




MESA PARA EXTERIOR
IN & OUT



0.0 0.5 1.0 1.5 2.0
ESG 1:75



CORTE A-A'

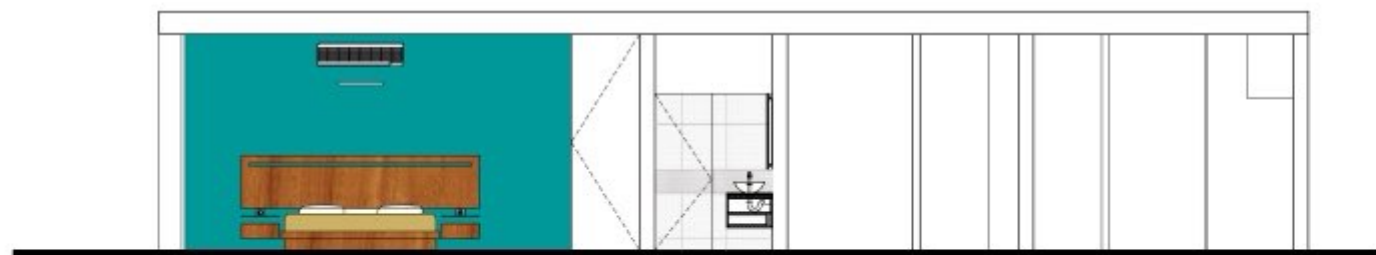

CORTE B-B'



CORTE C-C'



CORTE D-D'



CORTE E-E'

0.0 0.5 1.0 1.5 2.0
ESG 1:75



0.0 0.5 1.0 1.5 2.0
ESG 1:75

VILLAS WAYAK

SAN BENITO, YUCATÁN, MÉXICO ENERO 2013



SIMBOLOGIA

A1 MUROS

- A1 Muro de 20 cm con acabado estucado fino, pintura Vinimex Ultra o similar color blanco mate (interiores).
- A2 Muro de 20 cm de block acabado estucado fino, color Jade 04-08. Mca. Color Life de Comex.
- A3 Muro de 20 cm de block acabado estucado fino, color Cancun 01-08. Mca. Color Life de Comex.
- A4 Piso porcelánico esmaltado satinado rectificado glazed satin finished rectified porcelain floor tile piedra / stone look - ETT 2 / STS 2 - PEI IV BALANCE Color: white Mca. INTERCERAMIC. *ver detalle baño
- A5 Cenefa de Qatar Nácar Fno.P34703391 G-P063 31.6cm x 90cm Mca. Porcelanosa. H= 0.80 cm. *ver detalle baño
- A6 Piso de Ceramica 50 x 50 y 20 x 20 cm. Línea: Desert. Modelo: Dubai. Interceramic.

C1 LOSAS Y PLAFONES


- C1 Losa de vigueta y bovedilla acabado estucado pintura Vinimex Ultra o similar color blanco mate
- C2 Losa de vigueta y bovedilla acabada... en terraza
- C3 Vigas de aluminio

B1 PISOS

- B1 Piso porcelánico esmaltado satinado rectificado glazed satin finished rectified porcelain floor tile piedra / stone look - ETT 2 / STS 2 - PEI IV BALANCE Color: white Mca. INTERCERAMIC
- B2 Piso de Ceramica 50 x 50 y 20 x 20 cm. Línea: Desert. Modelo: Dubai. Mca. Interceramic
- B3 Piso porcelánico esmaltado rectificado glazed rectified porcelain OAKWOOD color BRONZE de 60 x 14 cm Mca. Interceramic

0.0 0.5 1.0 1.5 2.0
ESC 1:75

SIMBOLO	CLAVE	DESCRIPCION
	CENTER 15W/127V	LUMINARIO PARA EMPOTRAR EN TECHO. SHOT II CENTER. CUERPO EN POLÍMERO PLÁSTICO EN COLOR BCO CON DIFUSOR ESMERILADO AL CENTRO, EQUIPADO CON LAMPARA DE 15W/127V 2700°K LUZ CALIDA.
	YDC-350/B BARI	Empotrado dirigible Materia Prima: Lámina de acero Terminado: Pintura color blanco.
	TLF-1060/B PECS	ARBOTANTE DECORATIVO FLUORESCENTE DE ALUMINIO COLOR BLANCO CON PANTALLA OPALINA Y LAMPARA BLANCO CALIDA 2700K (BAÑOS)
	COMET 78712 WESTINGHOUSE	132 cm / 52" Acabado Café Rustico Aspas Reversibles de Madera Laminada (Pino Viejo / Nogal) Incluye Kit de Luces con Vidrio Opalino Usa (2) Focos con Base Estándar, 40 Watts Máximo
	ZOLA EGLO	ARBOTANTE DECORATIVO 83406 ZOLA - wall luminaire EGLO
	SL15	SISTEMA A BASE DE LINEALES FLUORESCENTE T5 DE 28W/127V 3000°K LUZ CALIDA, CON BALASTRO, BASES Y CANALETAS.
	HLED-640/ZWACI BELEN	Empotrado en losa LEDS Materia Prima: Acero inoxidable Terminado: Satinado Pantalla: Cristal transparente Lámpara: Blanco calido 3000K
	IL90 CUPRA VENTOR	LUMINARIA PARA SOBREPONER. DELICADAMENTE MAQUINADA PARA EXHIBIR SU FORMA ÚNICA. CUENTA CON MODERNO SISTEMA PARA DIRECCIONAR DE MANERA SENCILLA, INTEGRA LEDS HI YÓPTICAS DISPONIBLES CON DIFERENTES ÁNGULOS DE APERTURA.

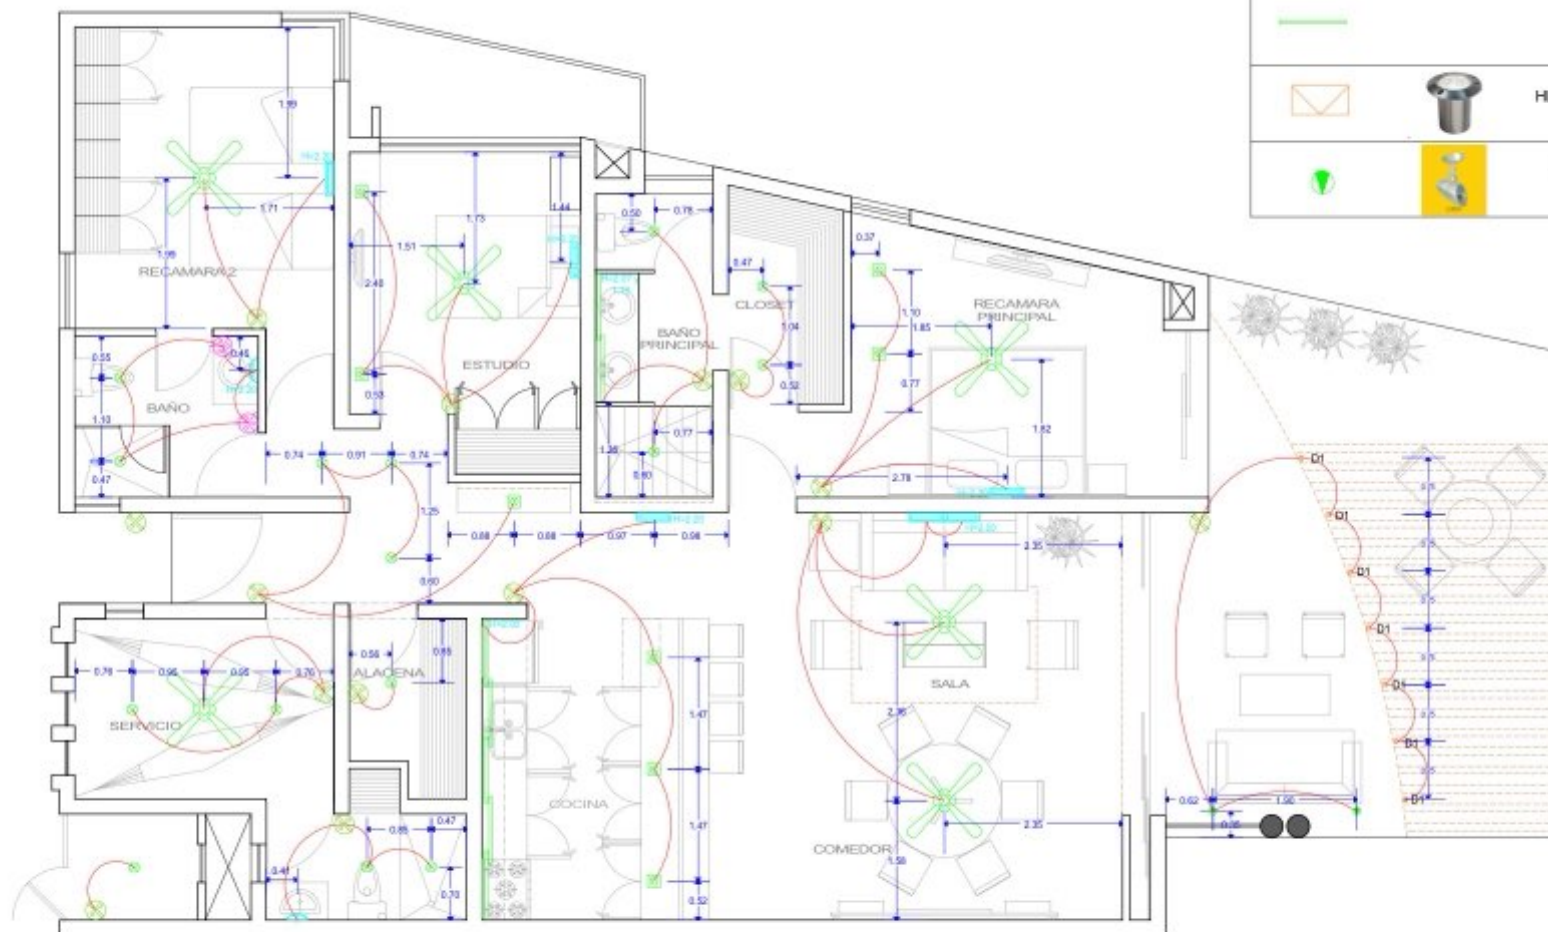

0.0 0.5 1.0 1.5 2.0
ESC 1:75



0.0 0.5 1.0 1.5 2.0
ESC 1:75