


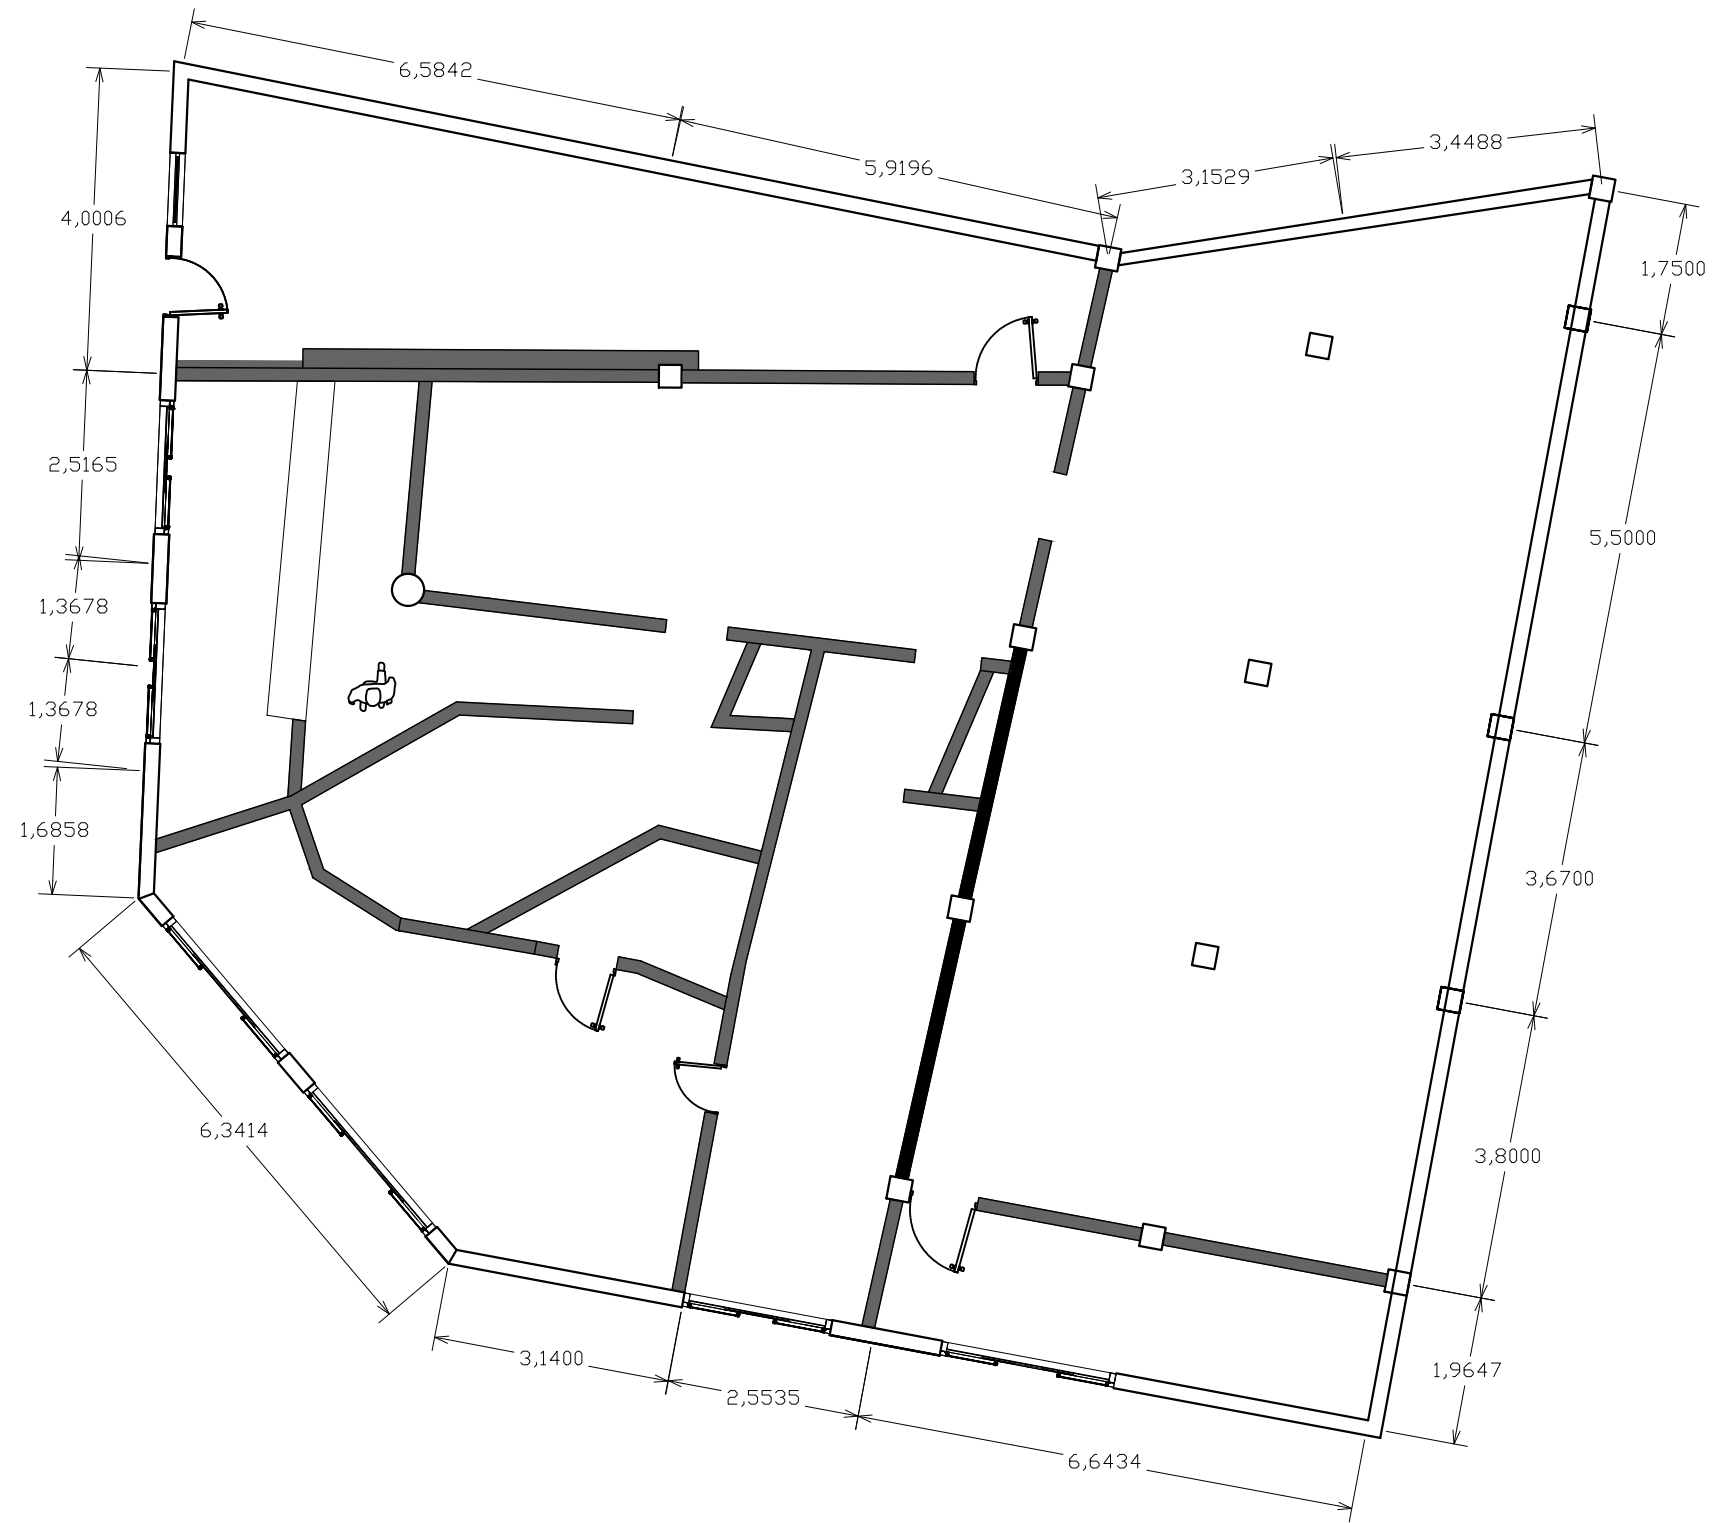

	plano N°	plano:	proyecto:		
	1	propietario:	escala:	acotaciones	fecha:
			10:1	mts.	22/10/2025

TALABARTEROS