




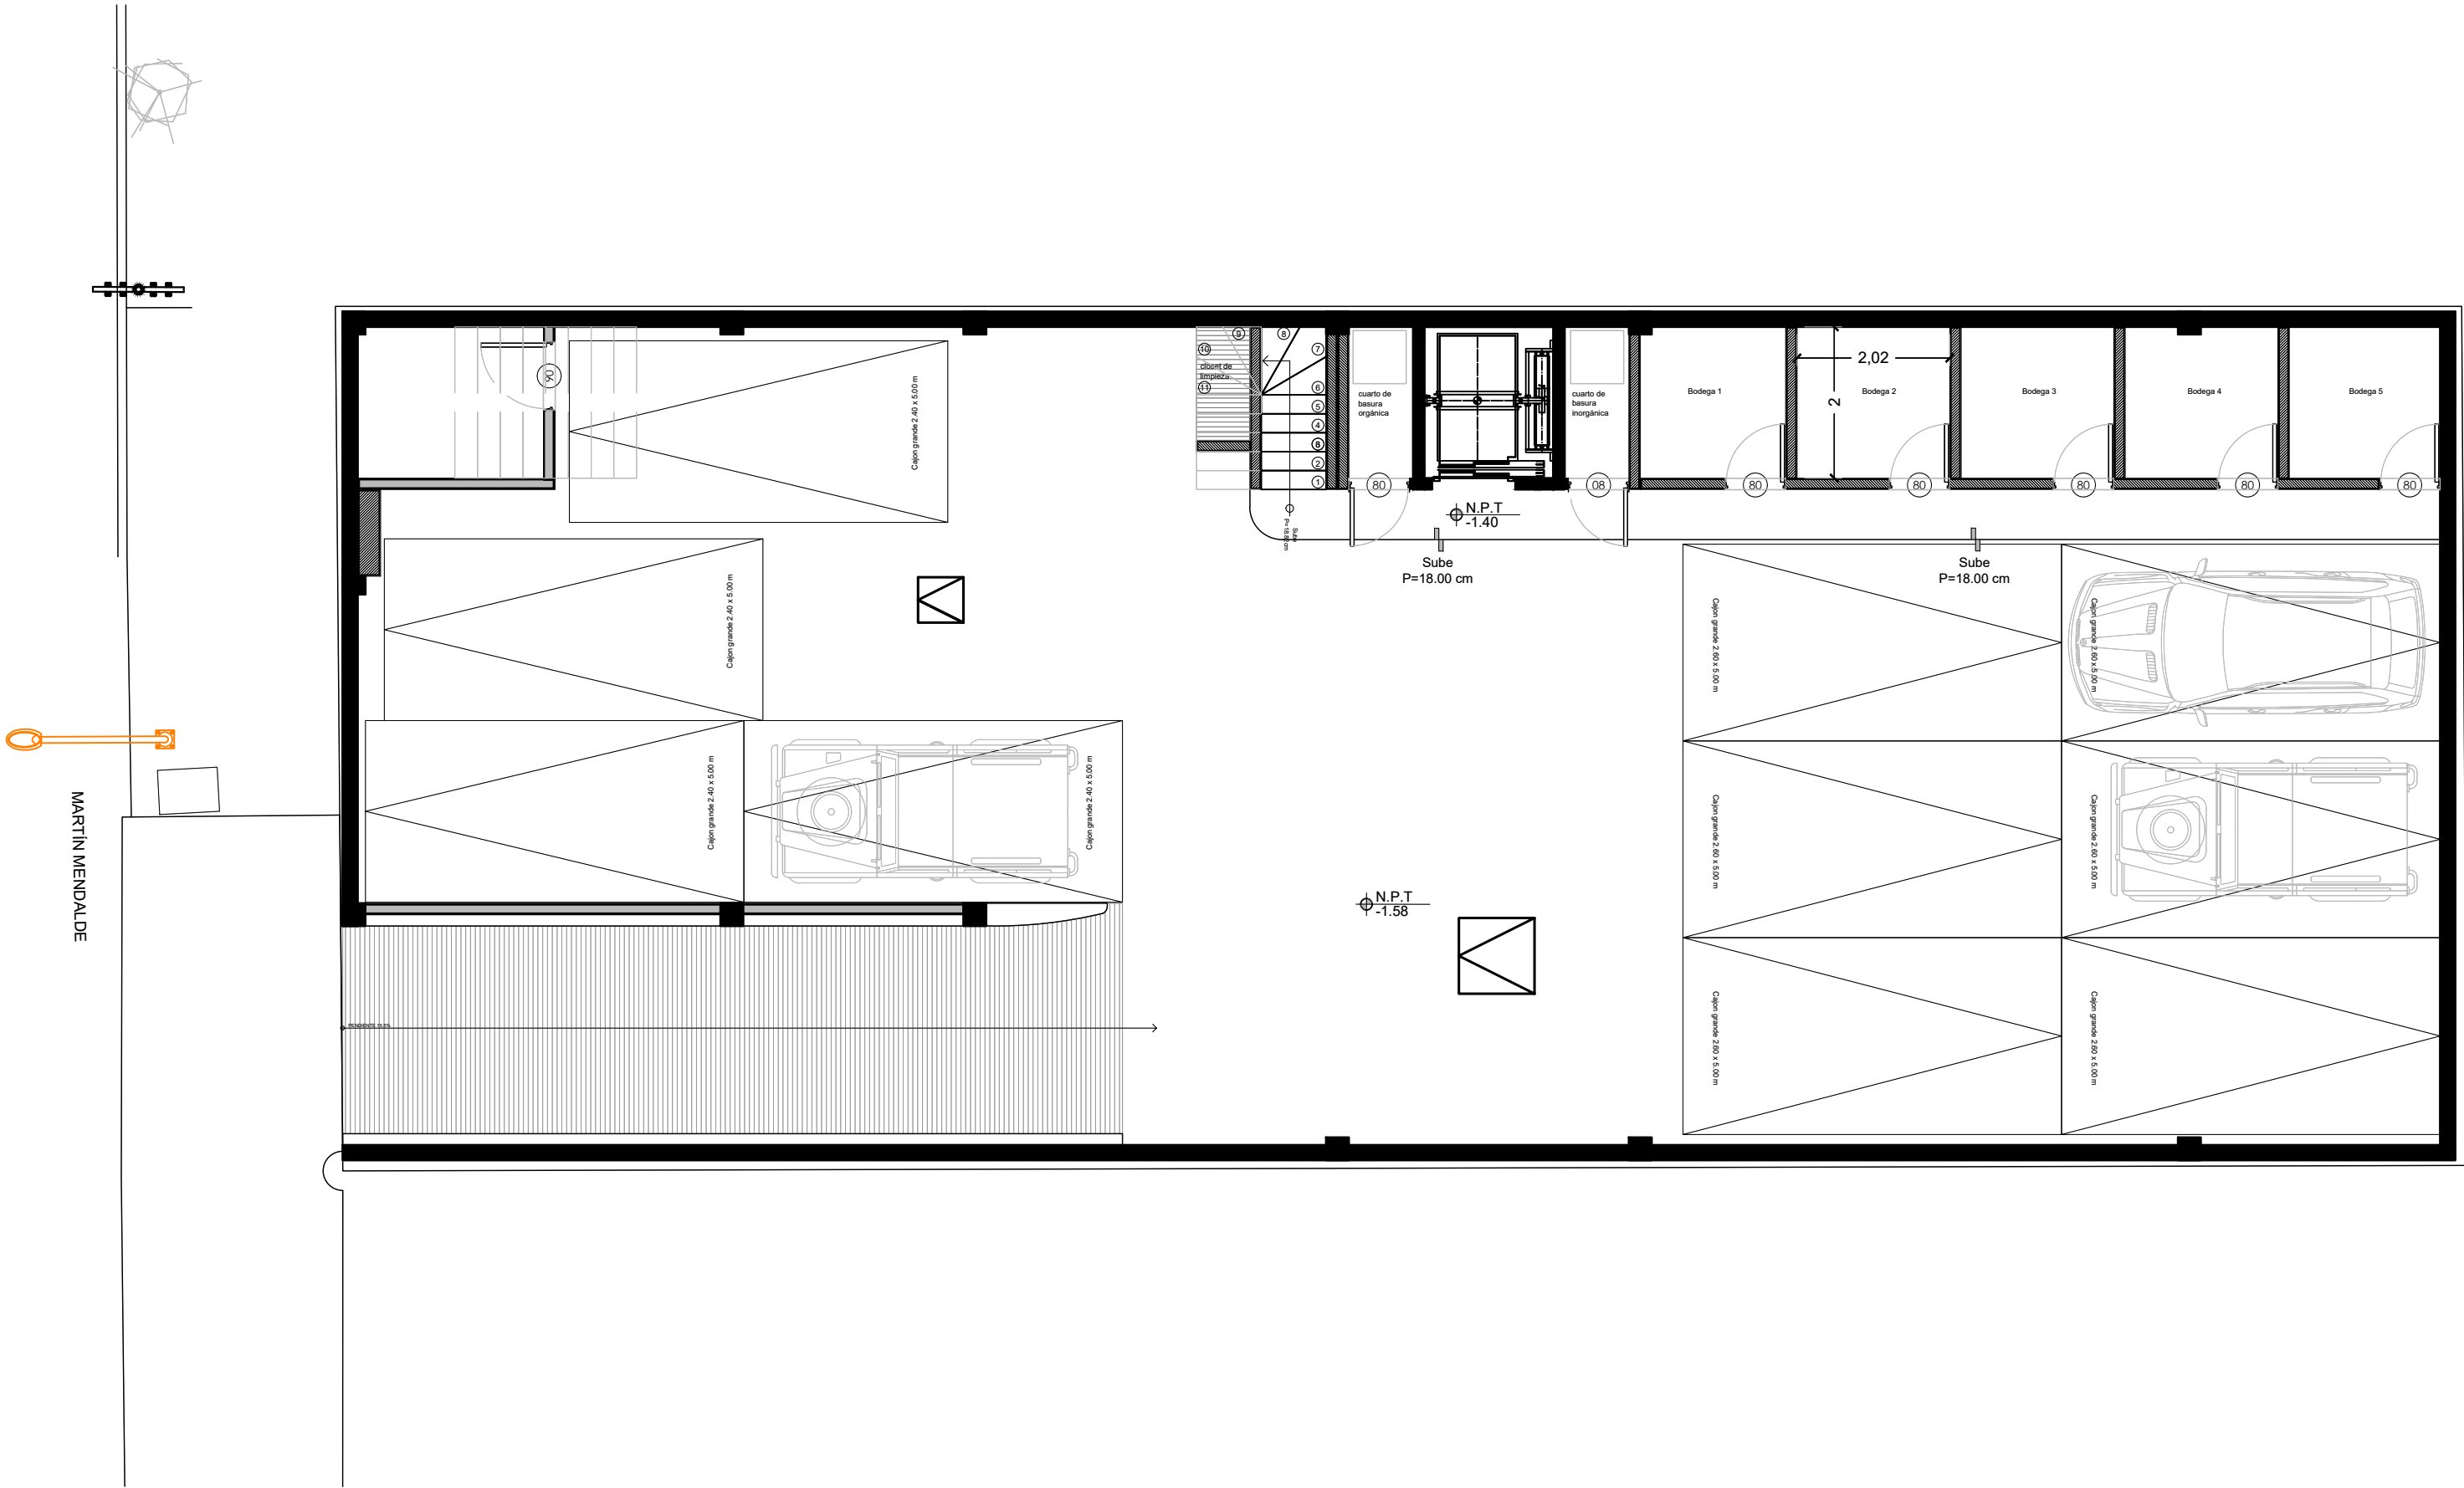

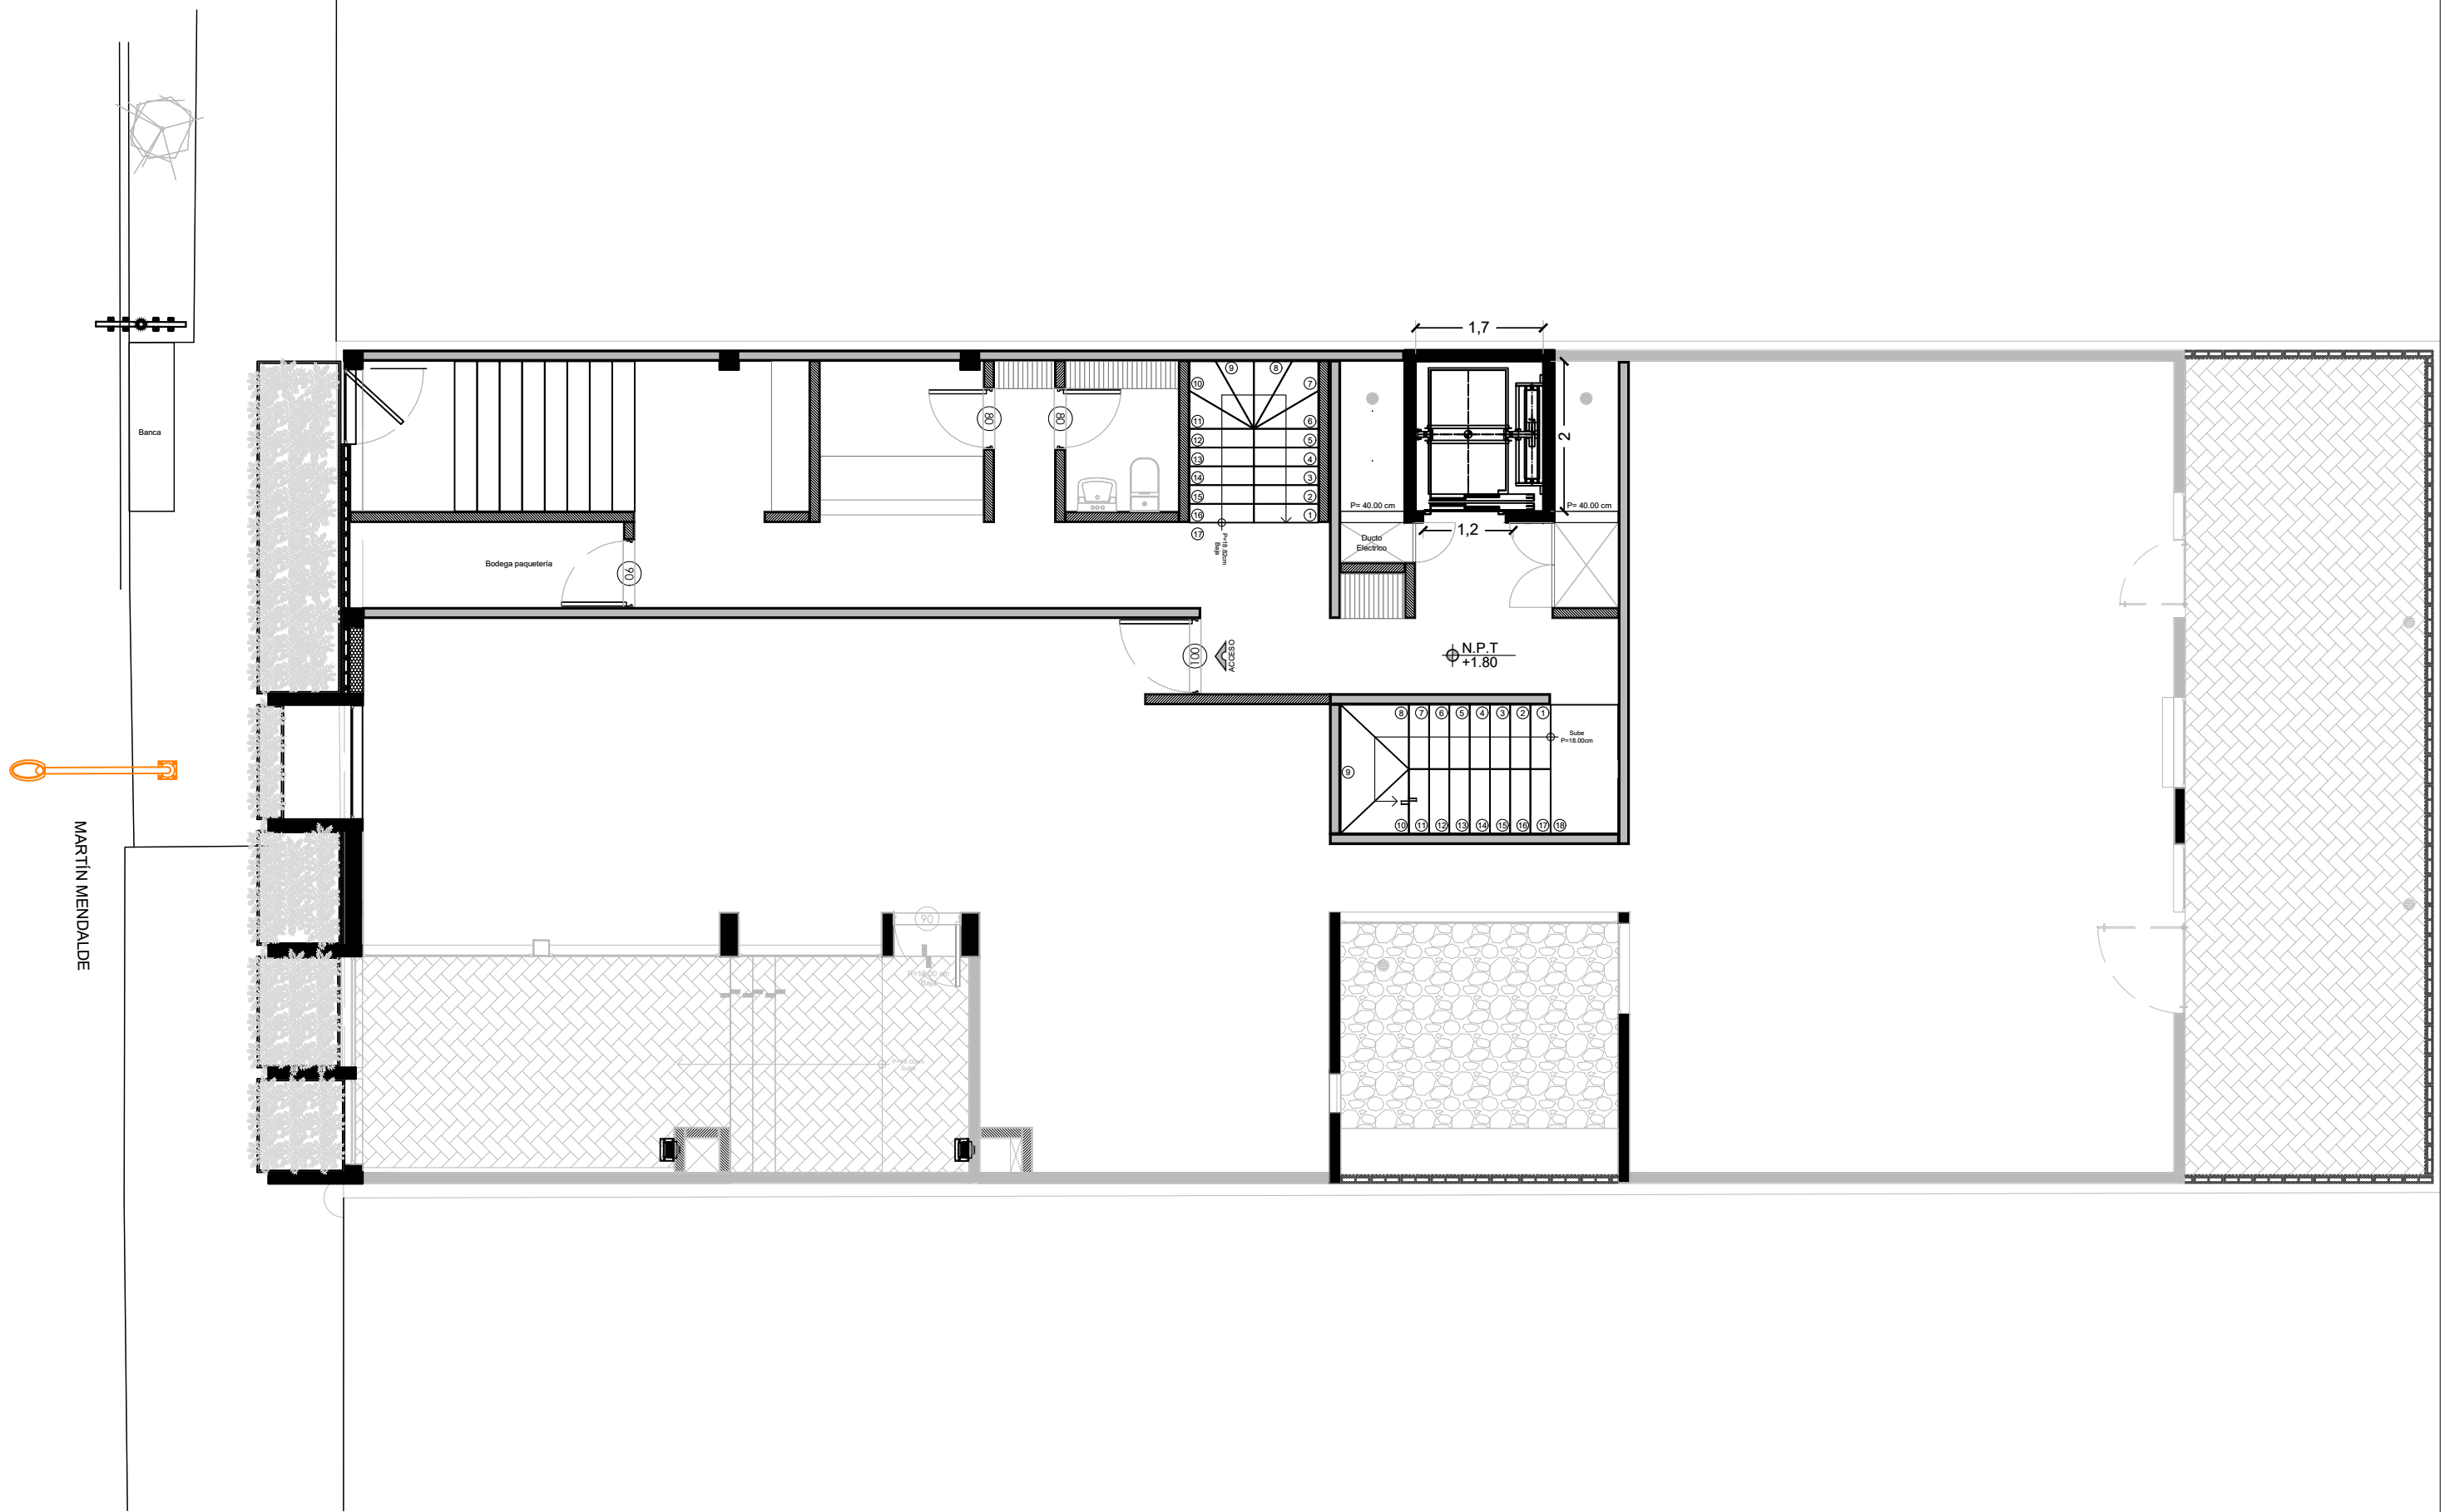


PLANTA BAJA



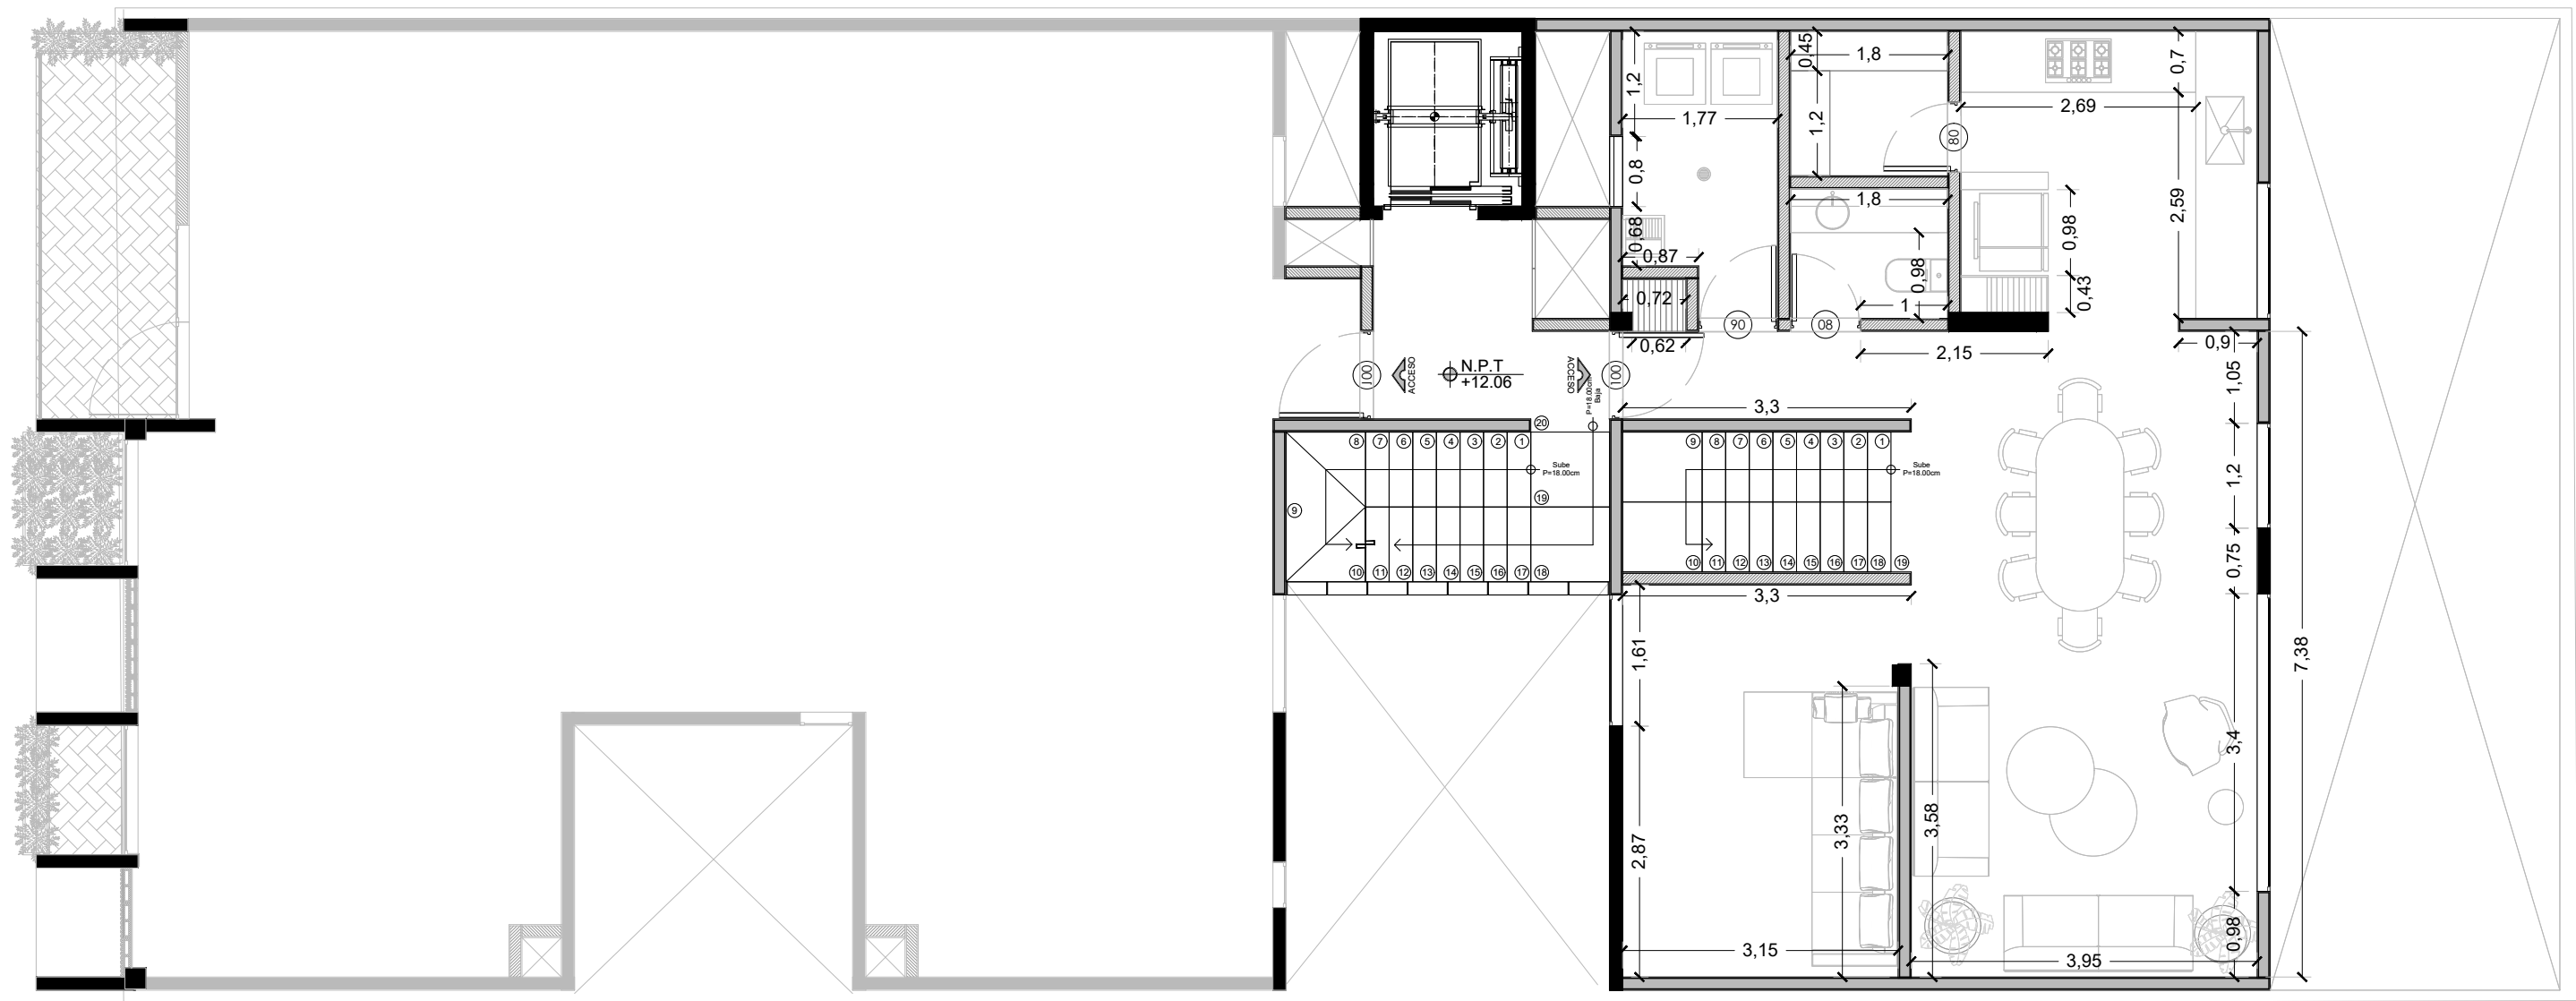

TERCER NIVEL

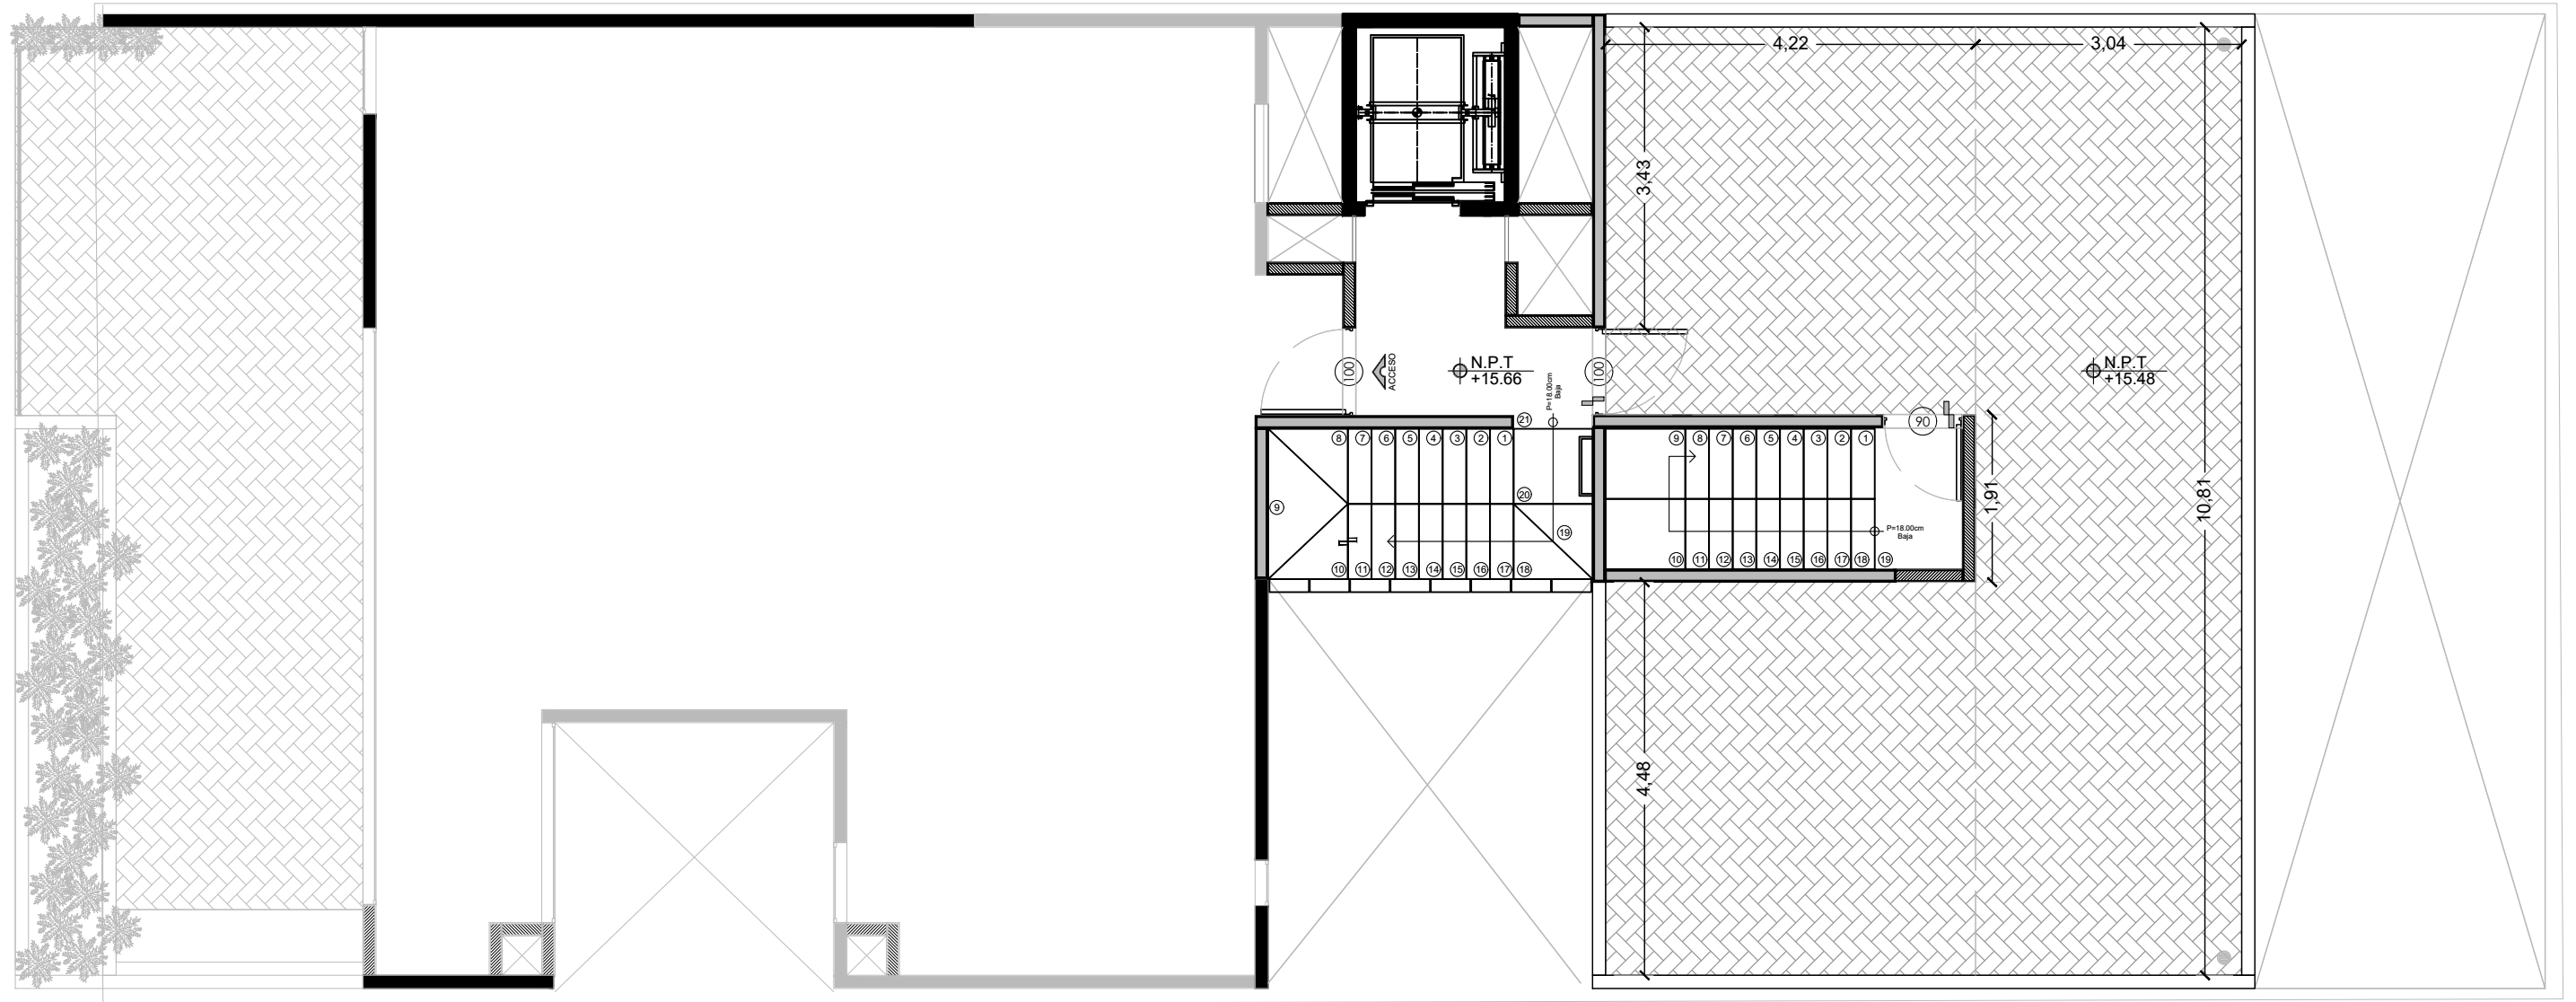

ROOF