



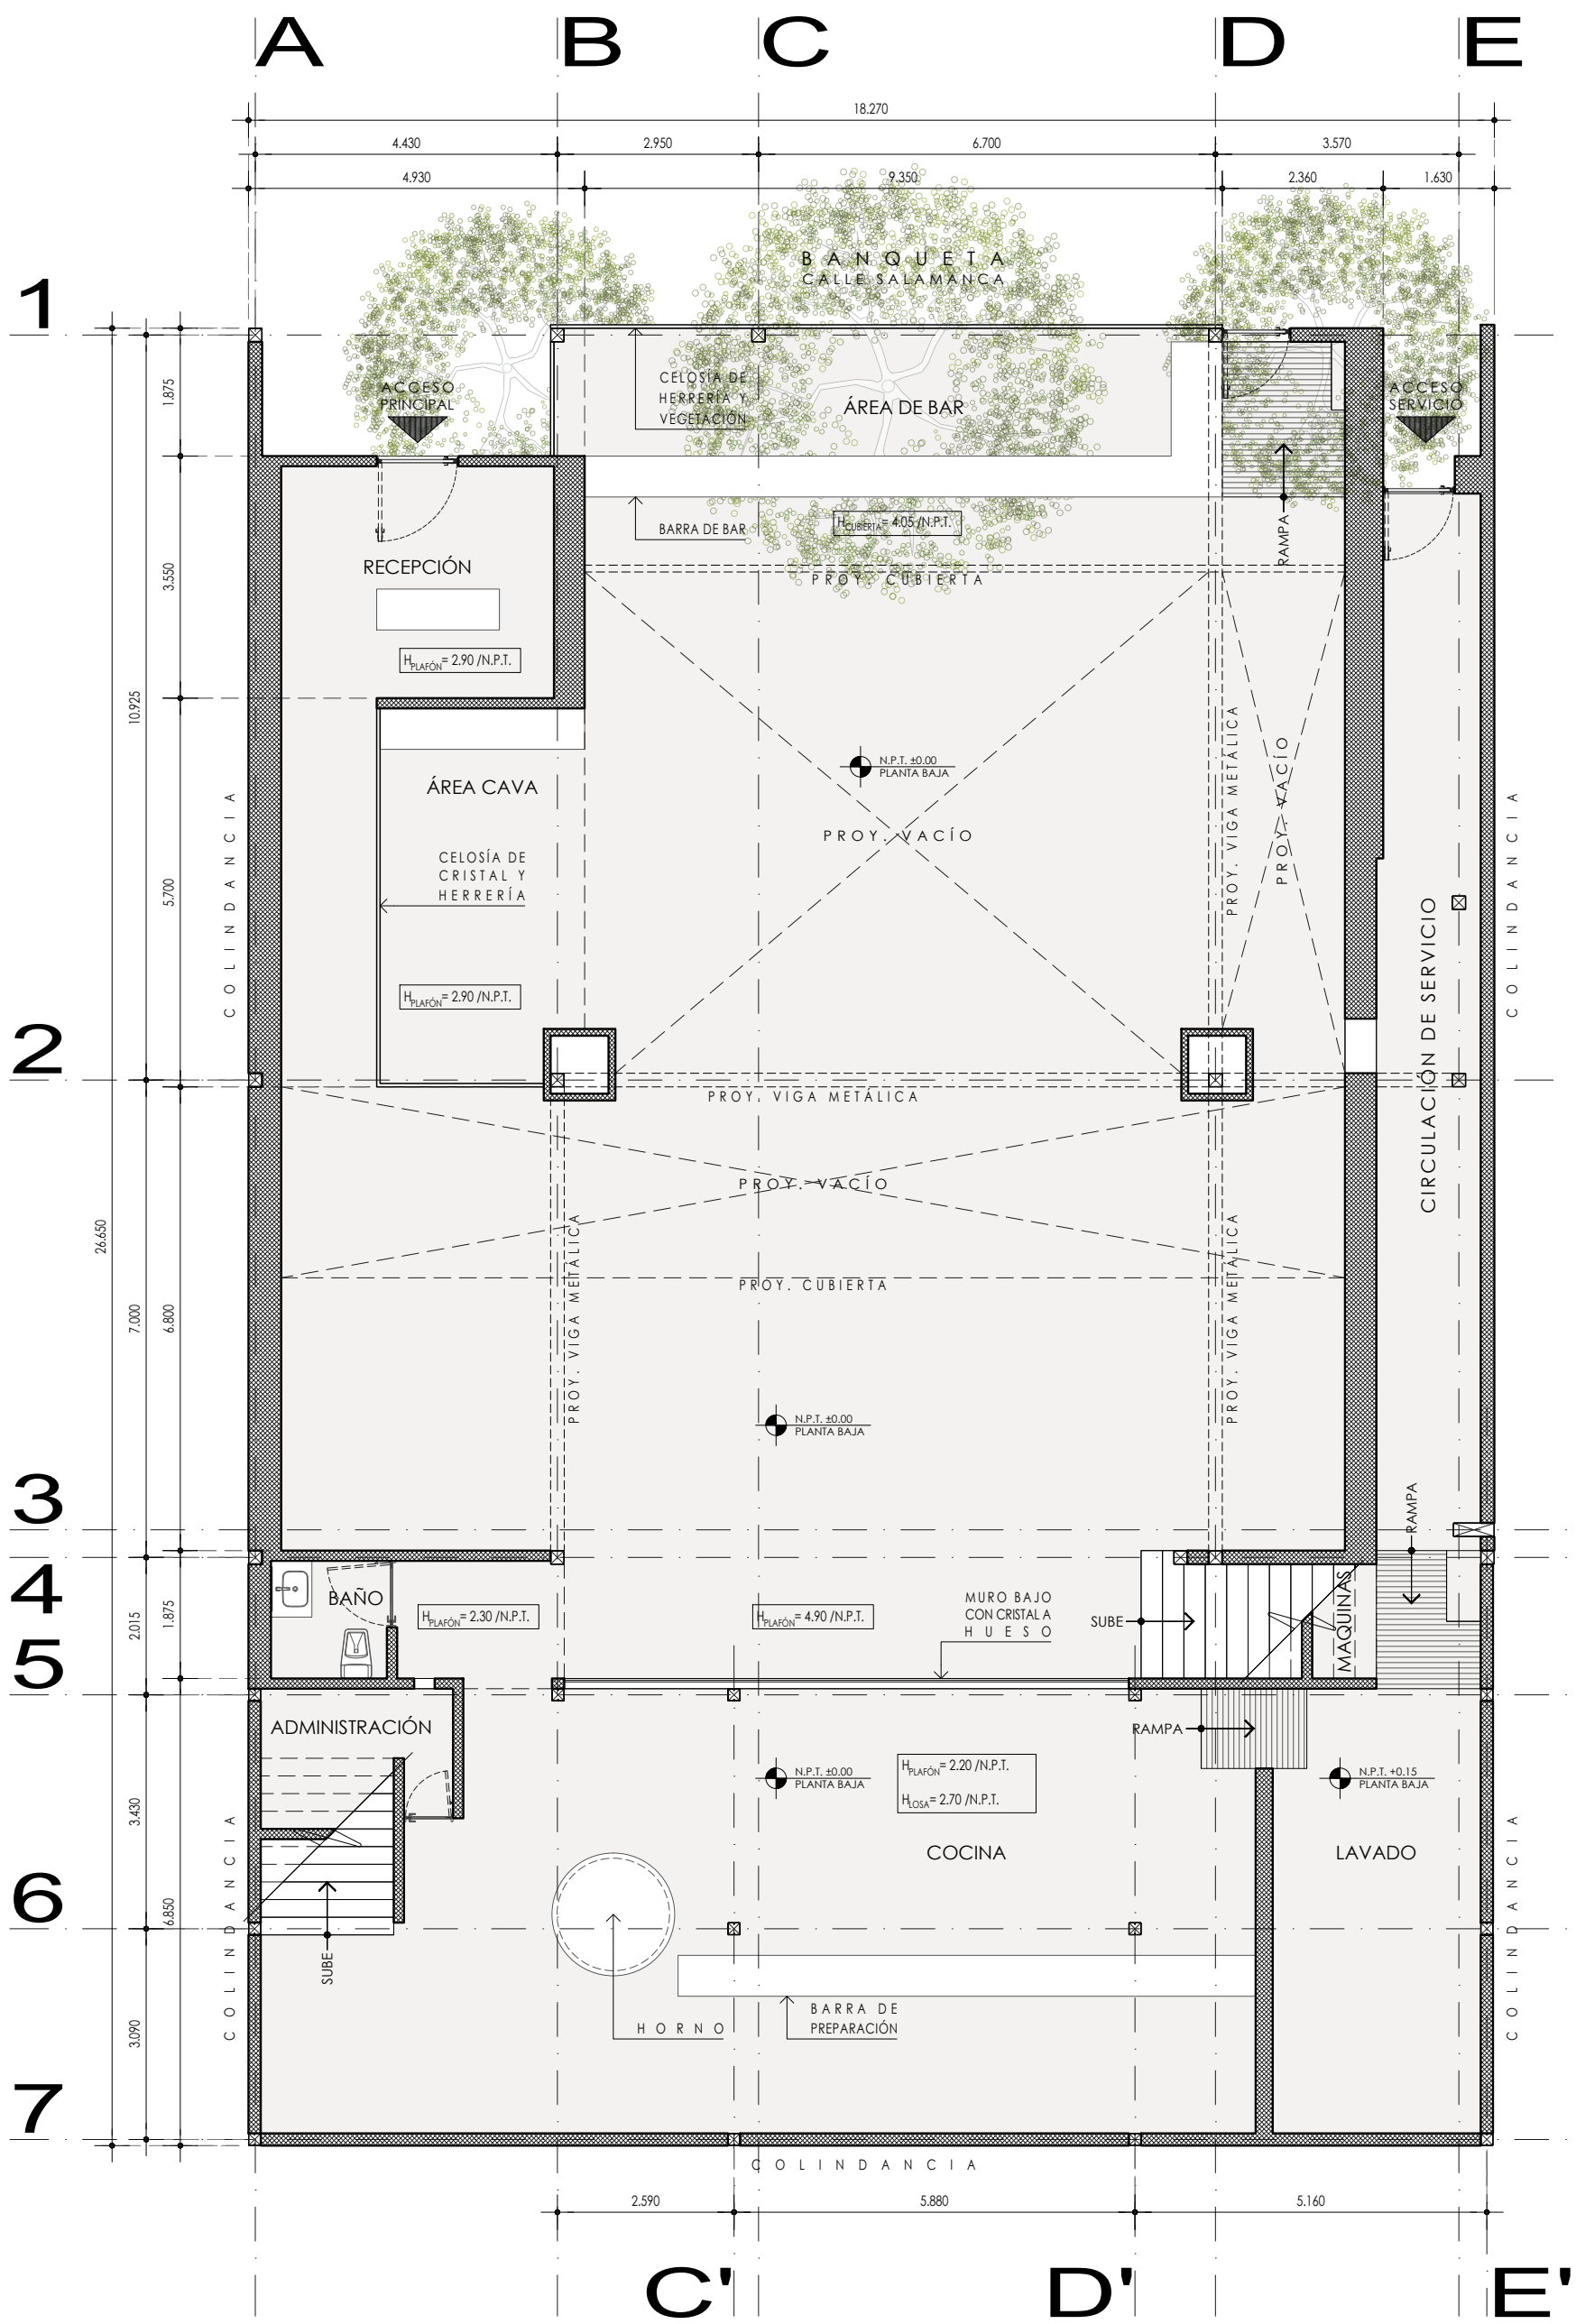


PLANTA BAJA

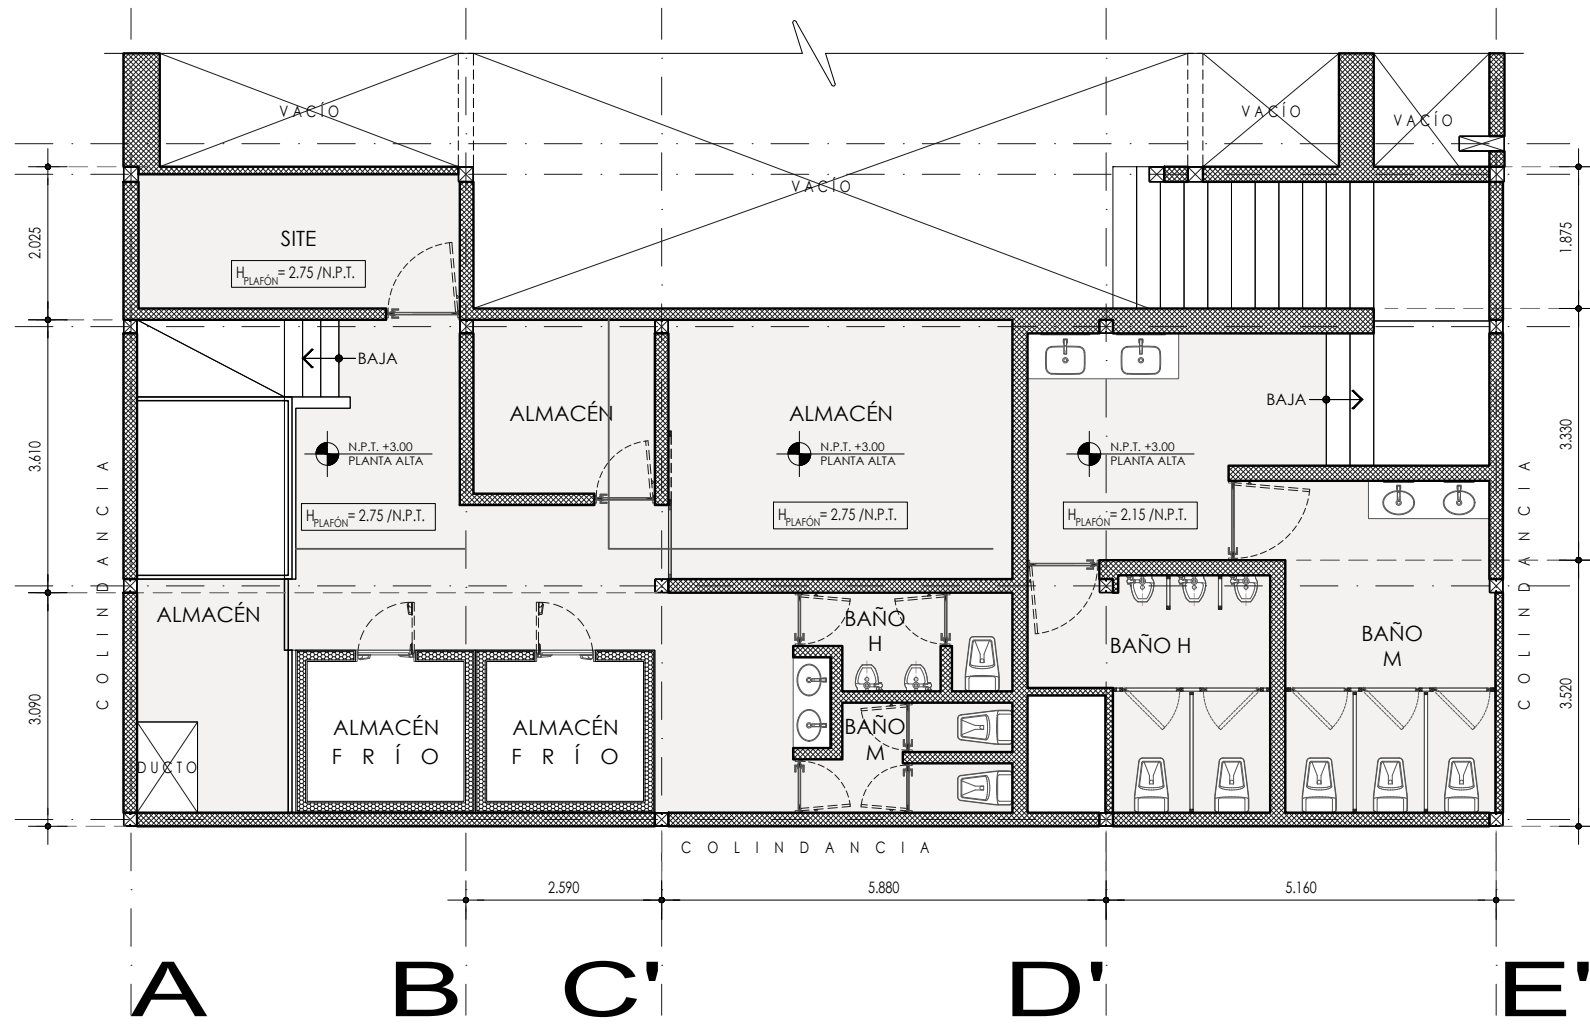

PLANTA ALTA

LOCALIZACION:

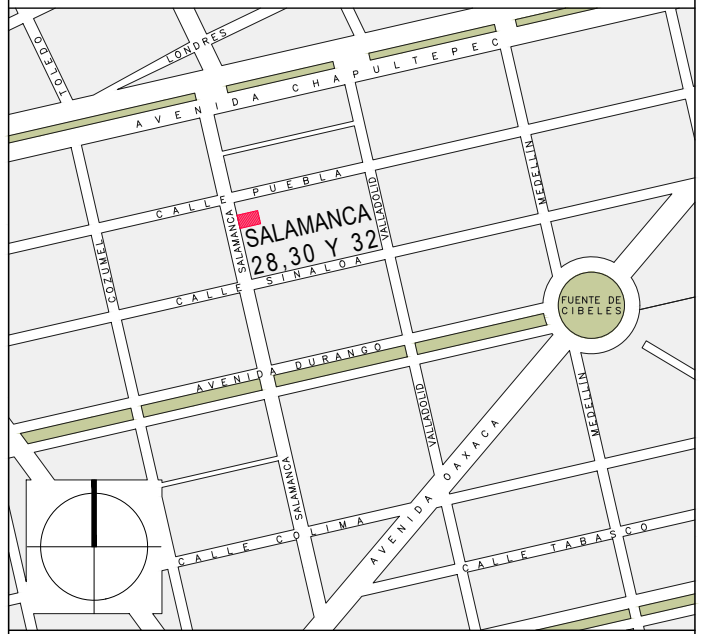

SIMBOLOGIA:

	CAMBIO DE NIVEL EN PISO
	INDICA RAMPA EN PISO
	NUMERO DE DETALLE
	REFERENCIA DE PLANO
	COTAS A PAÑOS O EJES
	INDICA NIVEL DE PISO
	INDICA NIVEL EN CORTE O ALZADO

NOTAS:

- NIVELES EN METROS
- ACOTACIONES EN METROS
- LAS COTAS RIGEN AL DIBUJO
- TODAS LAS COTAS Y NIVELES DEBERAN SER RECTIFICADAS EN OBRA
- LAS PENDIENTES EN AZOTEA TENDRAN UN MÍNIMO DEL 2%

notas:

ESTE PLANO DEBERA VERIFICARSE CON LOS CORRESPONDIENTES DE INSTALACIONES Y ESTRUCTURALES, CUALQUIER DISCREPANCIA DEBERA CONSULTARSE CON LA DIRECCION DE LA OBRA.

EL CONTRATISTA RECTIFICARÁ EN EL LUGAR DE LA OBRA, ANTES DE EJECUTAR, LAS DIMENSIONES Y NIVELES INDICADOS EN ESTE PLANO, DEBIENDO SOMETER A LA DIRECCION DE LA OBRA CUALQUIER DIFERENCIA.

TODOS LOS ACABADOS INDICADOS EN ESTE PLANO DEBERAN EJECUTARSE DE ACUERDO A LAS ESPECIFICACIONES CORRESPONDIENTES.

NO SE TOMARAN COTAS A ESCALA DE ESTE PLANO.

claves:

NPT	NIVEL DE PISO TERMINADO	NP	NIVEL DE PRETIL
NLSL	NIVEL LECHO SUPERIOR DE LOSA	NCM	NIVEL CORONAMIENTO DE MURO
NLBL	NIVEL LECHO BAJO DE LOSA	HC	ALTURA DE CERRAMIENTO
NLBT	NIVEL LECHO BAJO DE TRABE	NTN	NIVEL DE TERRENO NATURAL
NB	NIVEL DE BANQUETA	NJ	NIVEL DE JARDIN
NLBPL	NIVEL DE PLAFON DE INTERIORES	S.P.D.I.	SEGUN PROYECTO DE DISEÑO DE INTERIORES
HM	ALTURA DE MURETE	S.M.A.	SEGUN MUESTRA APROBADA
SPE	SEGUN PROYECTO ESTRUCTURAL		

No.	Fecha	Descripción:

Plano:

LEVANTAMIENTO PLANTA BAJA Y PLANTA ALTA

Escala:	1:75	Clave:	LV-01
Acot.:	METROS		
Reviso:	CSC		
Dibujo:	CSC	Fecha:	
			06-MAYO-2025