




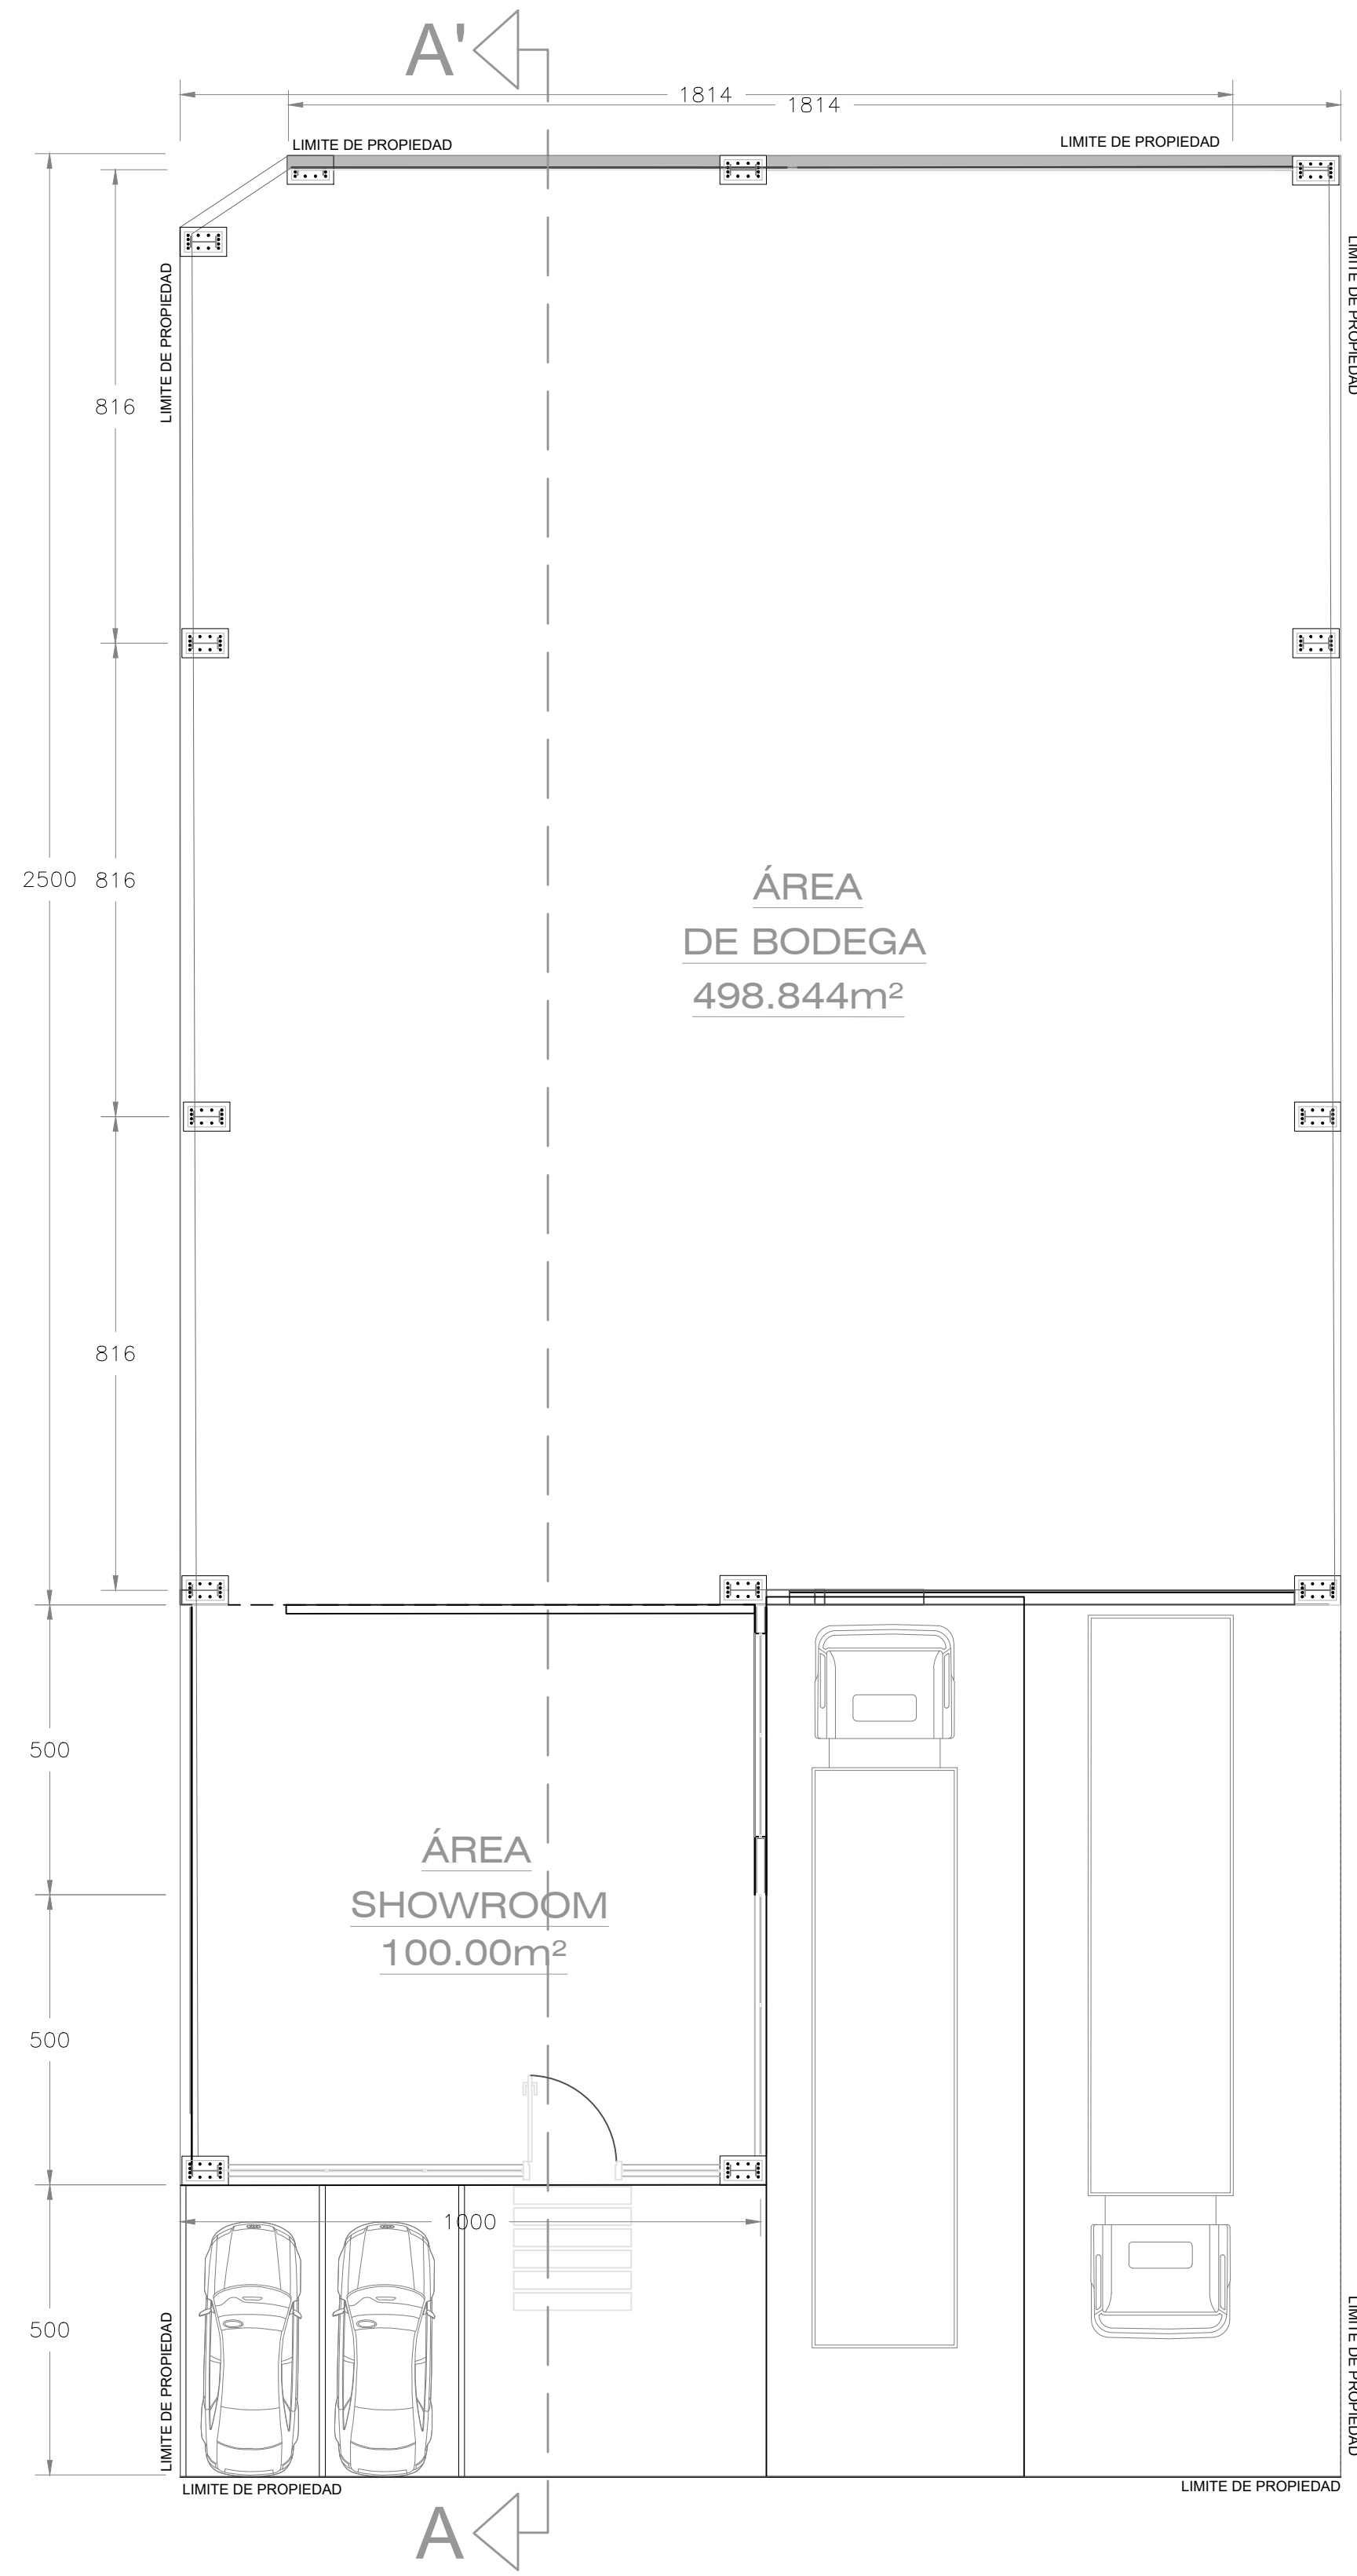

ALZADO PRINCIPAL

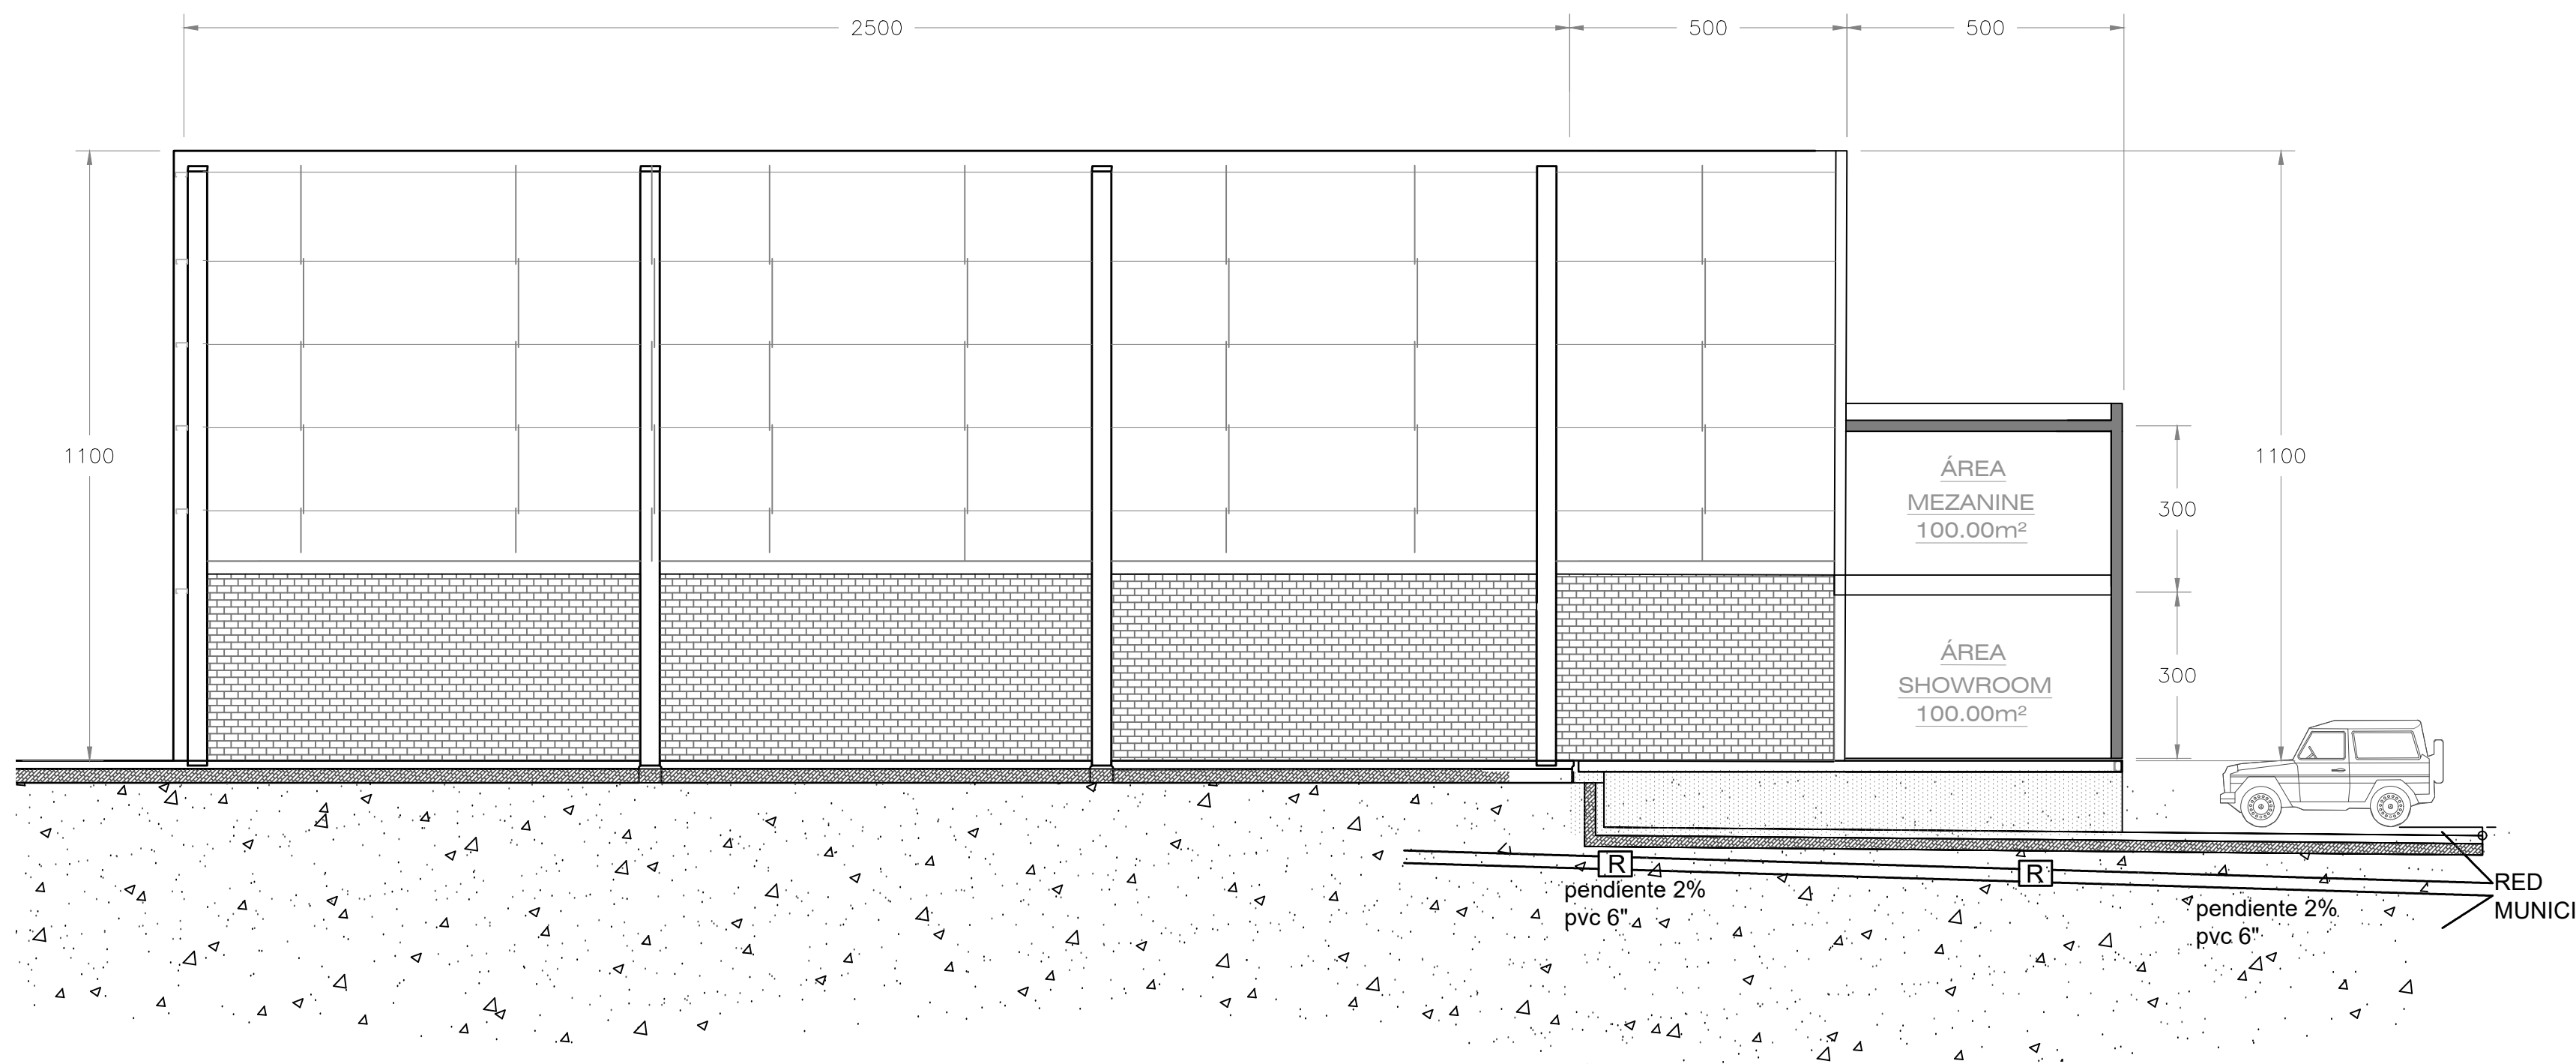

SECCIÓN LONGITUDINAL

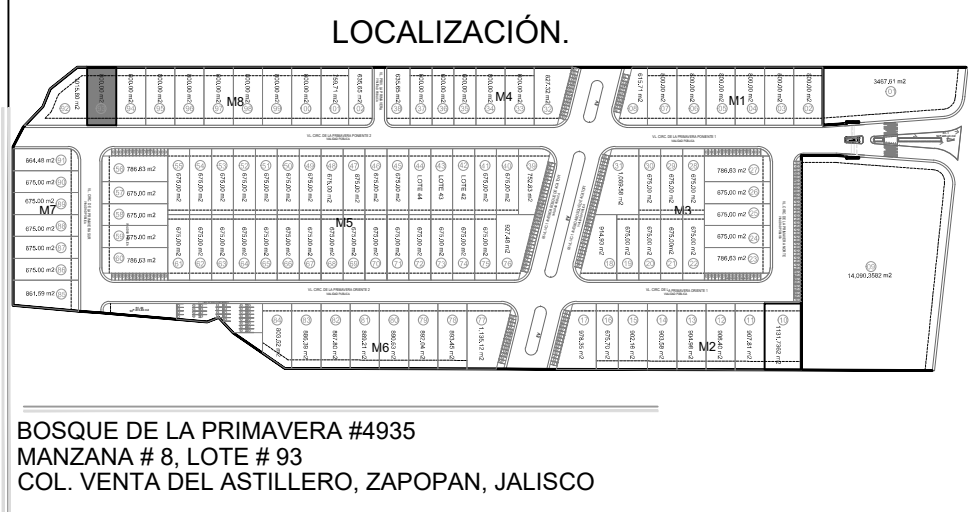

PLANTA ARQUITECTONICA

SIMBOLOGIA

- INDICA EJE ARQUITECTONICO
- INDICA PROYECCIONES

Restriccion Frontal 5.00 mts.

Numero de lote

Numero Oficial

GRUPO CONSTRUCTOR



WEST PLAZA PARK S.A. DE C.V.
JUAN PALOMAR ARIAS #483 ESQ. MANUEL ACUÑA COL. MONRAZ
GUADALAJARA, JALISCO TEL. 36-41-02-60

D.R.O. / PERITO

ARQ.EDUARDO BECERRA MENDOZA

DRZ-0181/2016

ESTE DIBUJO, INCLUYENDO LAS ESPECIFICACIONES Y DISEÑOS REPRESENTADOS AQUÍ, SON Y DEBERÁN PERMANECER COMO PROPIEDAD DE WEST PLAZA PARK S.A. DE C.V. ESTE DISEÑO OCUPARSE SOLO PARA EL PAQUETE ESPECÍFICO PARA EL CUAL HA SIDO PRESENTADO, NO PUEDE SER COPIADO, DESCOMPUESTO EN PARTES, USADO PARA ELABORAR ESTE PROYECTO CON OTROS, NI UTILIZADO EN CONEXIÓN CON CUALQUIER OTRO TRABAJO, SIN LA AUTORIZACIÓN PREVIA DE WEST PLAZA PARK S.A. DE C.V.

ARQUITECTONICAS

ARQ.EDUARDO BECERRA MENDOZA
CED PROF. # 2063117
revisión estructural

ETAPA
PERMISOS

CUADRO DE CARGAS

CARGAS VIVAS	250KG/M2
CARGAS MUERTAS	350KG/M2
CUADRO DE SUPERFICIES	
TERRENO	627.32 M2
PLANTA BAJA	587.58 M2
TOTAL	587.58 M2

MANZANA 8

PLANO: BODEGAS

CONTENIDO:
PLANTA BAJA
PLANTA AZOTEA

ALZADOS
CORTE

EMPLEADOS POR BODEGA: 10
PERSONAS

LOTE - 93

PROYECTO

PROPIETARIO: LIC. ANDRES SANCHEZ MENDOZA

REVISIÓN: ARQ. EDUARDO BECERRA MENDOZA

FECHA: ABRIL 2019

ESCALA

CLAVE

ARQ

LAMINA

1