




SIMBOLOGÍA - RESTRICCIONES

 No se permite construcción de ningún tipo, con excepción de piso para acceso vehicular. La superficie vegetal no debe ser menor del 25% del área que resulte de la multiplicación del frente por 6.00m.

 No se permite construcción de ningún tipo.


 Se permiten: excavaciones de alberca a no menos de 1.00m de las colindancias, colocación de pérgolas y construcciones con una altura máxima de 3.50m.



PROVINCIA


MID-YUC

UBICACIÓN EN CONJUNTO

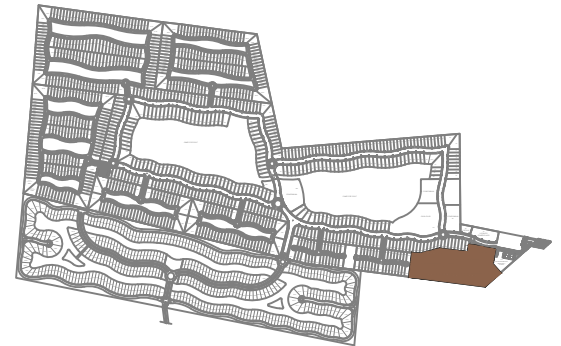

UBICACIÓN EN ZONA


PRIVADA 1

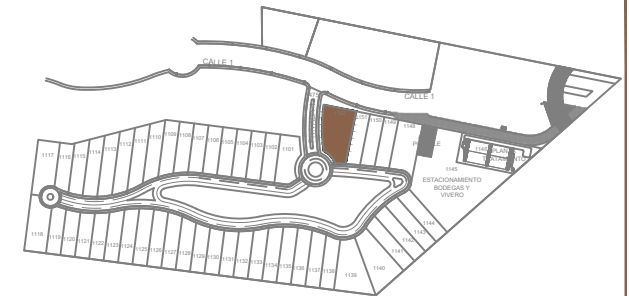

CUADRO DE ÁREAS

LOTE	M ² TERRENO	
1152	997.87	
	COTAS Metros	ESCALA 1:250

ESCALA GRÁFICA

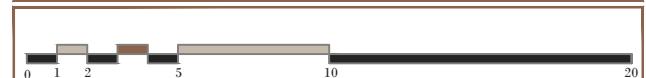

Nota: La dimensión final del LOTE puede variar de acuerdo a los permisos otorgados por las autoridades competentes, ajustes durante el trazo y/o durante la ejecución del desarrollo.