
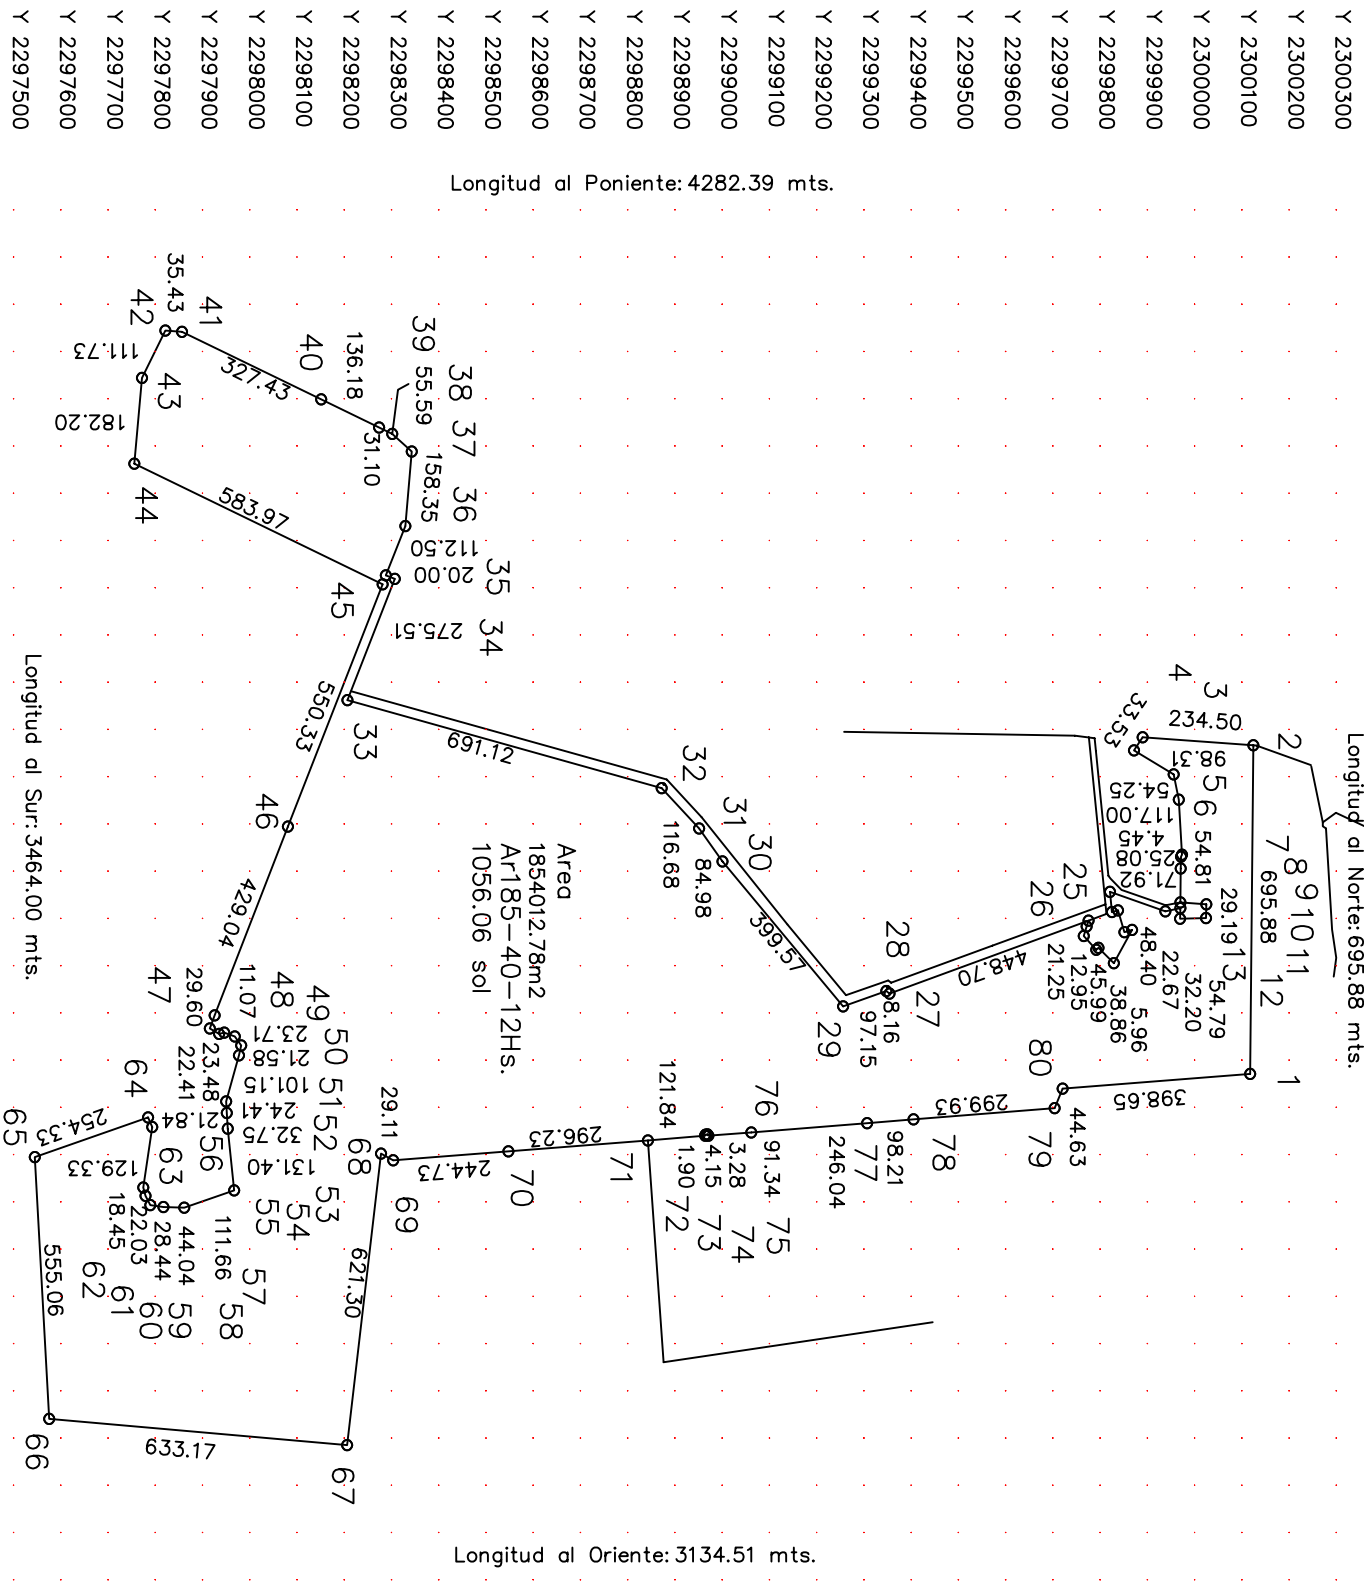


PLANO

Predio: El Sapote  
Mpio: Arandas, Jal.  
Propietario:

Terreno de Agostadero  
Carta Topografica  
F-13-D-69 JAL.  
DATUM WGS84 Zone 13

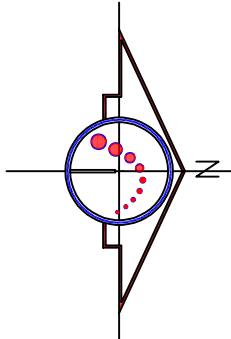

SIMBOLOGIA  
Cerca de piedra  
Cabeecera  
Lienzo de Alambre

LEVANTO Y CALCULO

ARG. JUAN PAULO LEON G.  
Ced. Prof. No. 6744096  
Secretaria de Educacion Publica

FECHA  
24 Abril 2024

Archivo:  
SAPOTE ENE 2023

ARANDAS JAL  
HERNANDEZ # 113  
Tel (348) 7847014

Escala 1: 16000