

# ICON BAY LUXURY RESIDENCES

CAP CANA

## 2H-J

2 HABITACION/ES

2.5 BAÑO/S

1 PARQUEO/S

1 LOCKER/S (Disponible para la venta)

### APARTAMENTO/S:

201, 301, 401, 501, 601

INTERIOR: 106.15 M<sup>2</sup>





EXTERIOR: 24.23 M<sup>2</sup>

TOTAL: 130.38 M<sup>2</sup>


PARA MÁS INFORMACIÓN POR FAVOR CONTACTAR CON UN REPRESENTANTE.

LOS DISEÑOS DE LAS UNIDADES ESTÁN SUJETOS A CAMBIOS SIN AVISO. CERTIFIQUE CON NUESTRO EQUIPO INMOBILIARIO PARA LAS ULTIMAS ITERACIONES DE LAS UNIDADES.

NOTA: PLANO NO A ESCALA

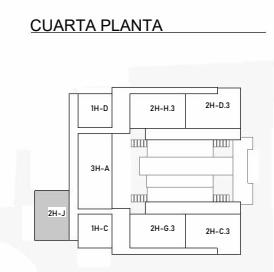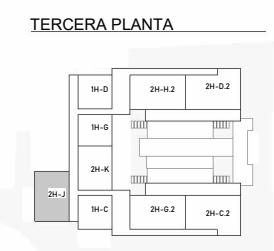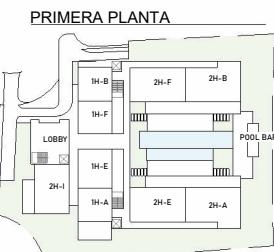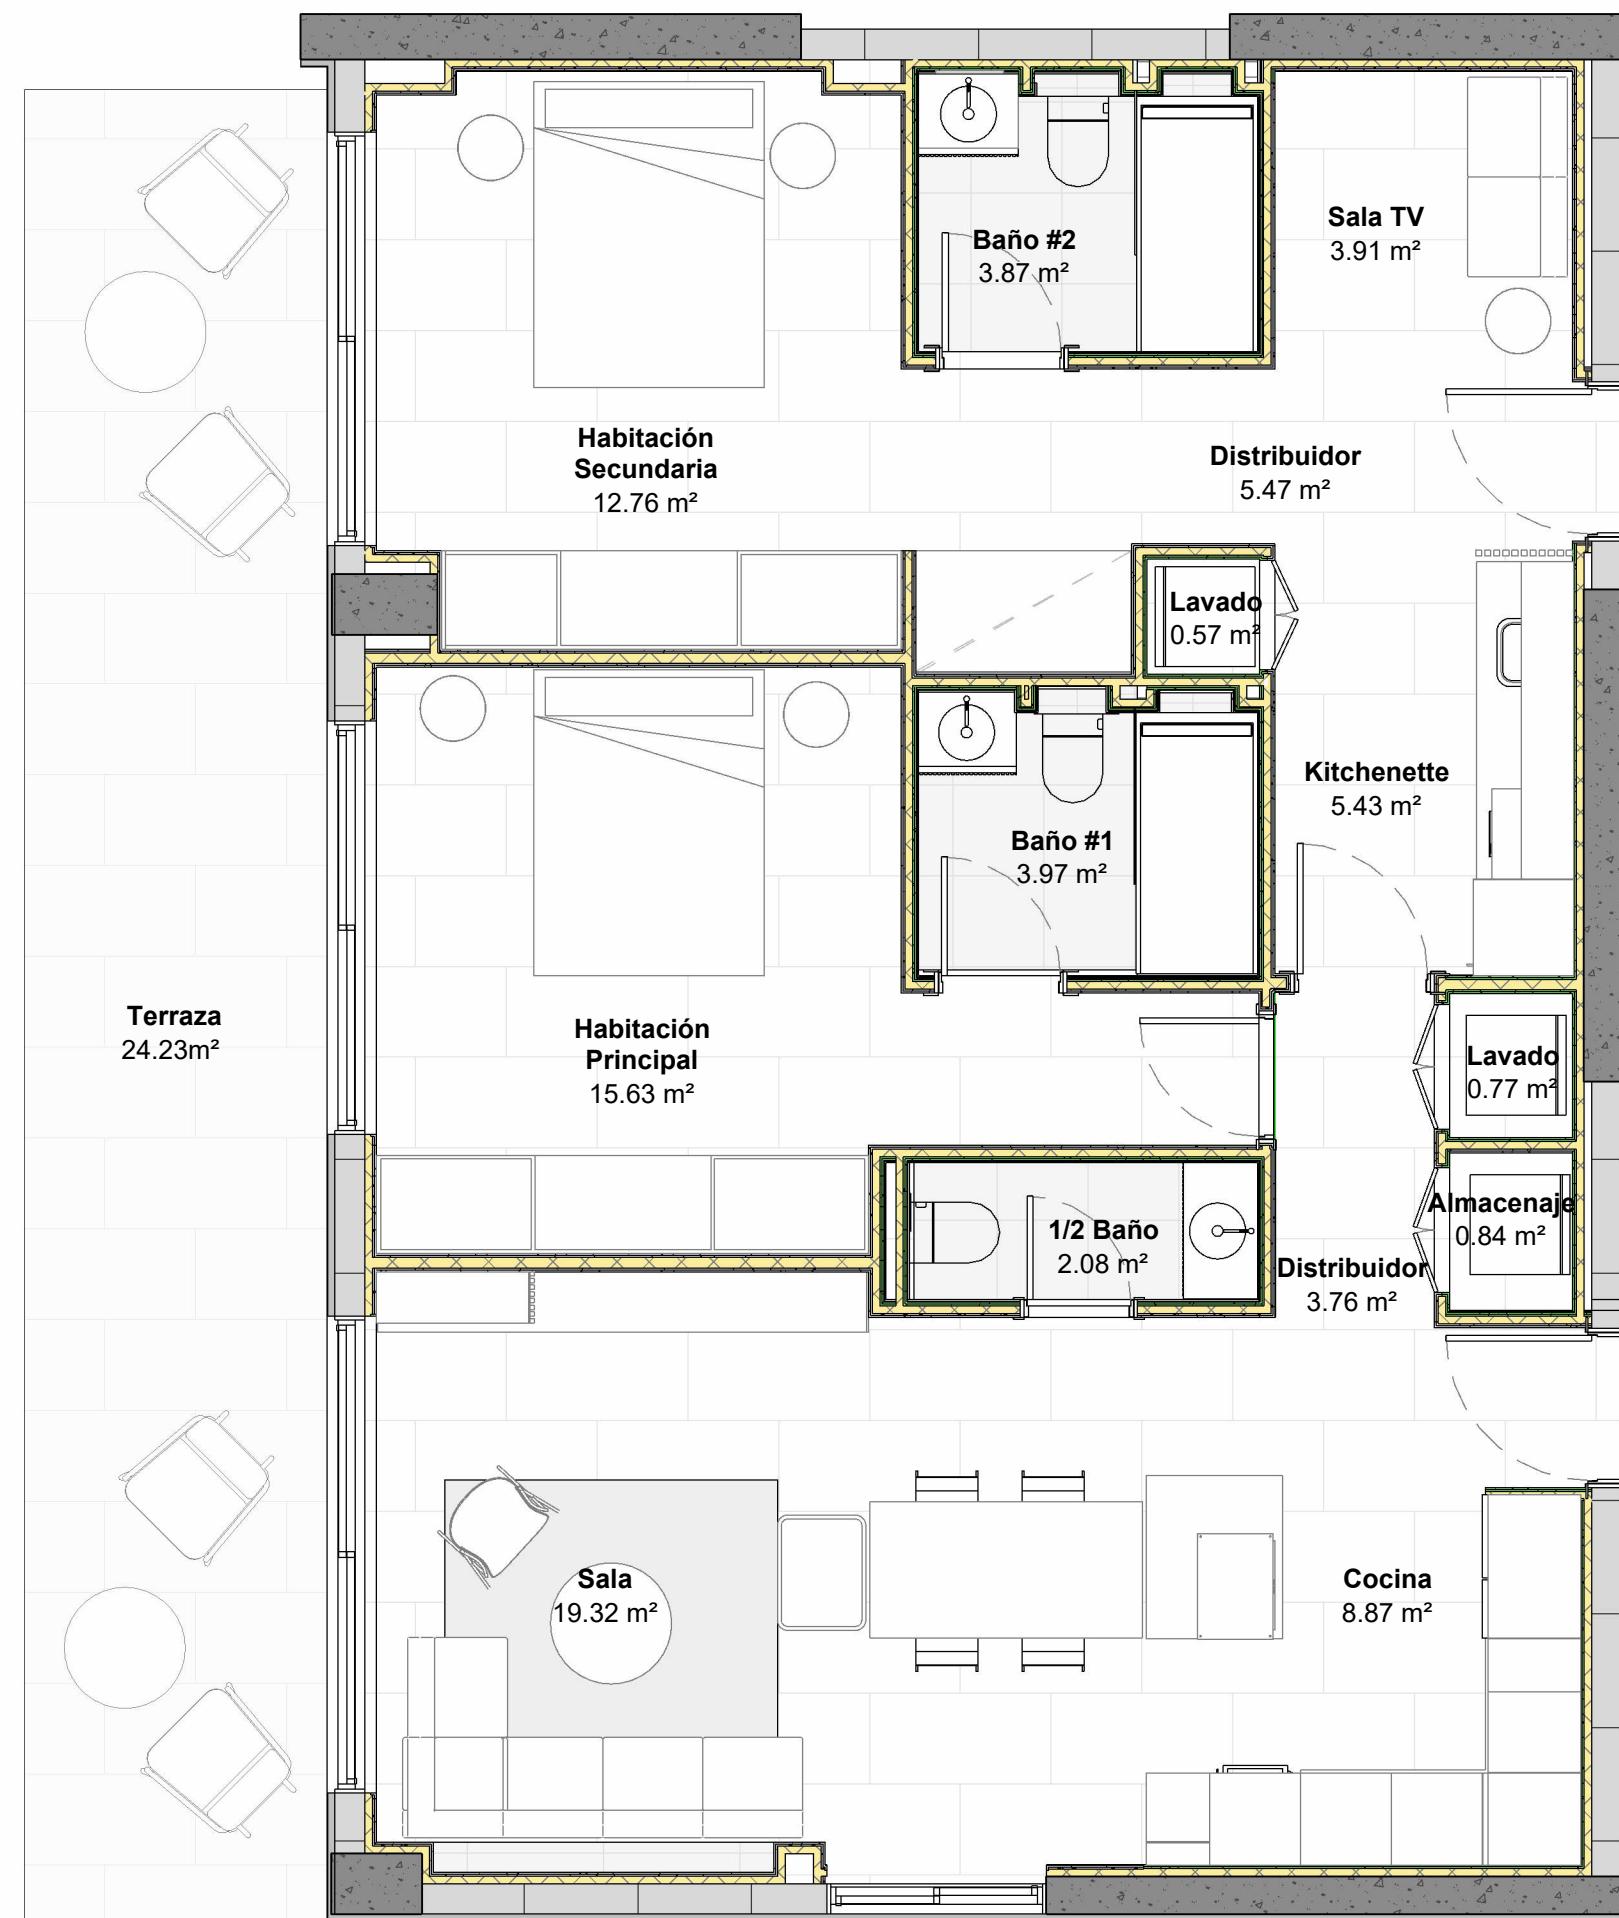

QUINTA PLANTA

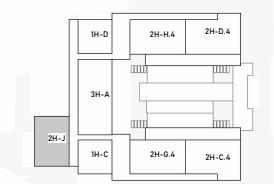

SEXTA PLANTA

