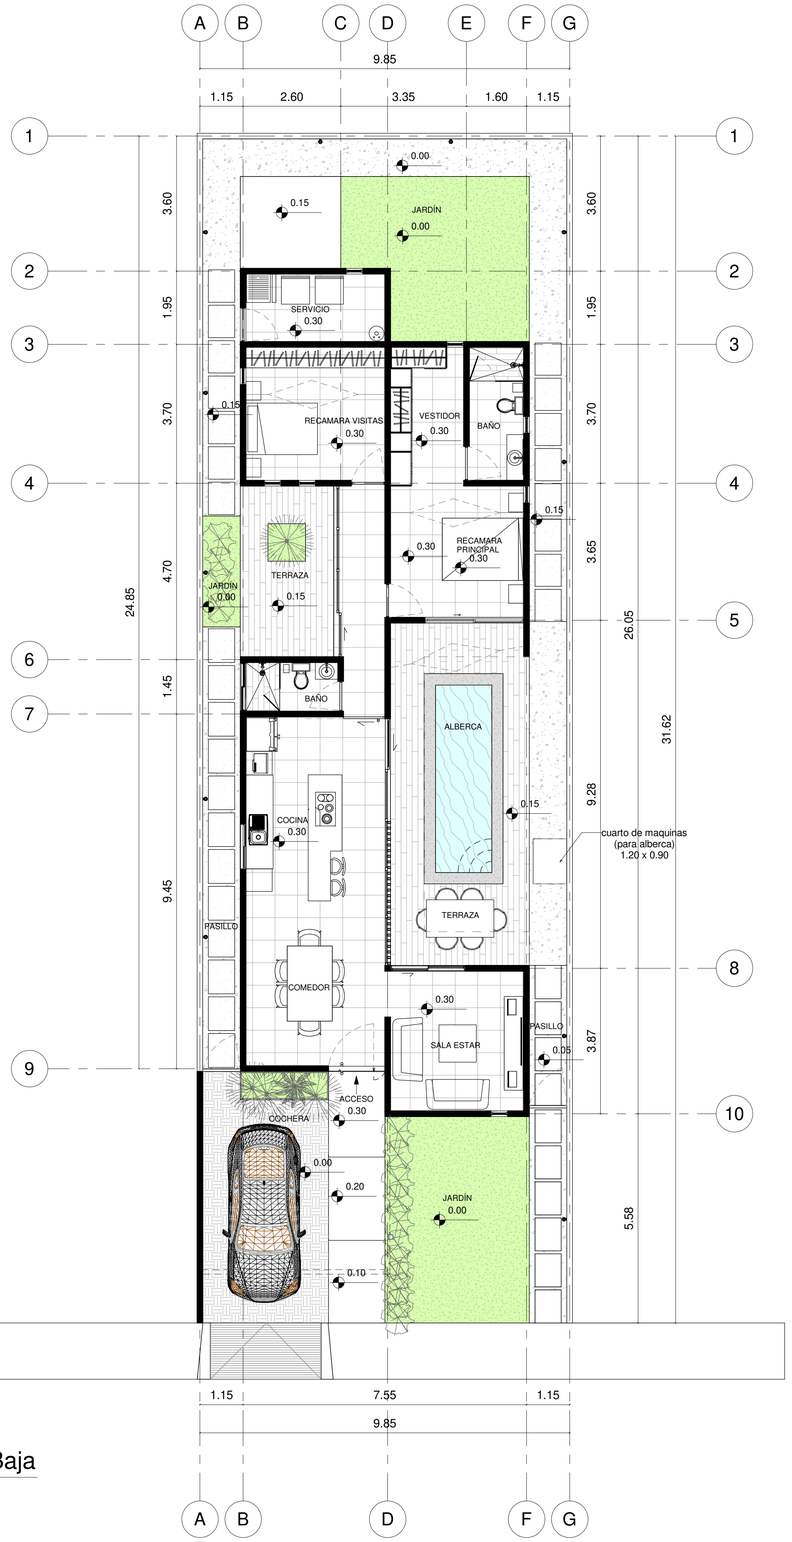

1 Planta Baja
1 : 75

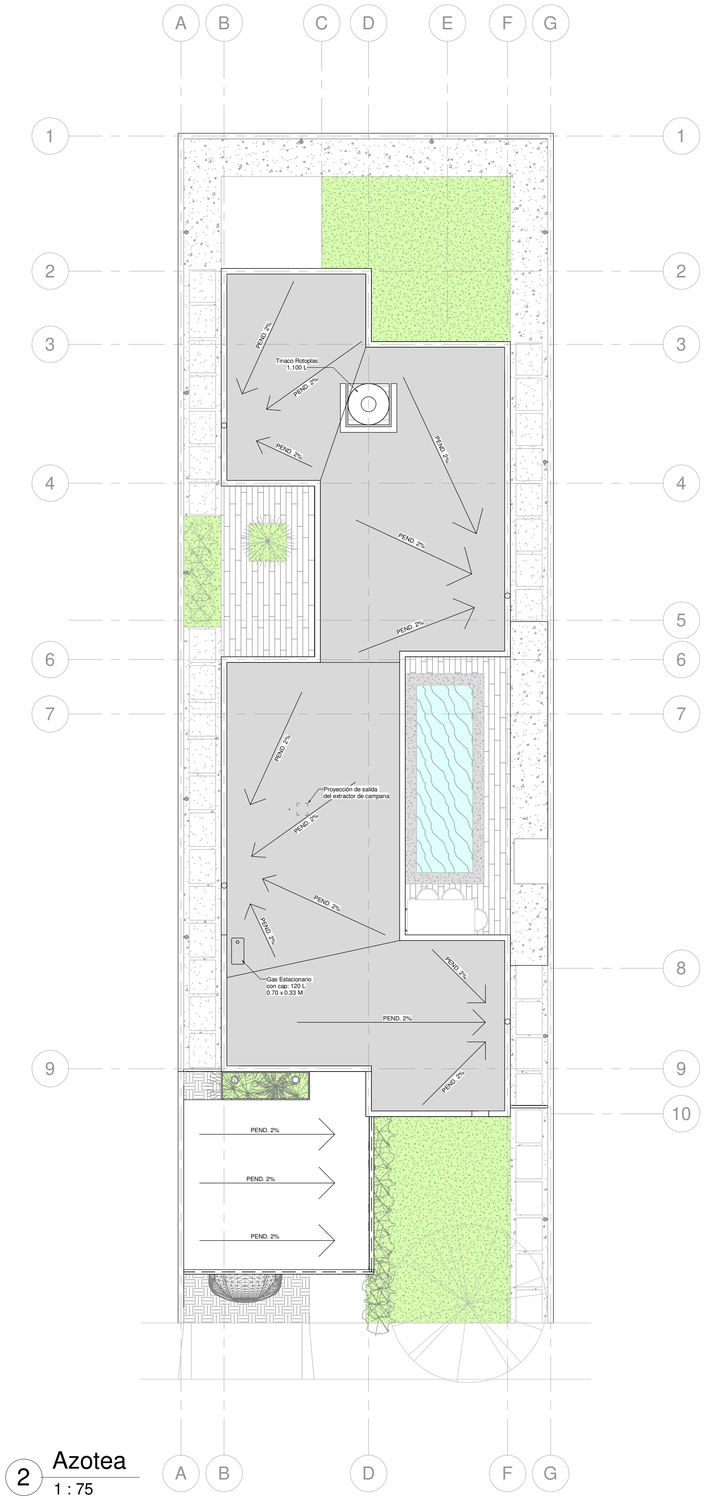

2 Azotea
1 : 75