



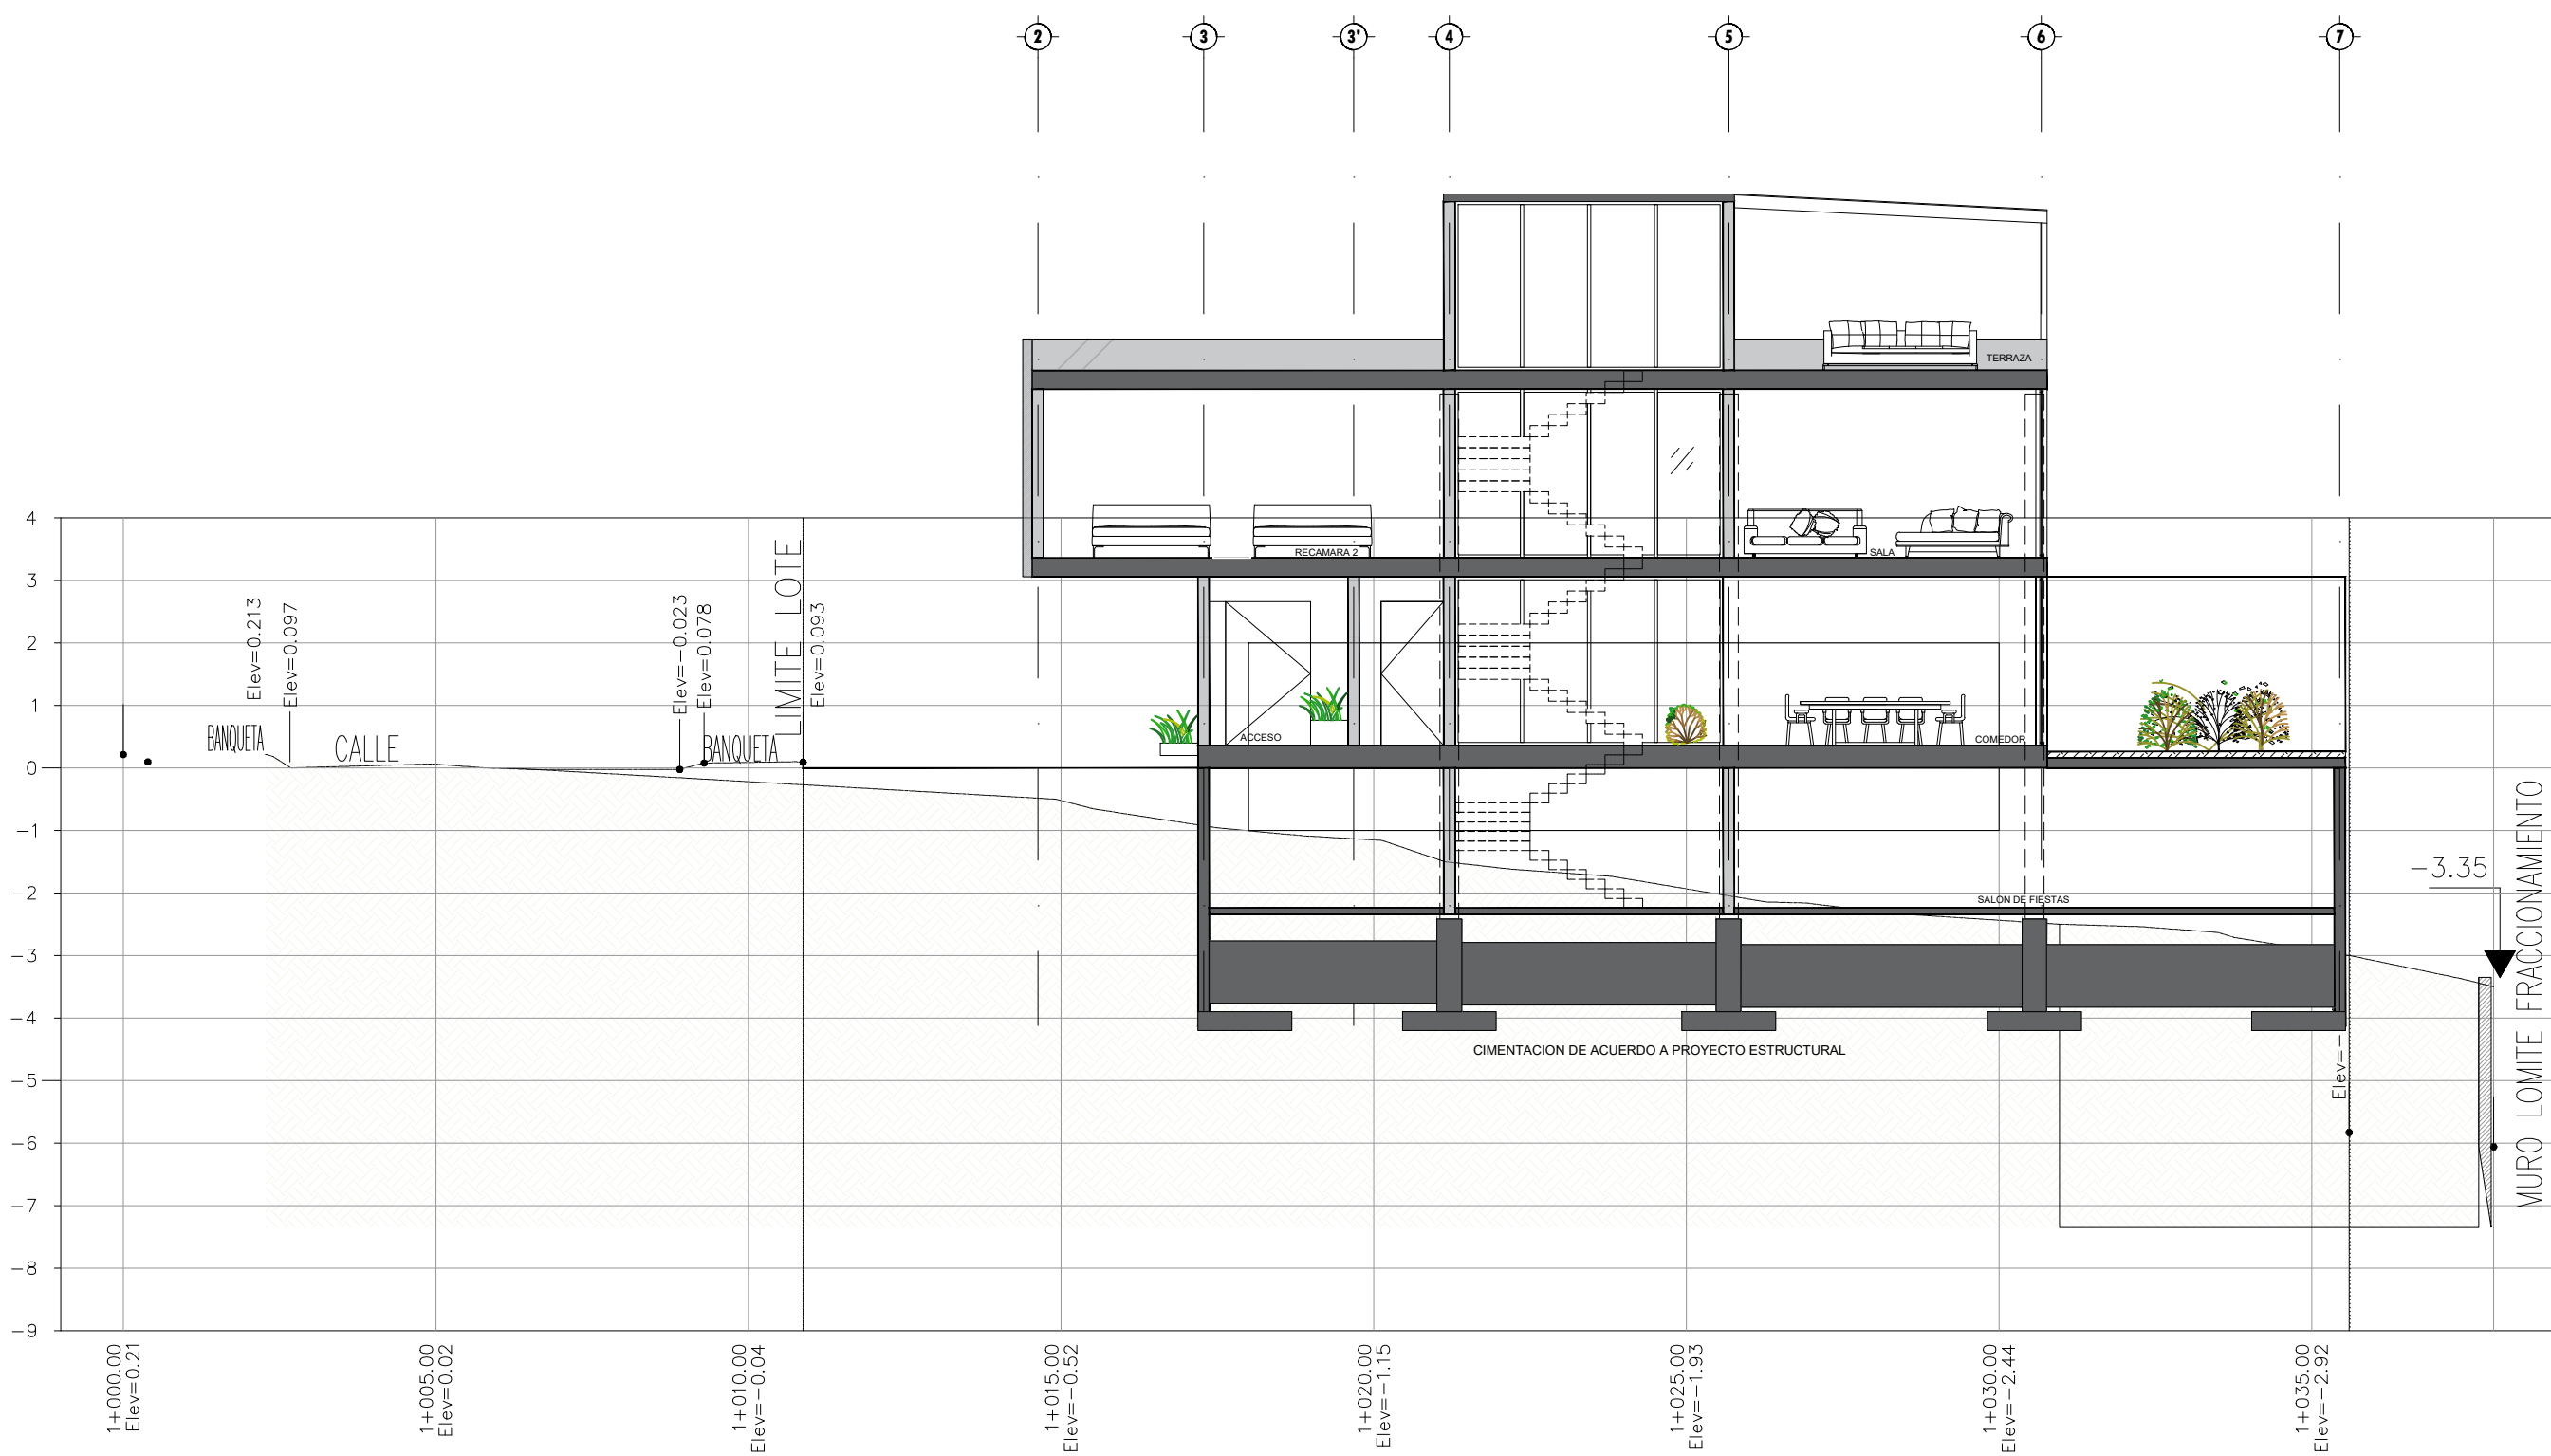

CORTE A - A'

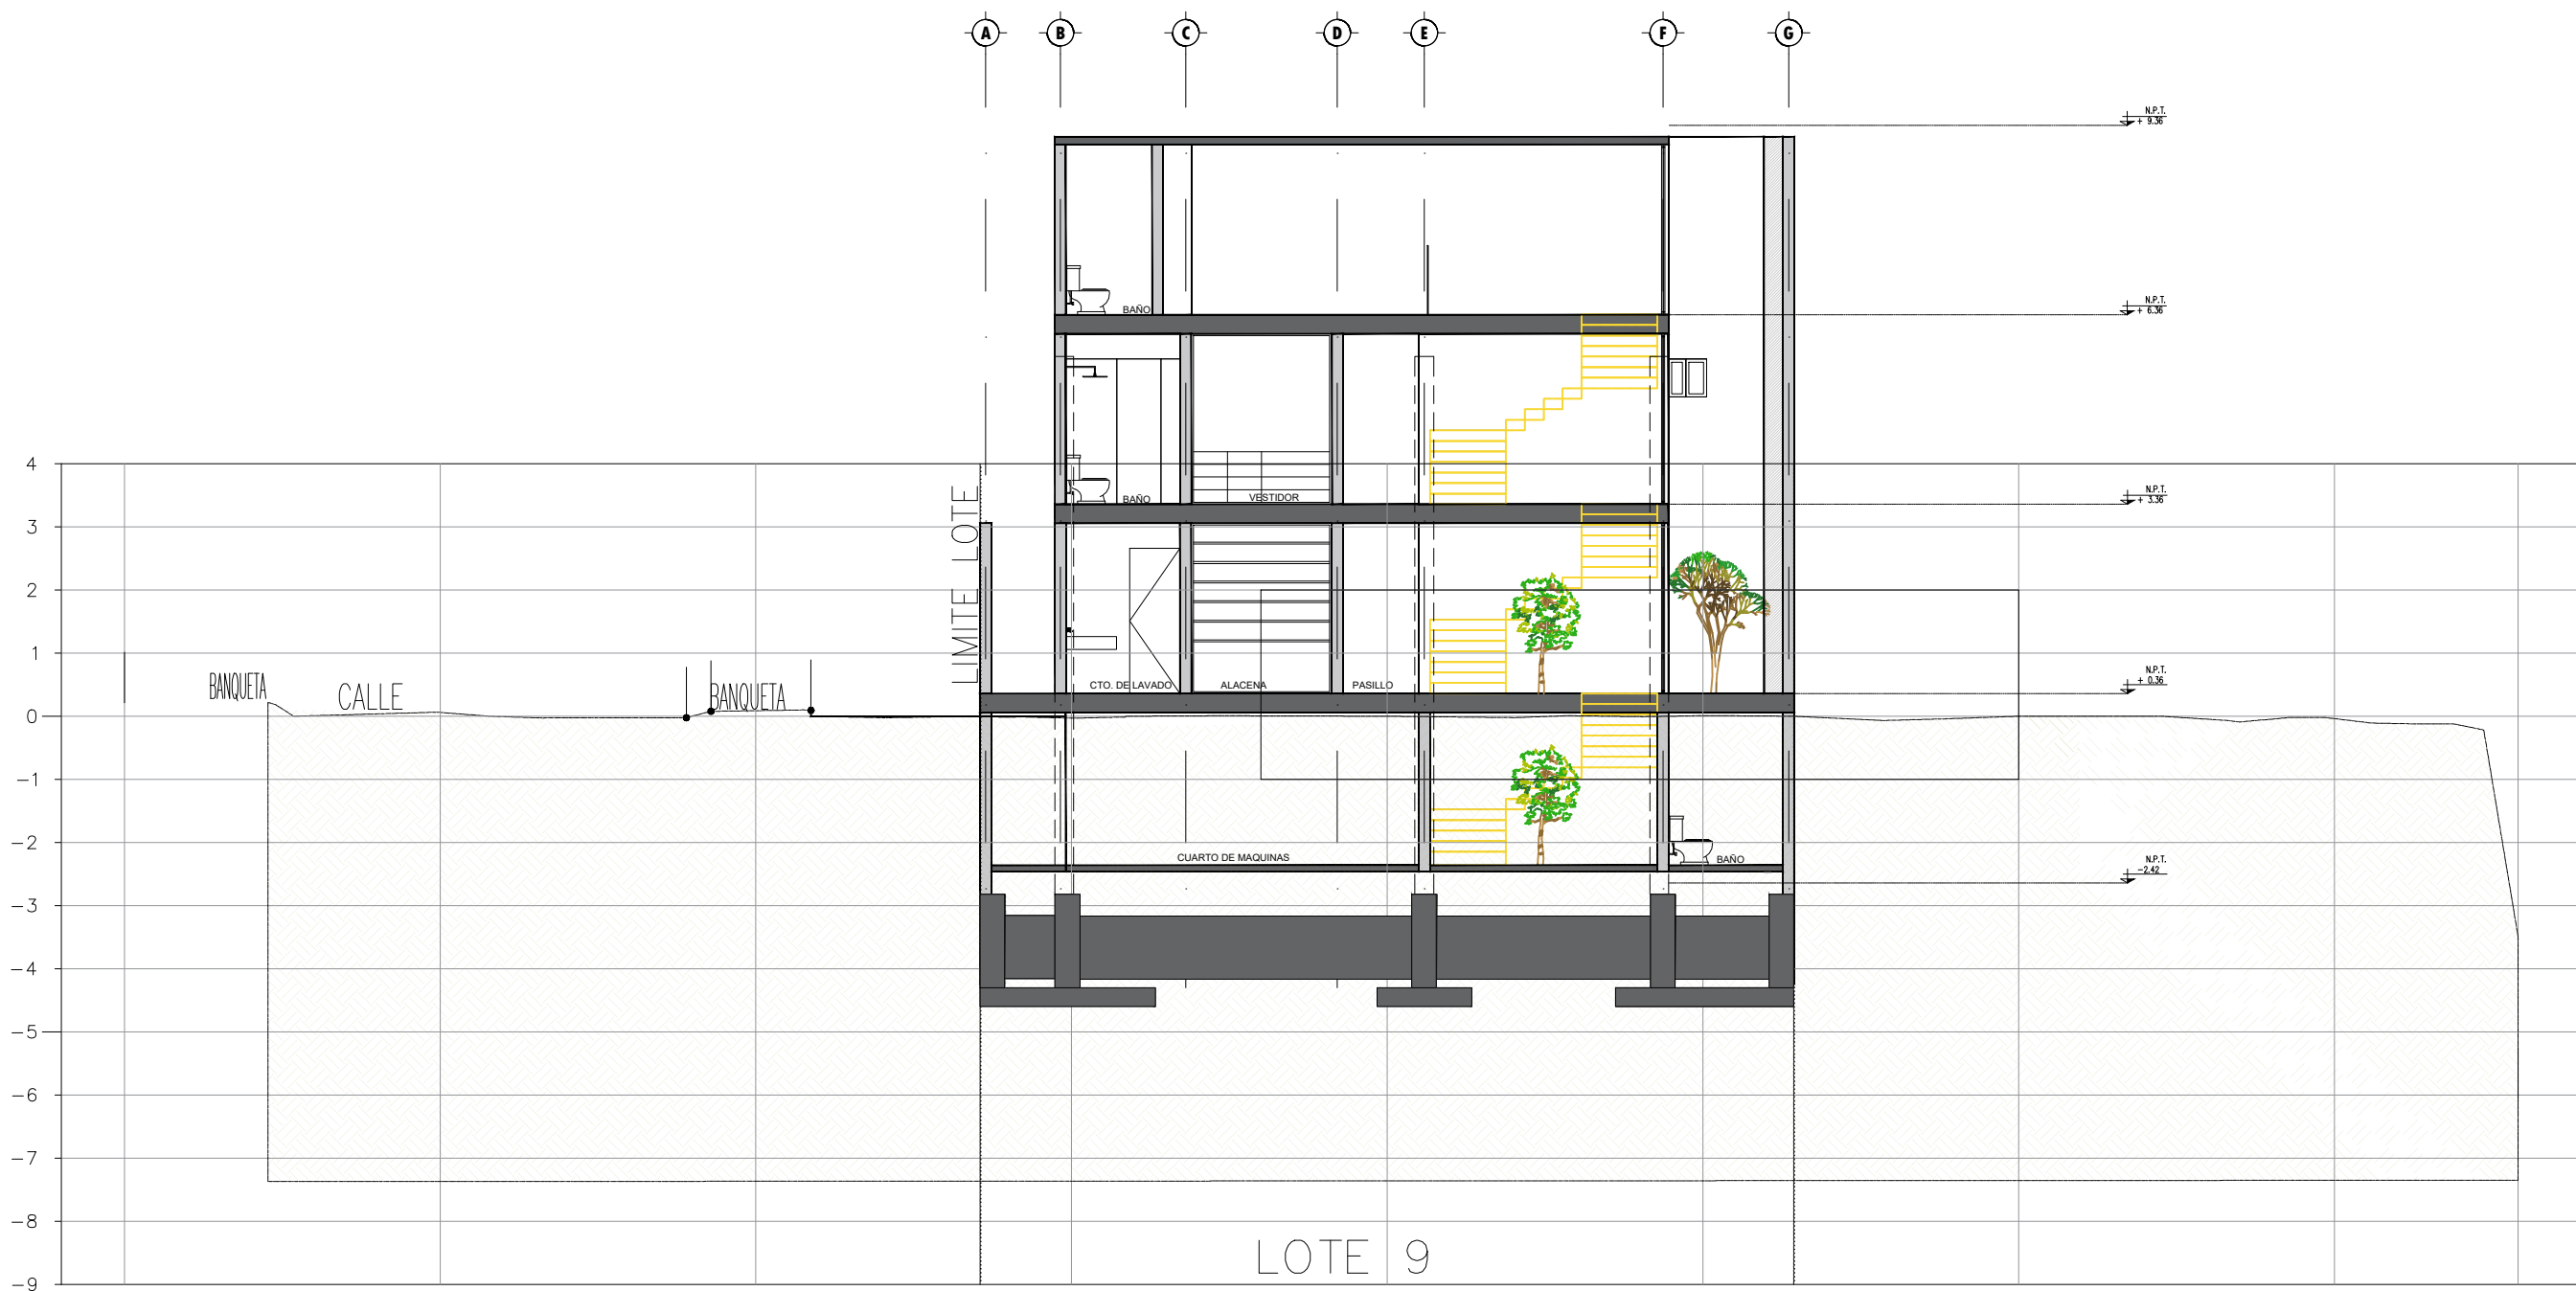

CORTE B - B'

ZLI Arquitectura
ZLI
ARQUITECTURA

Norte
N

NOTAS

NOMENCLATURA		
1		INDICA COTAS
2		INDICA CAMBIO DE NIVEL EN PLANTA
3		INDICA ALTURA DE PLAFOND SOBRE EL N.P.T
4		INDICA NIVEL DE PISO TERMINADO EN PLANTA
5		INDICA NIVEL EN ALZADO
6		INDICA PENDIENTES EN TECHOS
7		INDICA ACCESO
8		INDICA PROYECCION
9		INDICA CAMBIO DE NIVEL EN PLAFON
10		INDICA ALTURA DE MURO
11		INDICA ALTURA DE VENTANA
12		INDICA NIVEL DE CORONAMIENTO DE PRETIL
13		INDICA NIVEL DE PISO TERMINADO
14		INDICA NIVEL DE LECHO BAJO DE CERRAMIENTO
15		INDICA NIVEL DE LECHO BAJO DE PLAFON

SIMBOLOGÍA	
	INDICA MURO DE TABLAROCA / DUROCK
	INDICA MURO CANCEL
	INDICA MURO TABIQUE/BLOCK/PANEL W
	INDICA CAJILLO DE LUZ INDIRECTA

PROYECTO

GIRASOLES
LOTE 09

Contiene: CORTES ARQUITECTÓNICOS

Diseño: ZLI ARQUITECTURA

DRO:

fecha: JULIO 2025	propietario:	Clave ARQ-03
escala: S/E		

ubicacion: