




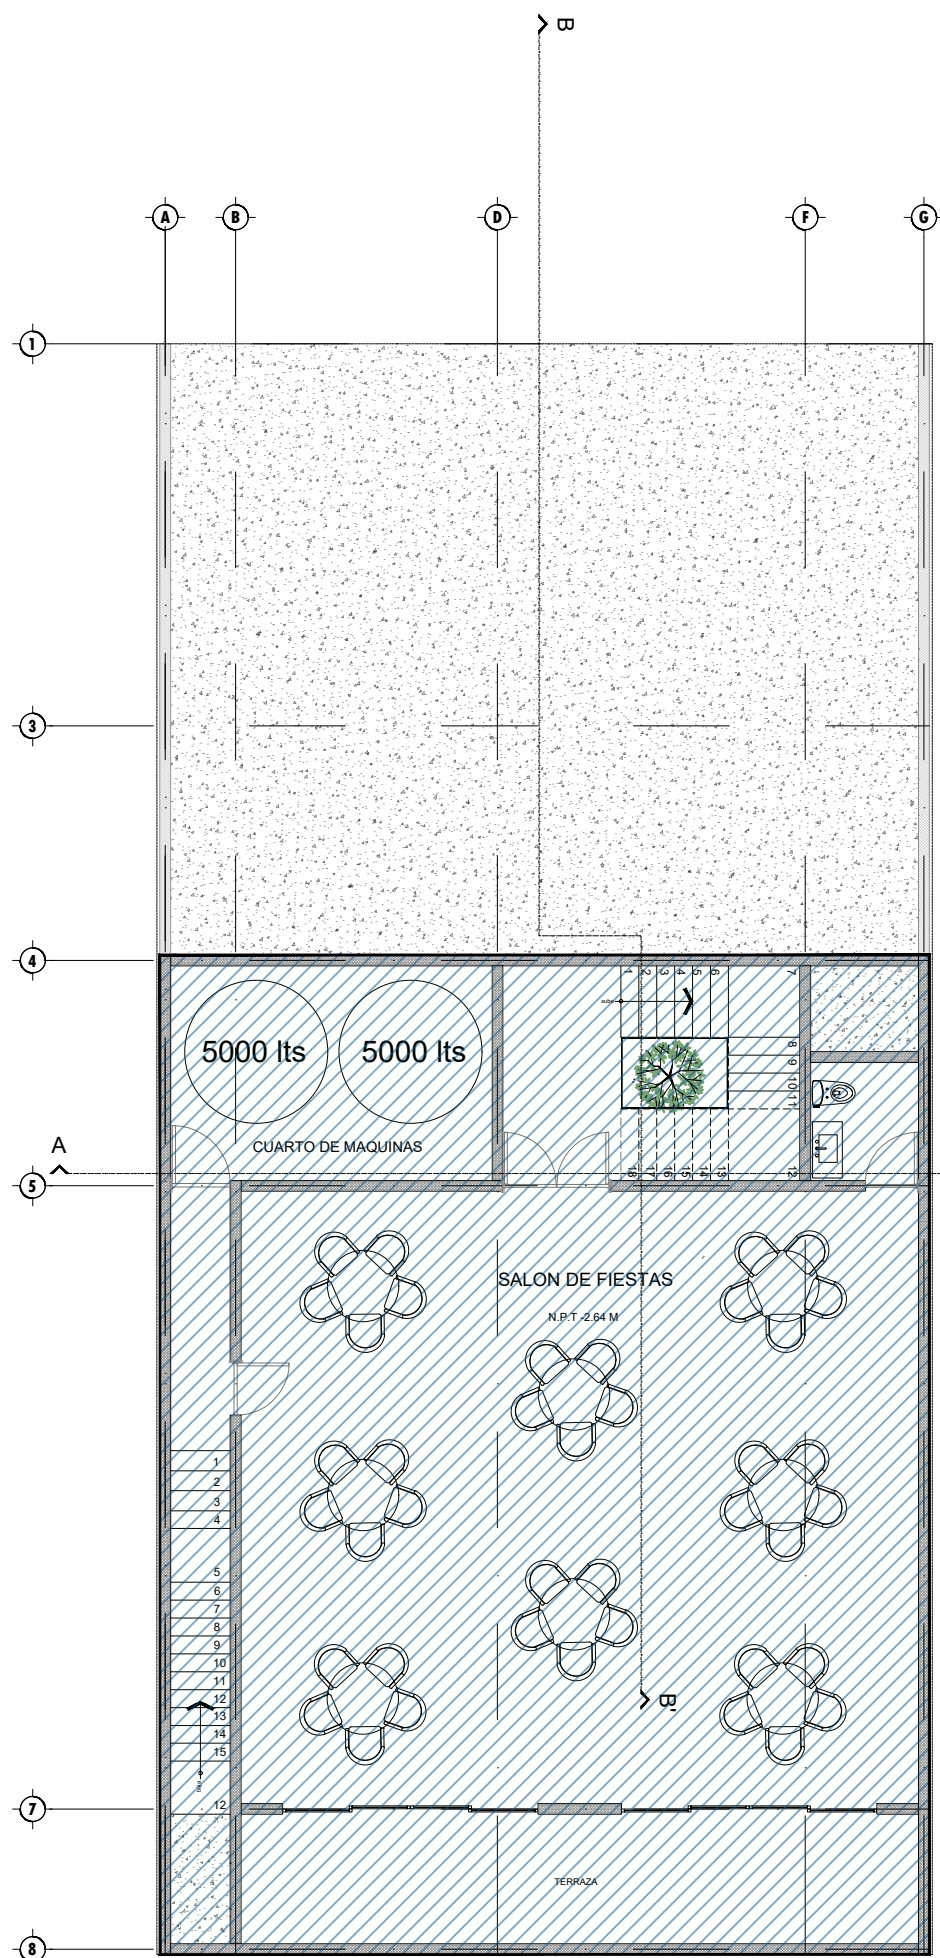


PLANTA SOTANO

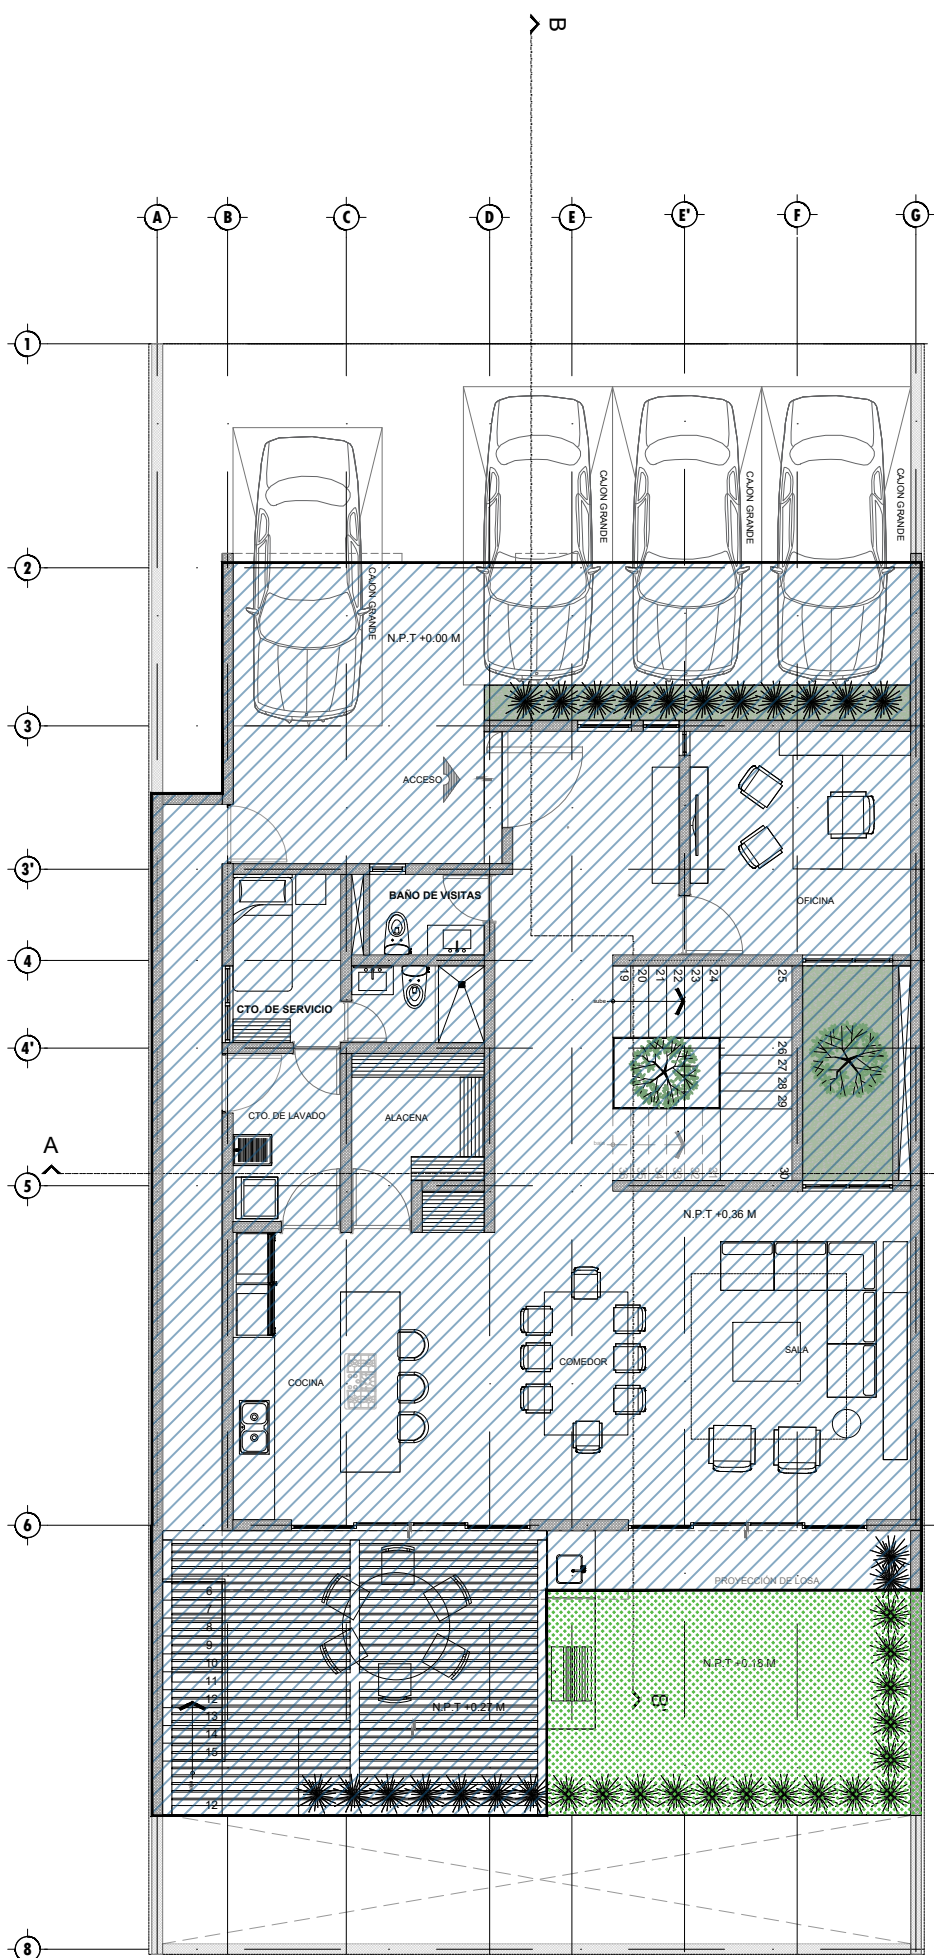

PLANTA BAJA

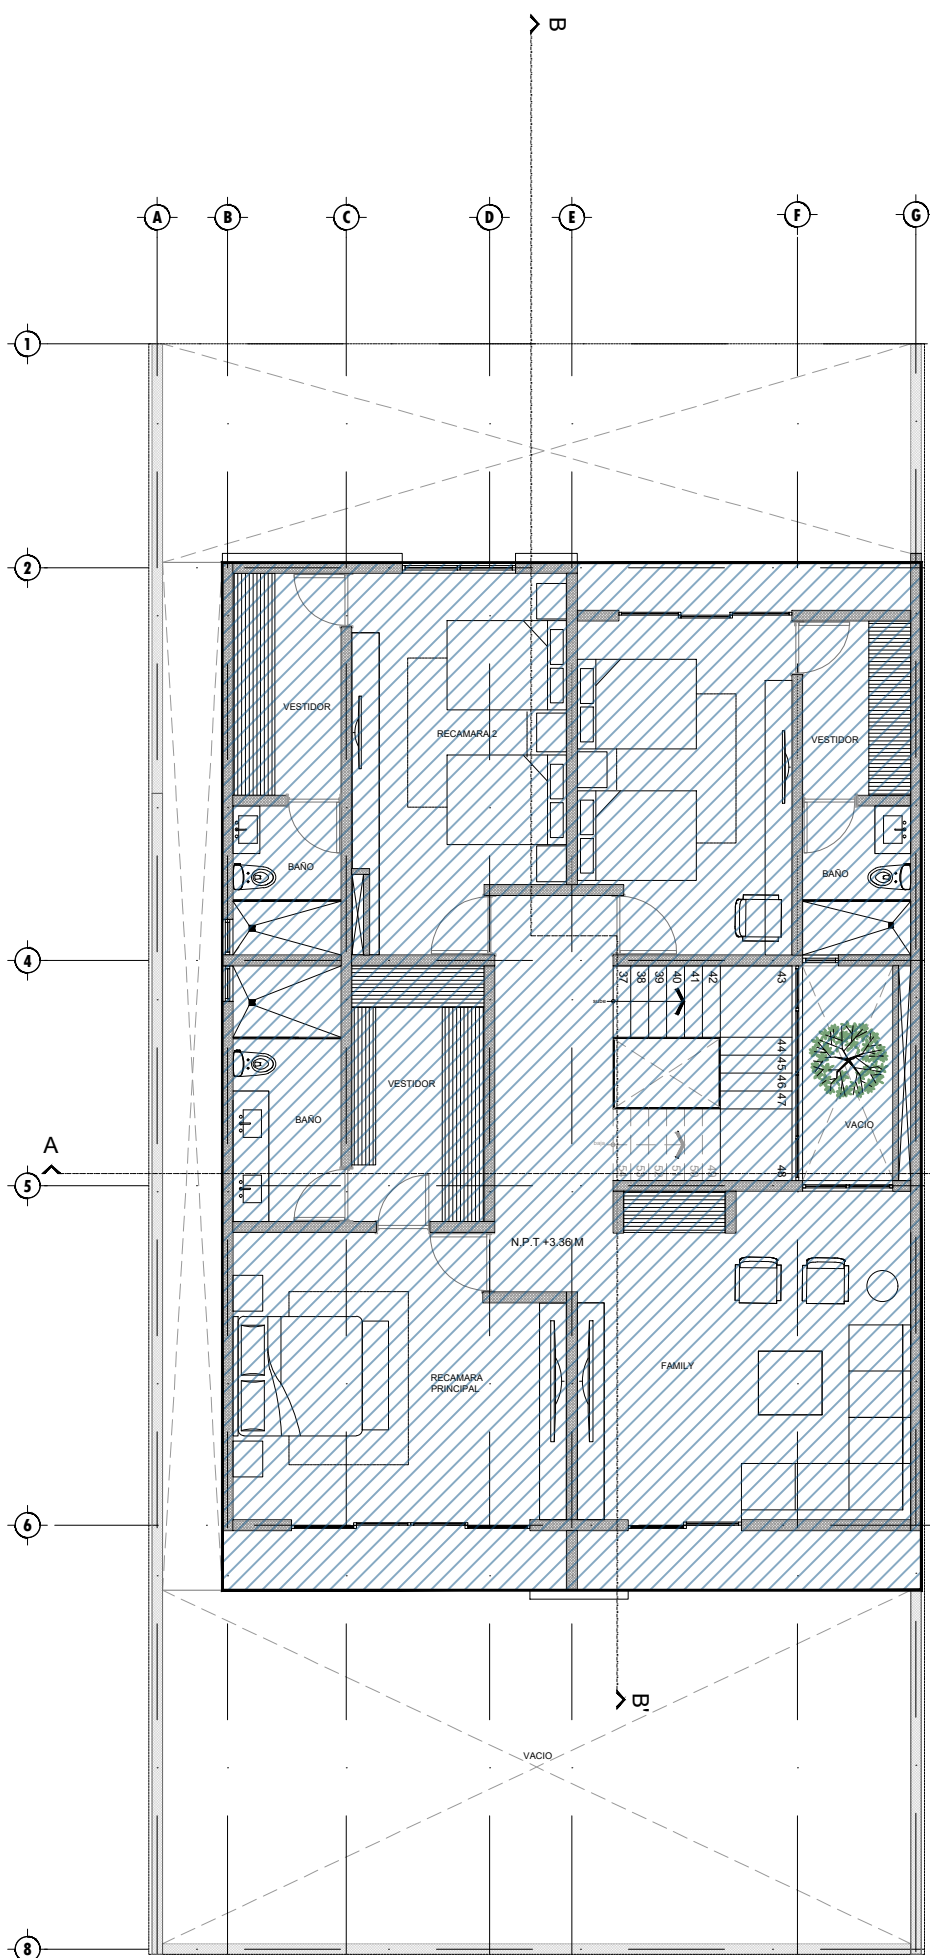

PLANTA ALTA

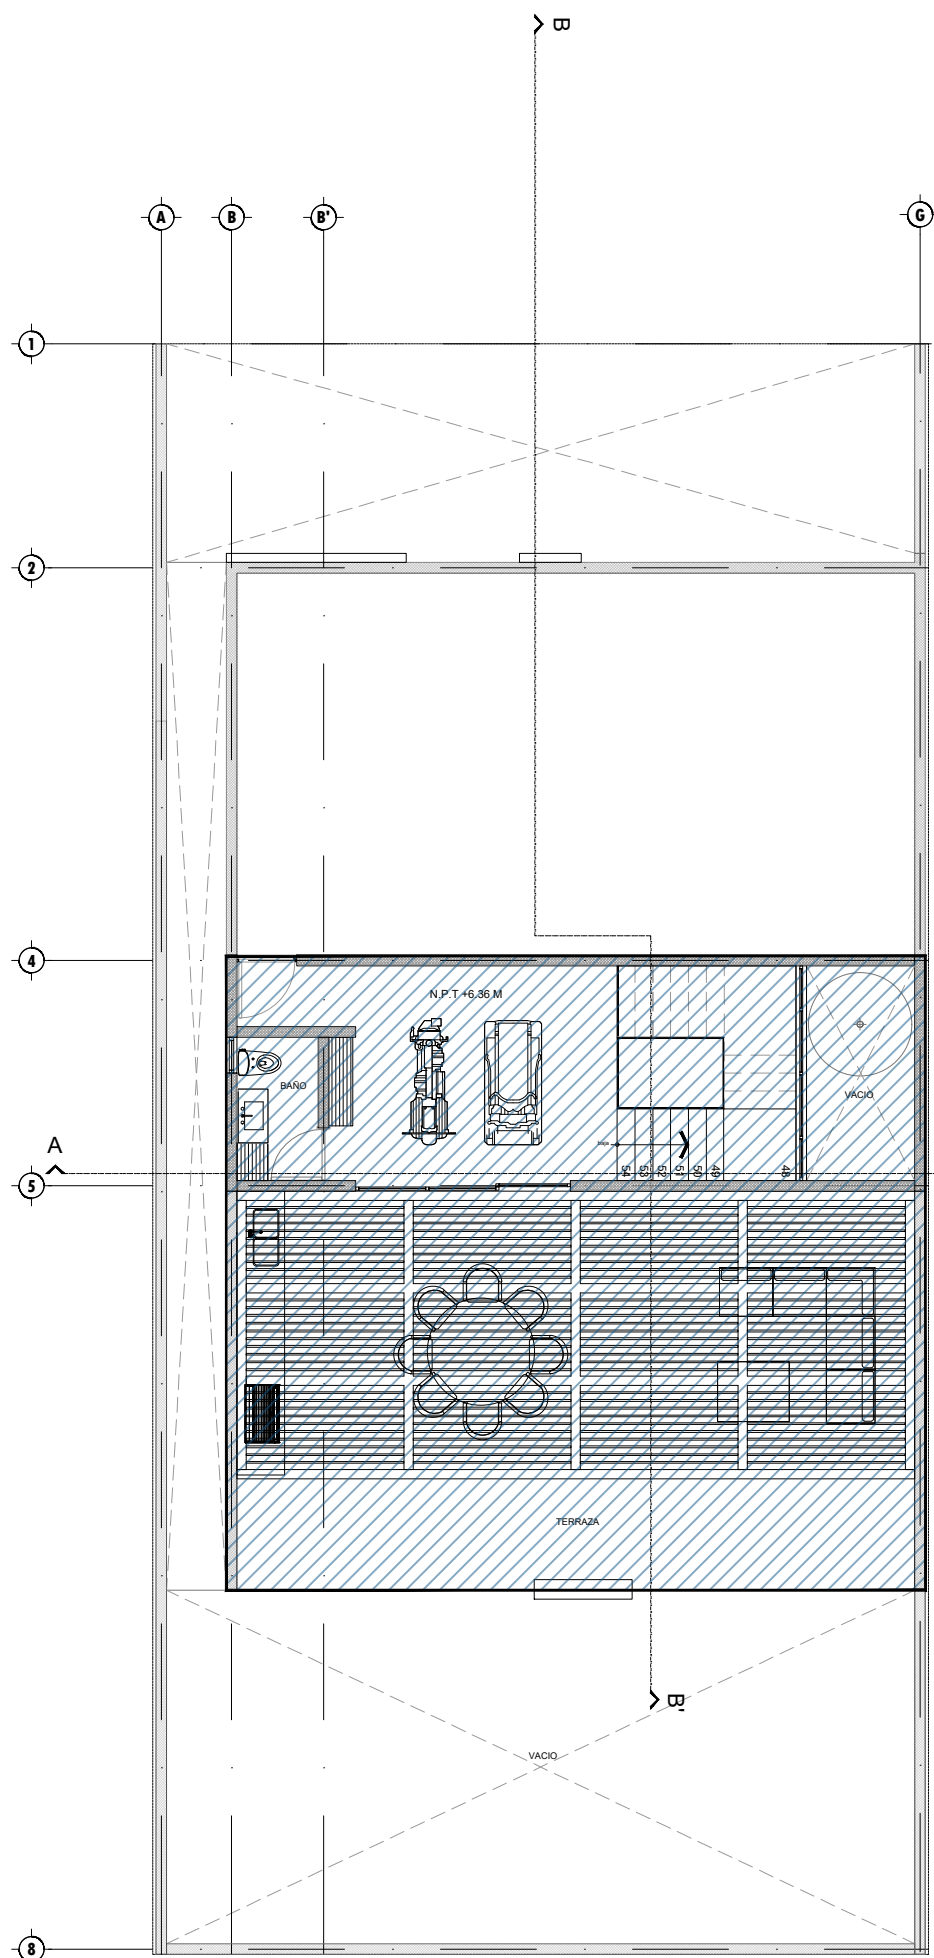

PLANTA ROOF GARDEN

| RESUMEN SUPERFICIES |           |
|---------------------|-----------|
| SOTANO              | 218.14 m² |
| PLANTA BAJA         | 242.72 m² |
| PLANTA ALTA         | 201.95 m² |
| ROOF GARDEN         | 124.61 m² |
| TOTAL DESPLANTE     | 785.42 m² |
| AREA VERDE          | 23.72 m²  |
| ESTACIONAMIENTO     | 50 m²     |

ZLI Arquitectura  
**ZLI**  
ARQUITECTURA

Norte

NOTAS

\_\_\_\_\_

\_\_\_\_\_

\_\_\_\_\_

\_\_\_\_\_

\_\_\_\_\_

| NOMENCLATURA |  |                                           |
|--------------|--|-------------------------------------------|
| 1            |  | INDICA COTAS                              |
| 2            |  | INDICA CAMBIO DE NIVEL EN PLANTA          |
| 3            |  | INDICA ALTURA DE PLAFOND SOBRE EL N.P.T   |
| 4            |  | INDICA NIVEL DE PISO TERMINADO EN PLANTA  |
| 5            |  | INDICA NIVEL EN ALZADO                    |
| 6            |  | INDICA PENDIENTES EN TECHOS               |
| 7            |  | INDICA ACCESO                             |
| 8            |  | INDICA PROYECCION                         |
| 9            |  | INDICA CAMBIO DE NIVEL EN PLAFON          |
| 10           |  | INDICA ALTURA DE MURO                     |
| 11           |  | INDICA ALTURA DE VENTANA                  |
| 12           |  | INDICA NIVEL DE CORONAMIENTO DE PRETIL    |
| 13           |  | INDICA NIVEL DE PISO TERMINADO            |
| 14           |  | INDICA NIVEL DE LECHO BAJO DE CERRAMIENTO |
| 15           |  | INDICA NIVEL DE LECHO BAJO DE PLAFON      |

| SIMBOLOGÍA |                                   |
|------------|-----------------------------------|
|            | INDICA MURO DE TABLAROCA / DUROCK |
|            | INDICA MURO CANCEL                |
|            | INDICA MURO TABIQUE/BLOCK/PANEL W |
|            | INDICA CAJILLO DE LUZ INDIRECTA   |

PROYECTO  
GIRASOLES  
LOTE 10

Contiene: CUADRO DE SUPERFICIES  
Diseño: ZLI ARQUITECTURA  
DRO: \_\_\_\_\_  
fecha: JULIO 2025  
escala: S/E  
propietario: \_\_\_\_\_  
Clave: ARQ-02  
ubicacion: \_\_\_\_\_