

PROYECTO HUACHINANGO

FRACCIONAMIENTO
COSTA DE ORO



PROYECTO HUACHINANGO

Nuevo proyecto en Costa de Oro, a tan solo unos minutos de los más famosos restaurantes y centros comerciales de la ciudad.

Entre sus características destacan acabados de lujo, como son:

- Carpintería de parota.
- Cubiertas de cocina y baños en granito.
- Pisos de porcelanato.
- Alberca



PROTOTIPO B


Planta Baja

- Sala comedor
- Cocina integral.
- 2 medios baños.
- Area de lavado.
- Bodega
- Terraza con alberca.
- 2 cajones de estacionamiento





Planta Alta

- Recámara principal con vestidor.
- 2 recámaras secundarias con closet.
- 3 baños completos.

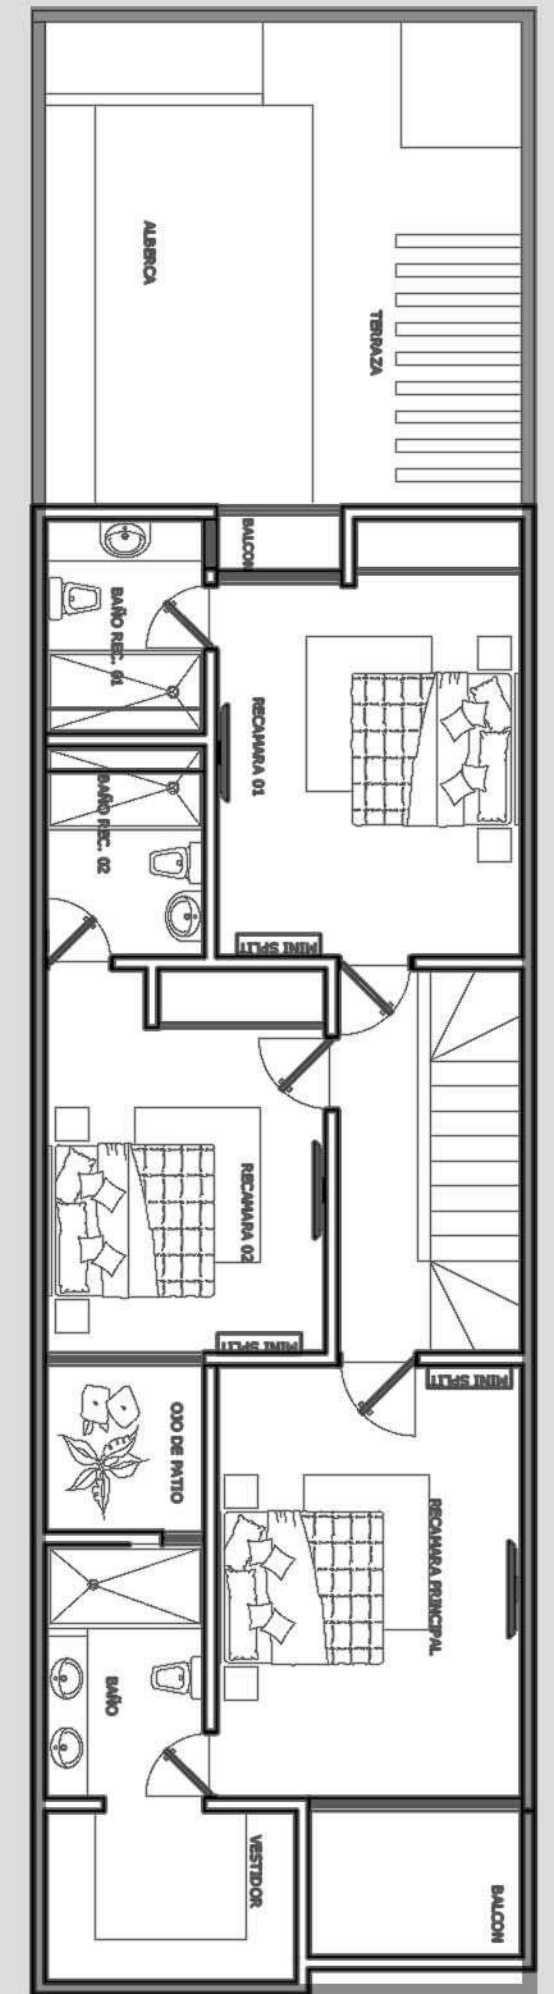

PROTOTIPO B

CALLE HUACHINANGO CASA B

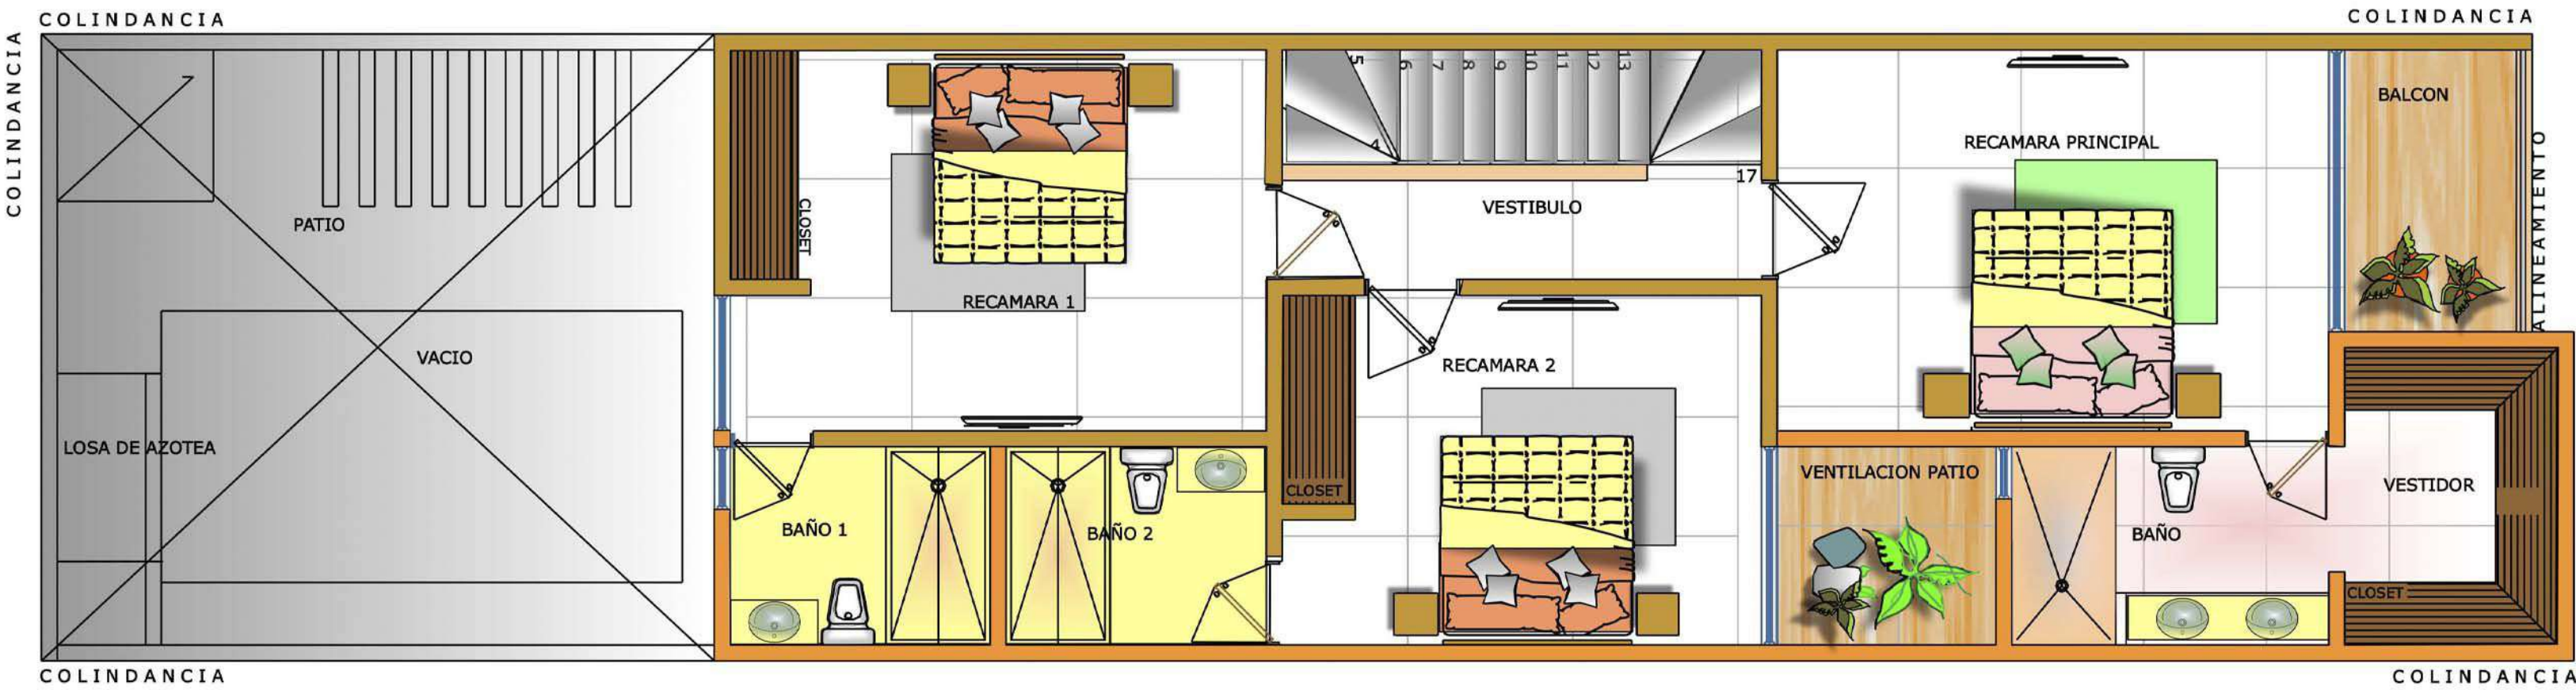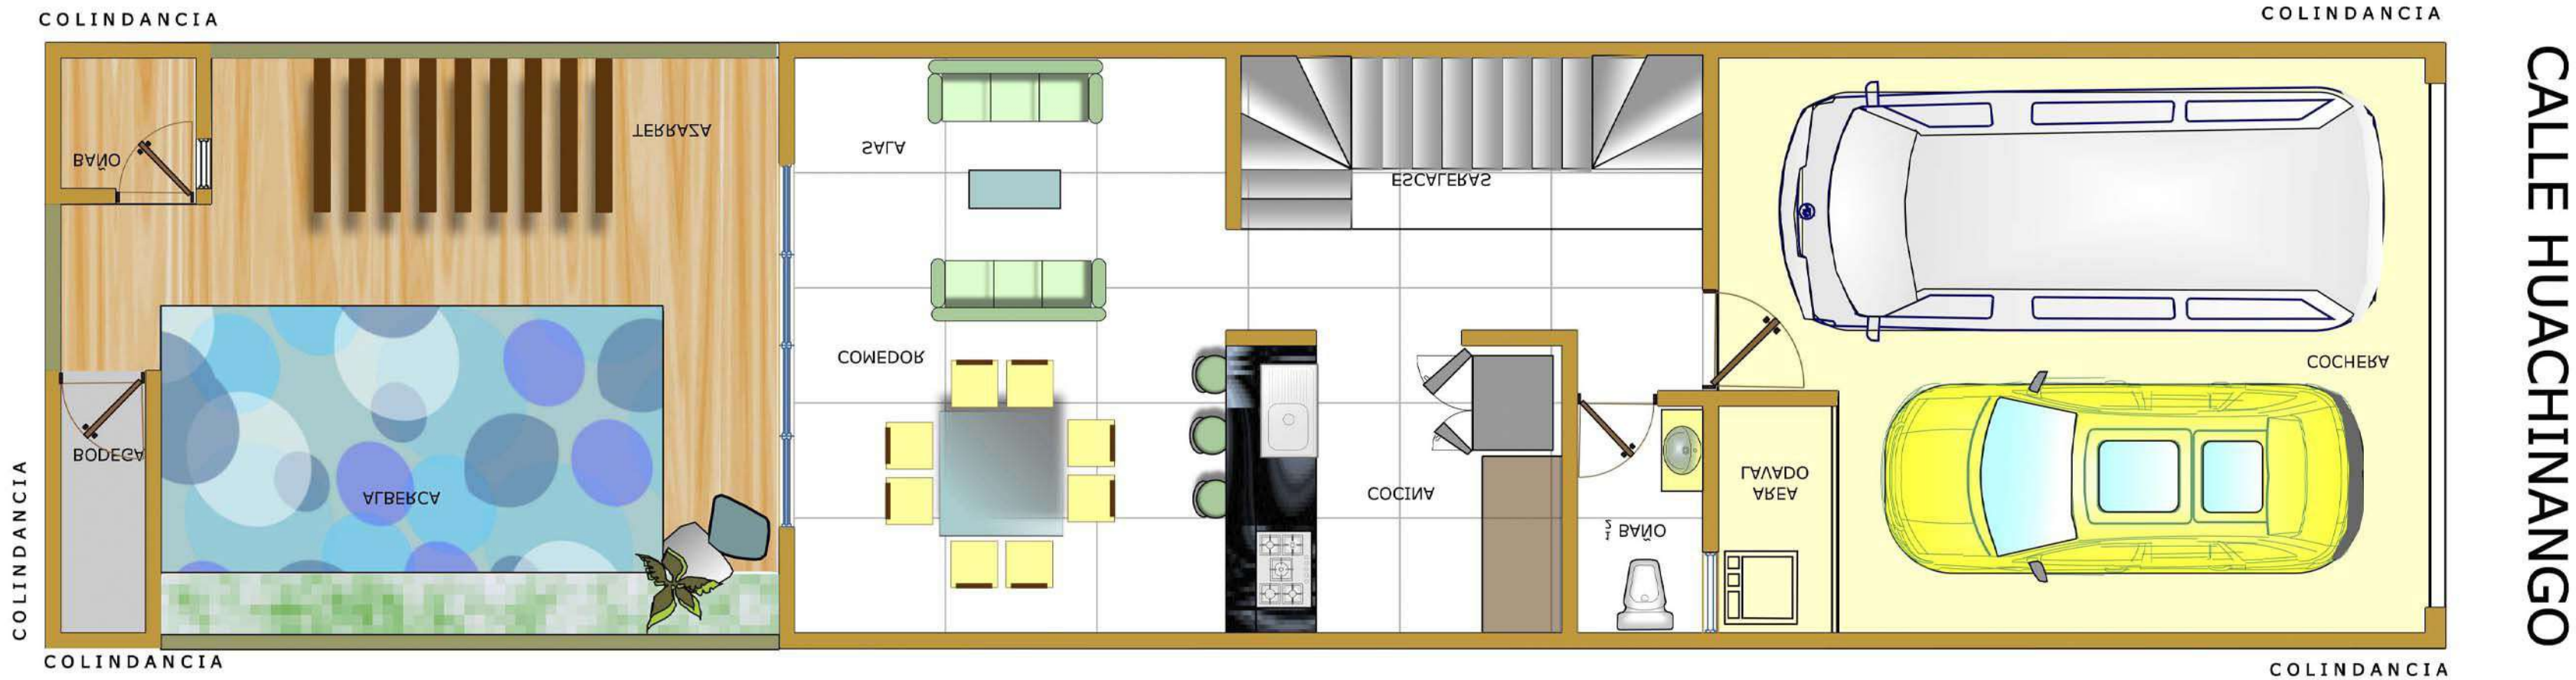



Preventa

Prototipo B

T. 143.40m²

C. 215m²

\$5,790,000.00

FECHA DE ENTREGA ESTIMADA
JUNIO 2026

*IMAGENES DE REFERENCIA, SUJETO A CAMBIOS SIN PREVIO AVISO

