




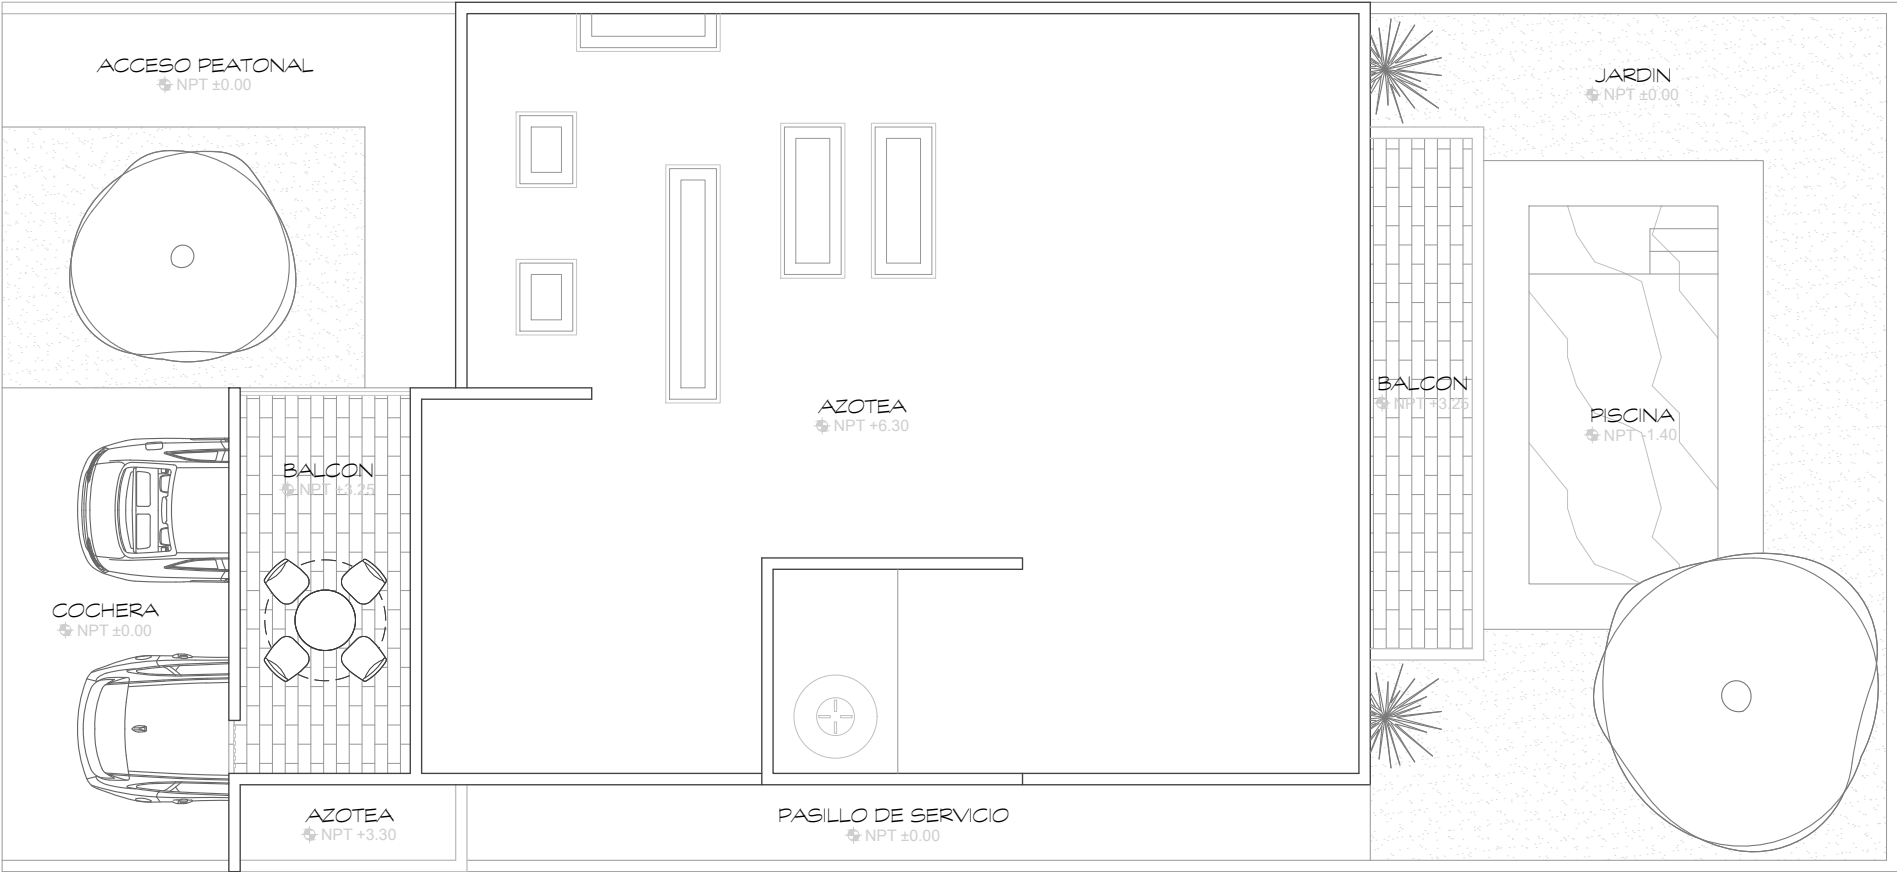


PLANTA AZOTEAS

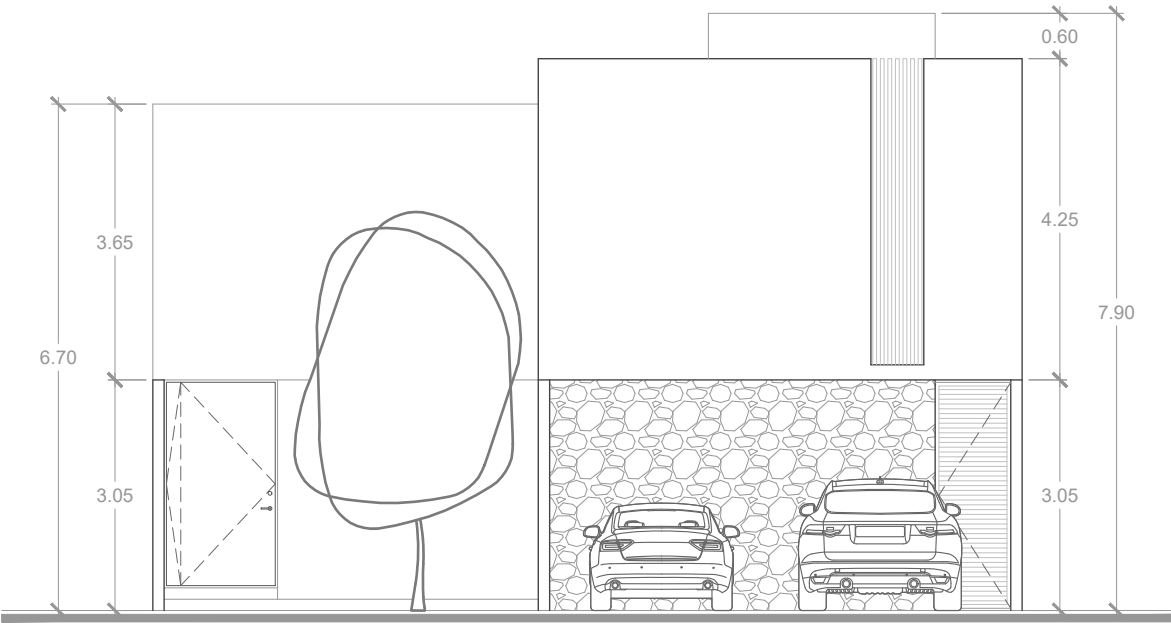

ALZADO PRINCIPAL

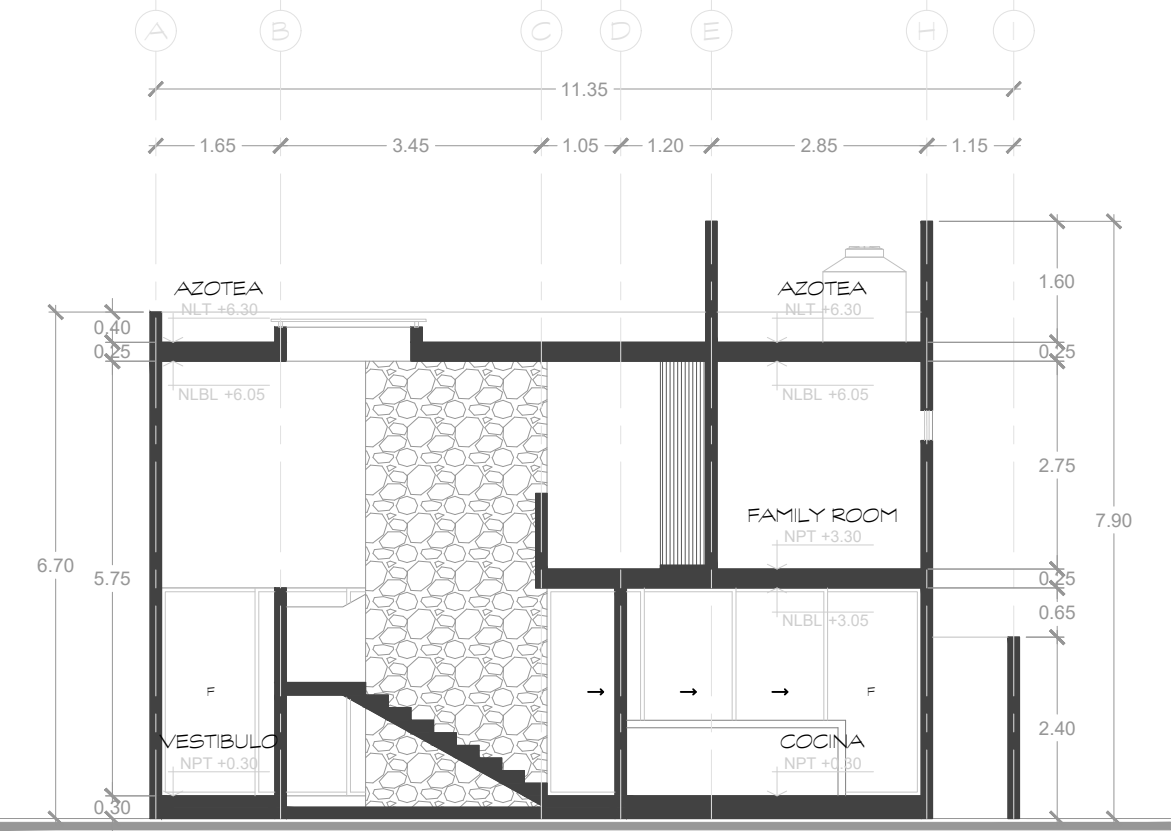

SECCION X

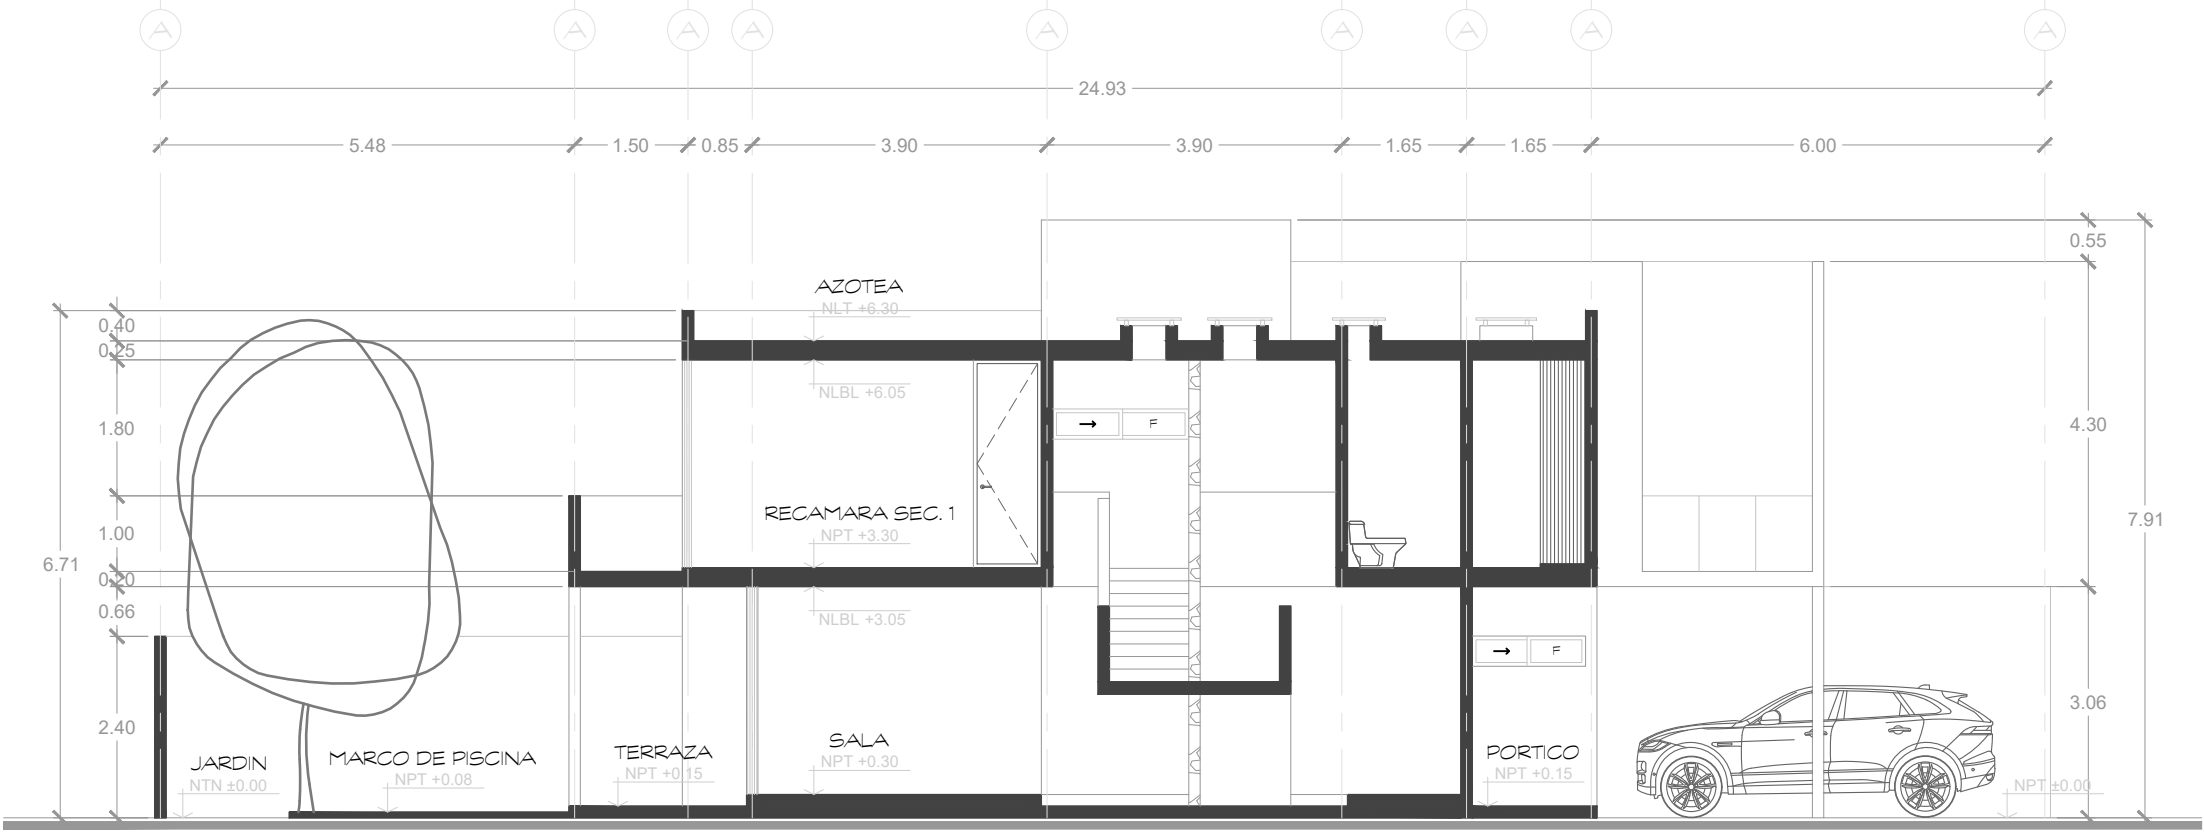

SECCION Y

DISEÑO	ARTURO ROMERO
NOTAS	
NORTE	
PROYECTO	CASA BETRIA 22
CLIENTE	
PLANO	AZOTEAS, ALZADO Y SECCIONES
ESC.	1:100
ACOT.	MTS
CLAVE	A.02