




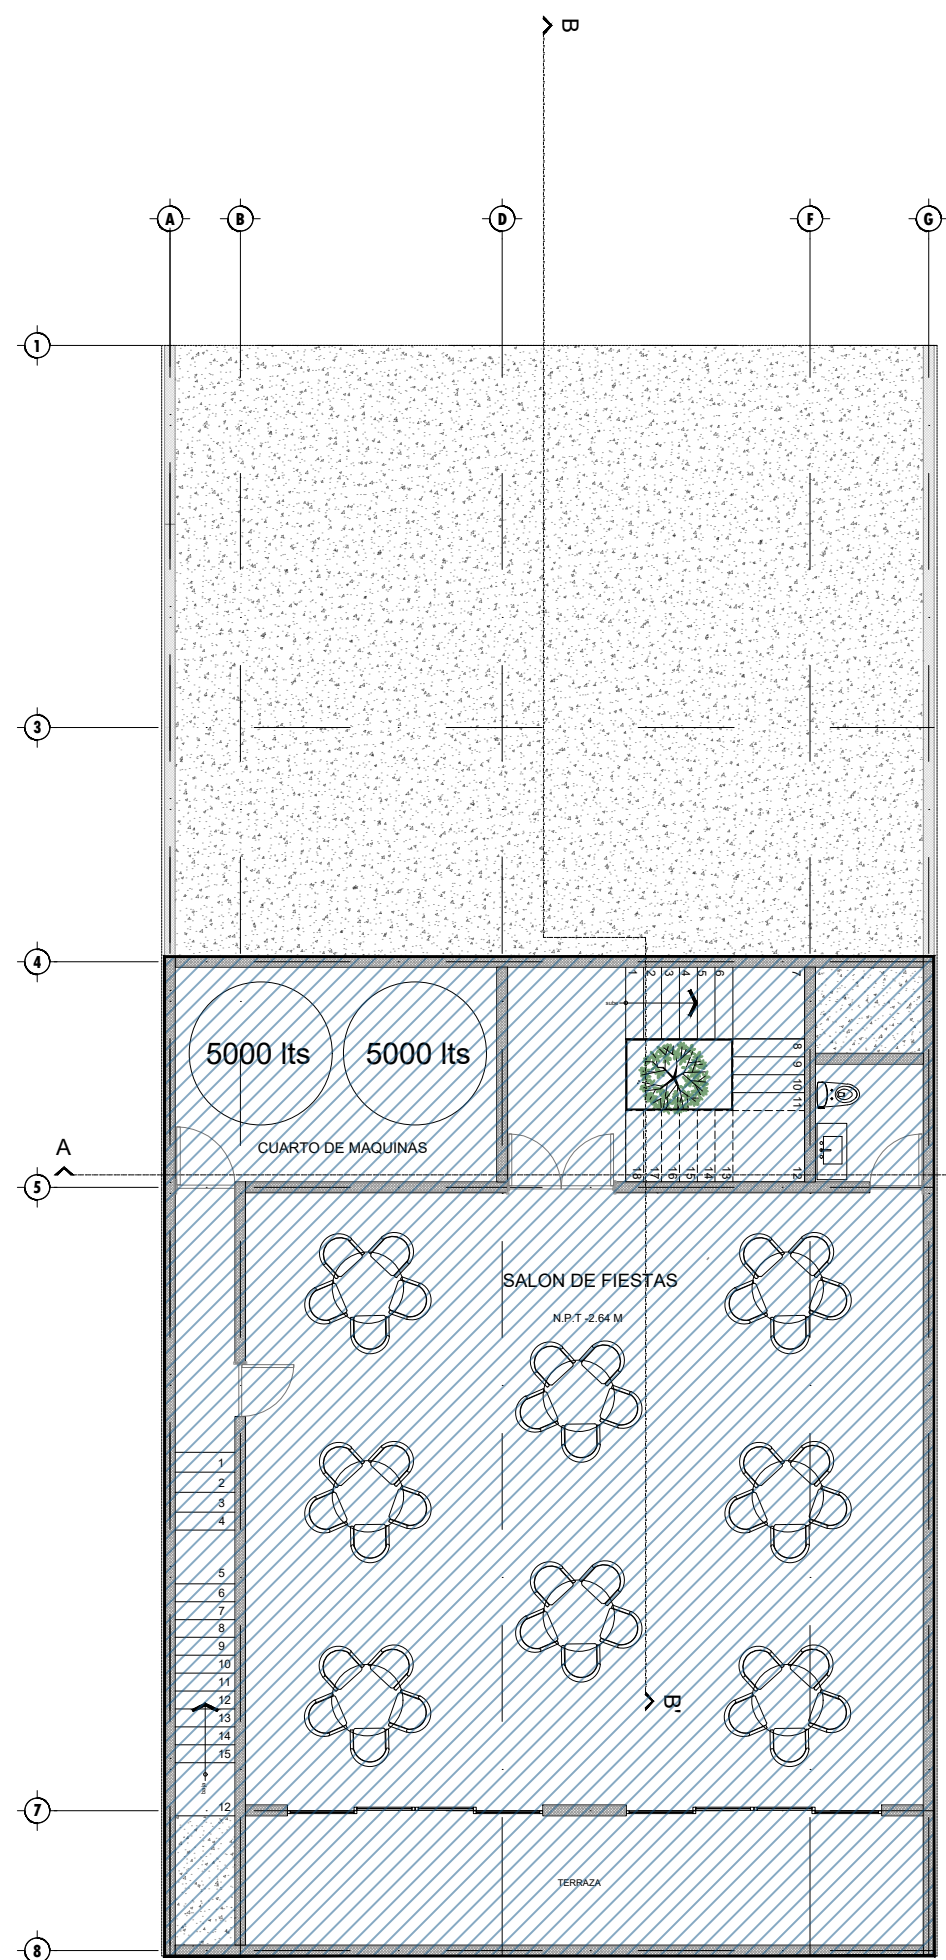


PLANTA SOTANO

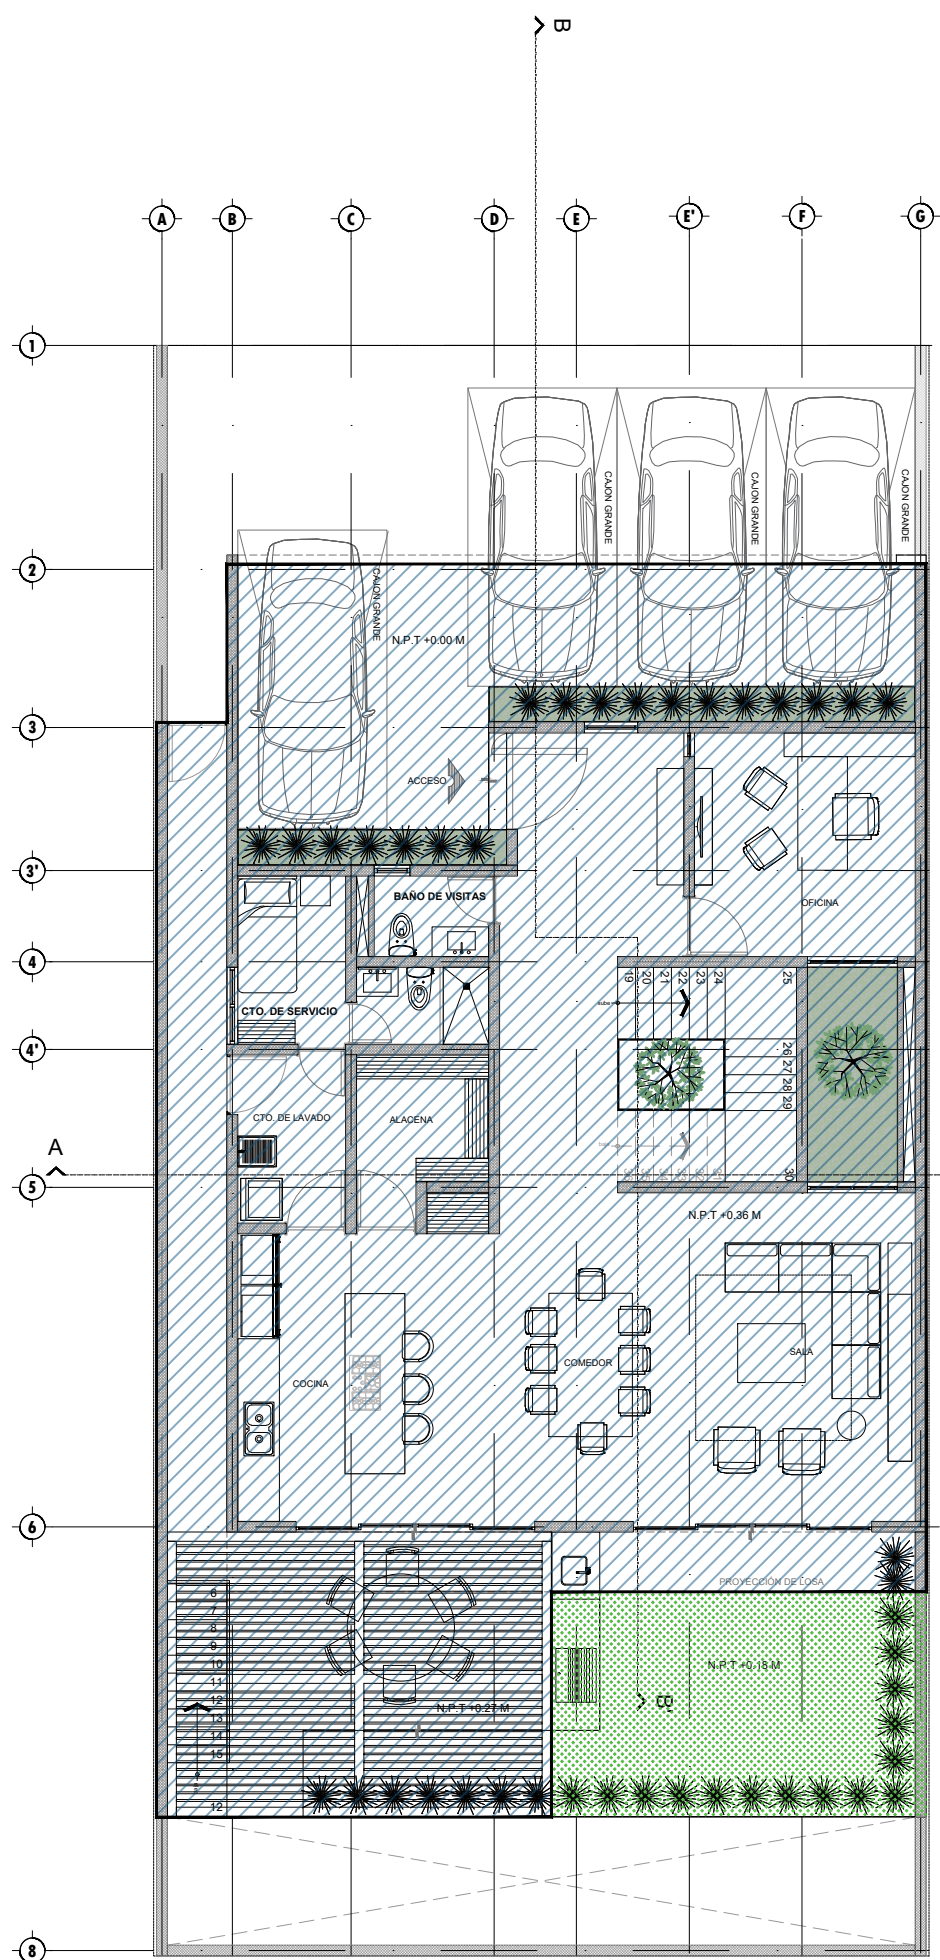

PLANTA BAJA

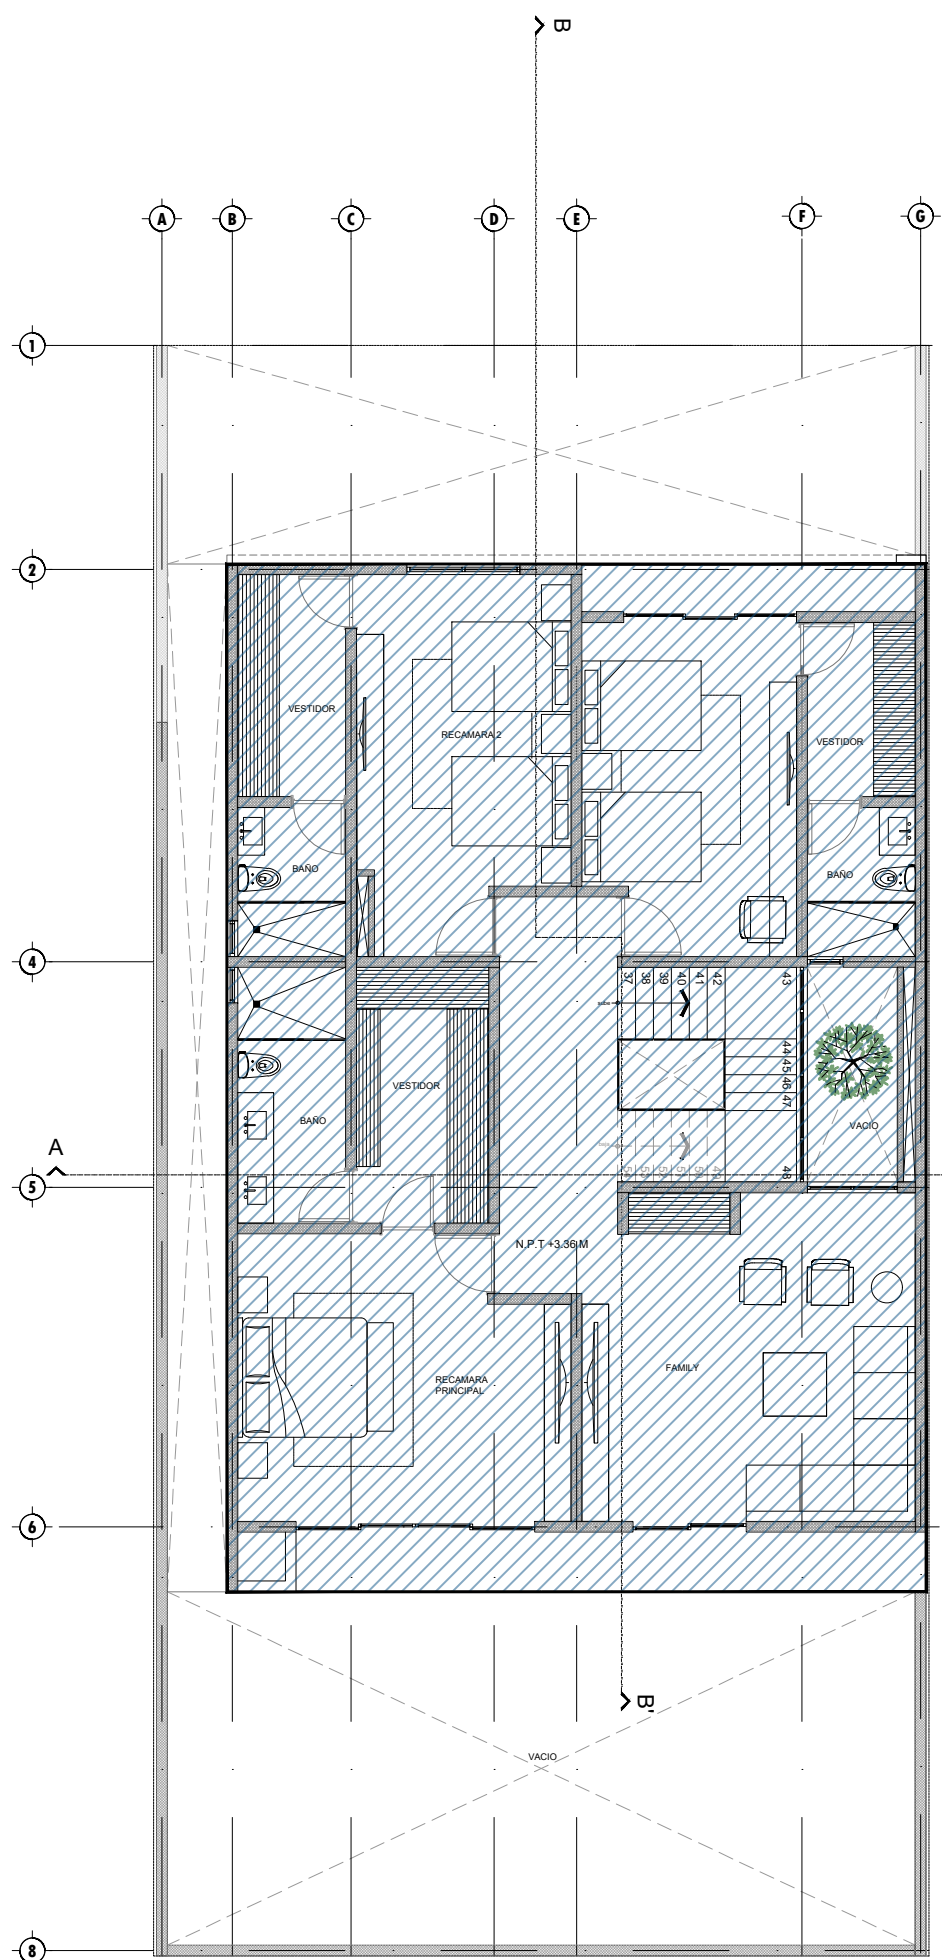

PLANTA ALTA

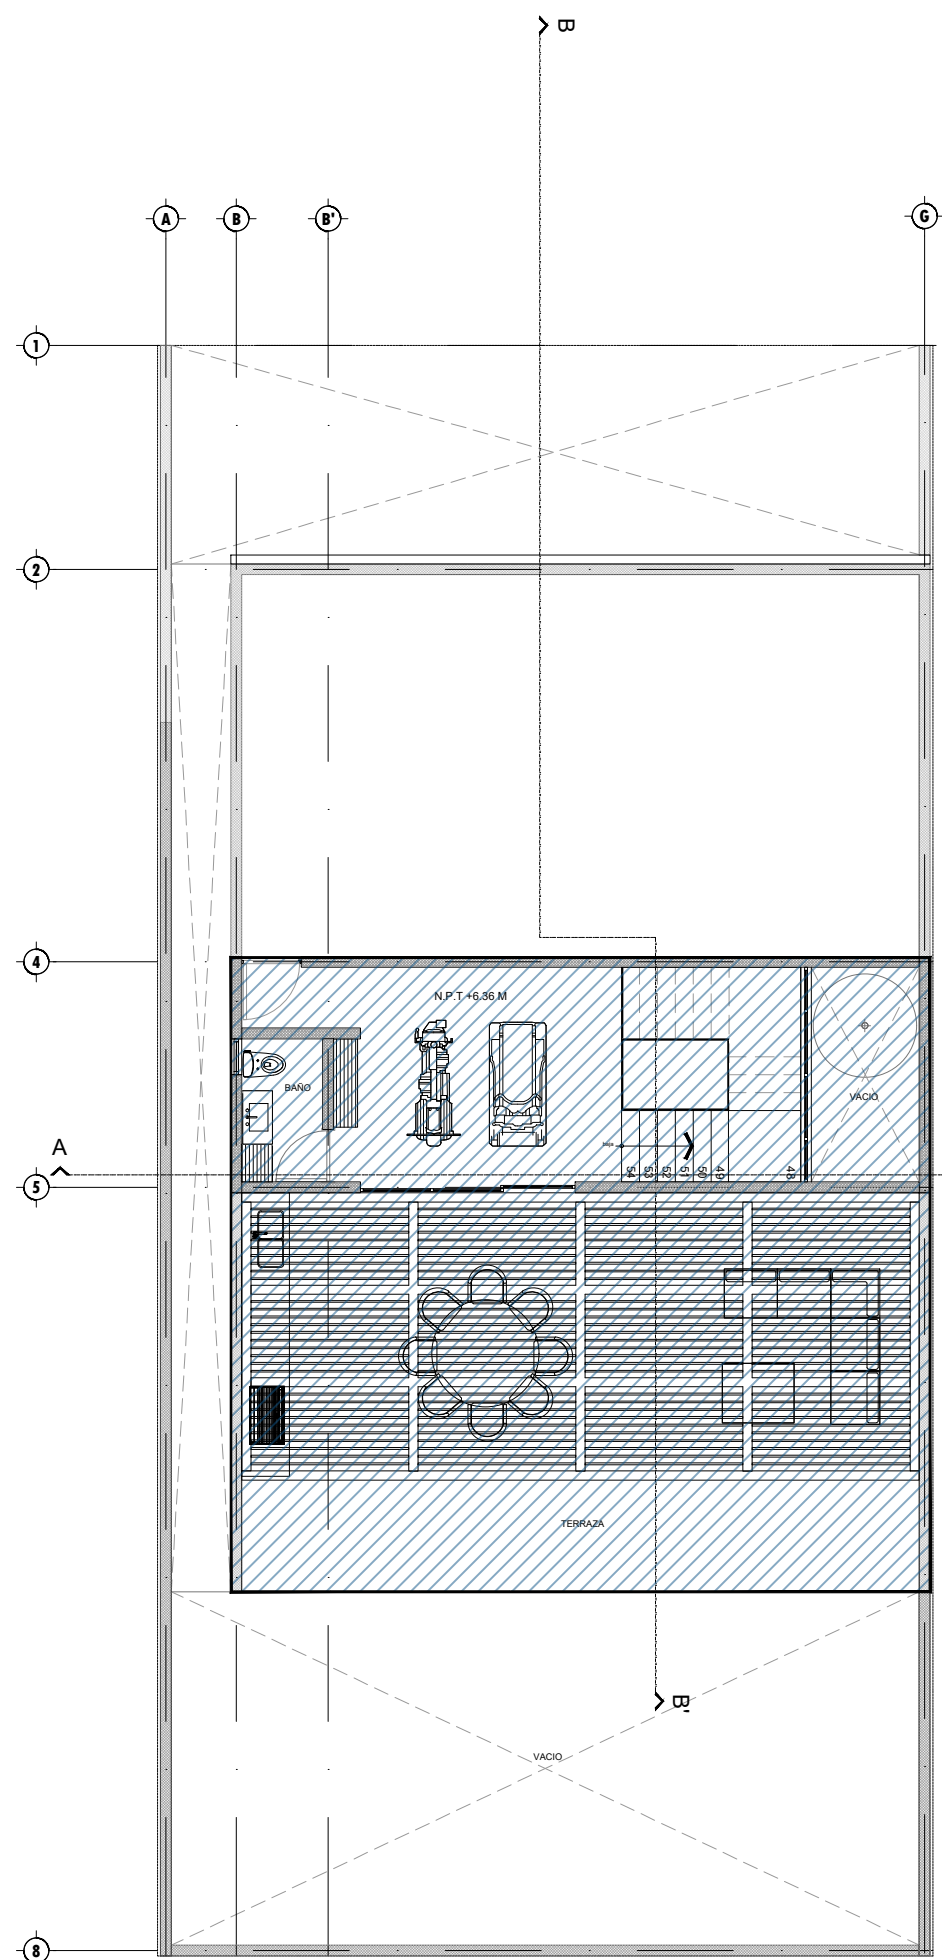

PLANTA ROOF GARDEN

AREA DE DESPLANTE	
SOTANO	216.14 m²
PLANTA BAJA	244.15 m²
PLANTA ALTA	201.95 m²
ROOF GARDEN	124.61 m²
TOTAL DESPLANTE	786.85 m²
AREA VERDE	23.72 m²
ESTACIONAMIENTO	50 m²

NOTAS

NOMENCLATURA

- 1 INDICA COTAS
- 2 INDICA CAMBIO DE NIVEL EN PLANTA
- 3 INDICA ALTURA DE PLAFOND SOBRE EL N.P.T
- 4 INDICA NIVEL DE PISO TERMINADO EN PLANTA
- 5 INDICA NIVEL EN ALZADO
- 6 INDICA PENDIENTES EN TECHOS
- 7 INDICA ACCESO
- 8 INDICA PROYECCION
- 9 INDICA CAMBIO DE NIVEL EN PLAFON
- 10 hmi= INDICA ALTURA DE MURO
- 11 hvi= INDICA ALTURA DE VENTANA
- 12 N.C.P.= INDICA NIVEL DE CORONAMIENTO DE PRETIL
- 13 N.P.T.= INDICA NIVEL DE PISO TERMINADO
- 14 N.L.B.C. INDICA NIVEL DE LECHO BAJO DE CERRAMIENTO
- 15 N.L.B.P. INDICA NIVEL DE LECHO BAJO DE PLAFON

SIMBOLOGÍA

- INDICA MURO DE TABLAROCA / DUROCK
- INDICA MURO CANCEL
- INDICA MURO TABIQUE/BLOCK/PANEL W
- INDICA CAJILLO DE LUZ INDIRECTA

PROYECTO

GIRASOLES
LOTE 16

Contiene: CUADRO DE SUPERFICIES

Diseño: ZLI ARQUITECTURA

DRO:

fecha:
JULIO 2025

escala:
S/E

propietario:

Clave

ARQ-02

ubicacion: