




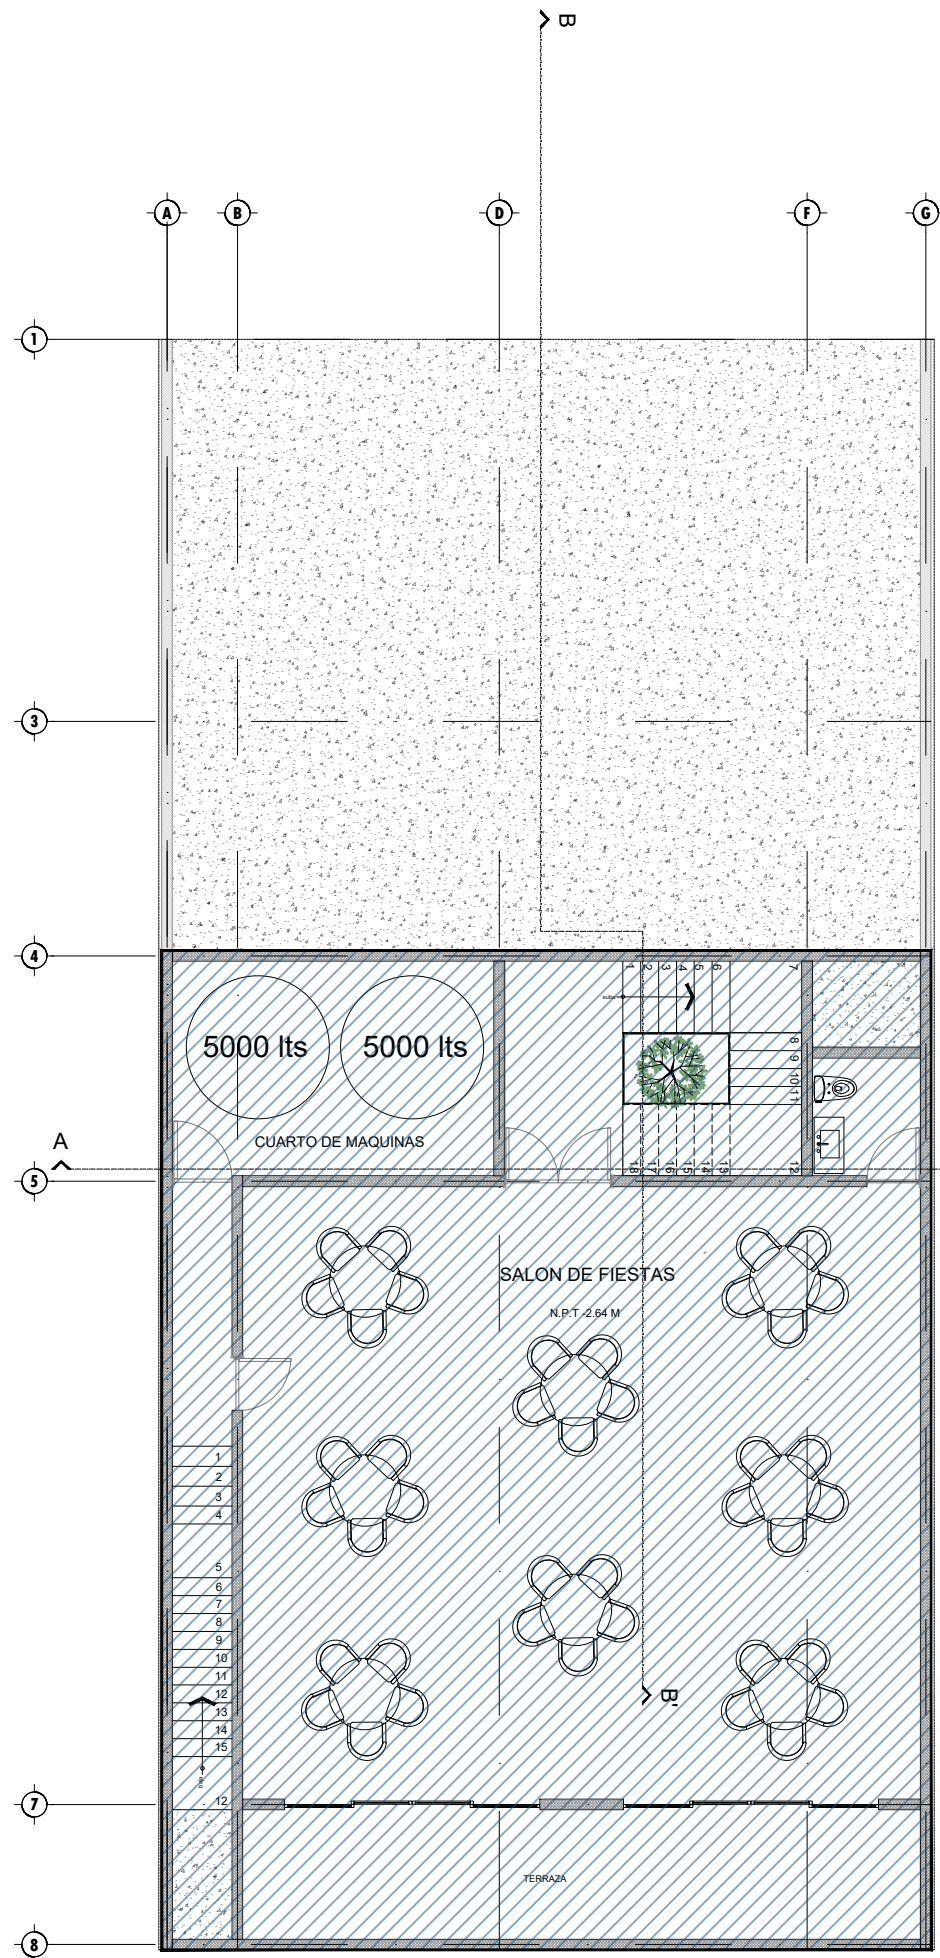


PLANTA SOTANO

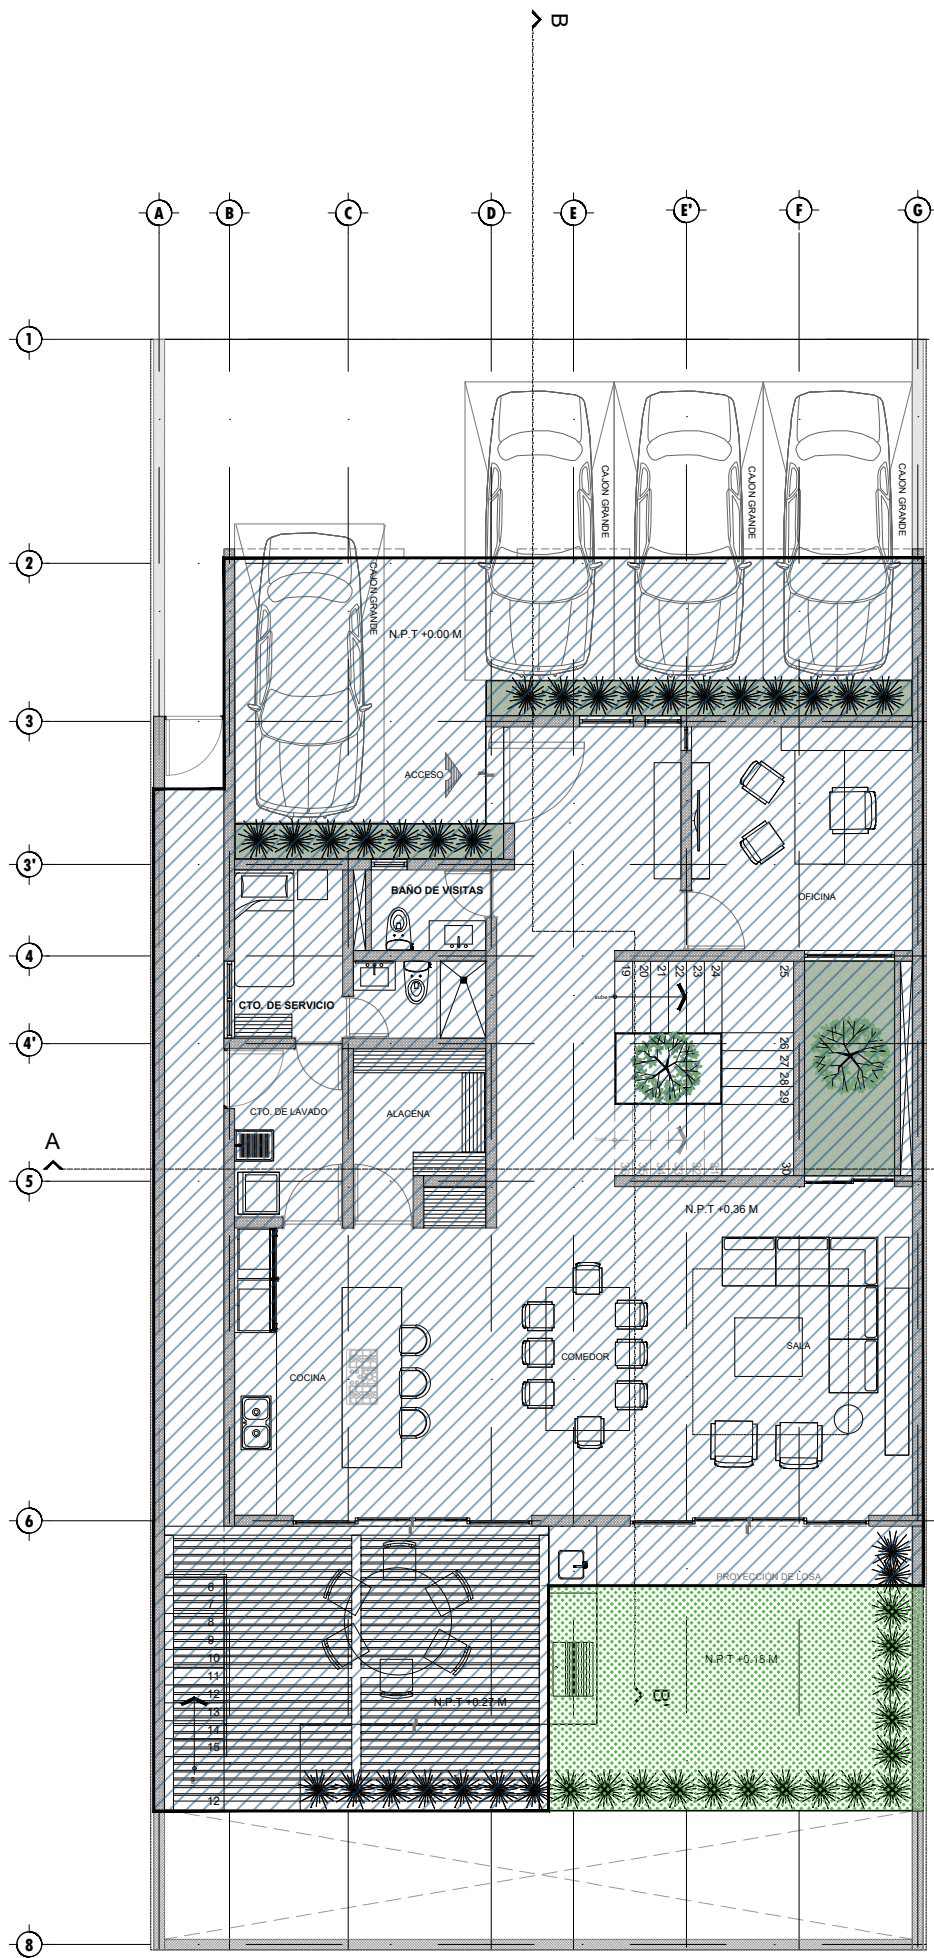

PLANTA BAJA

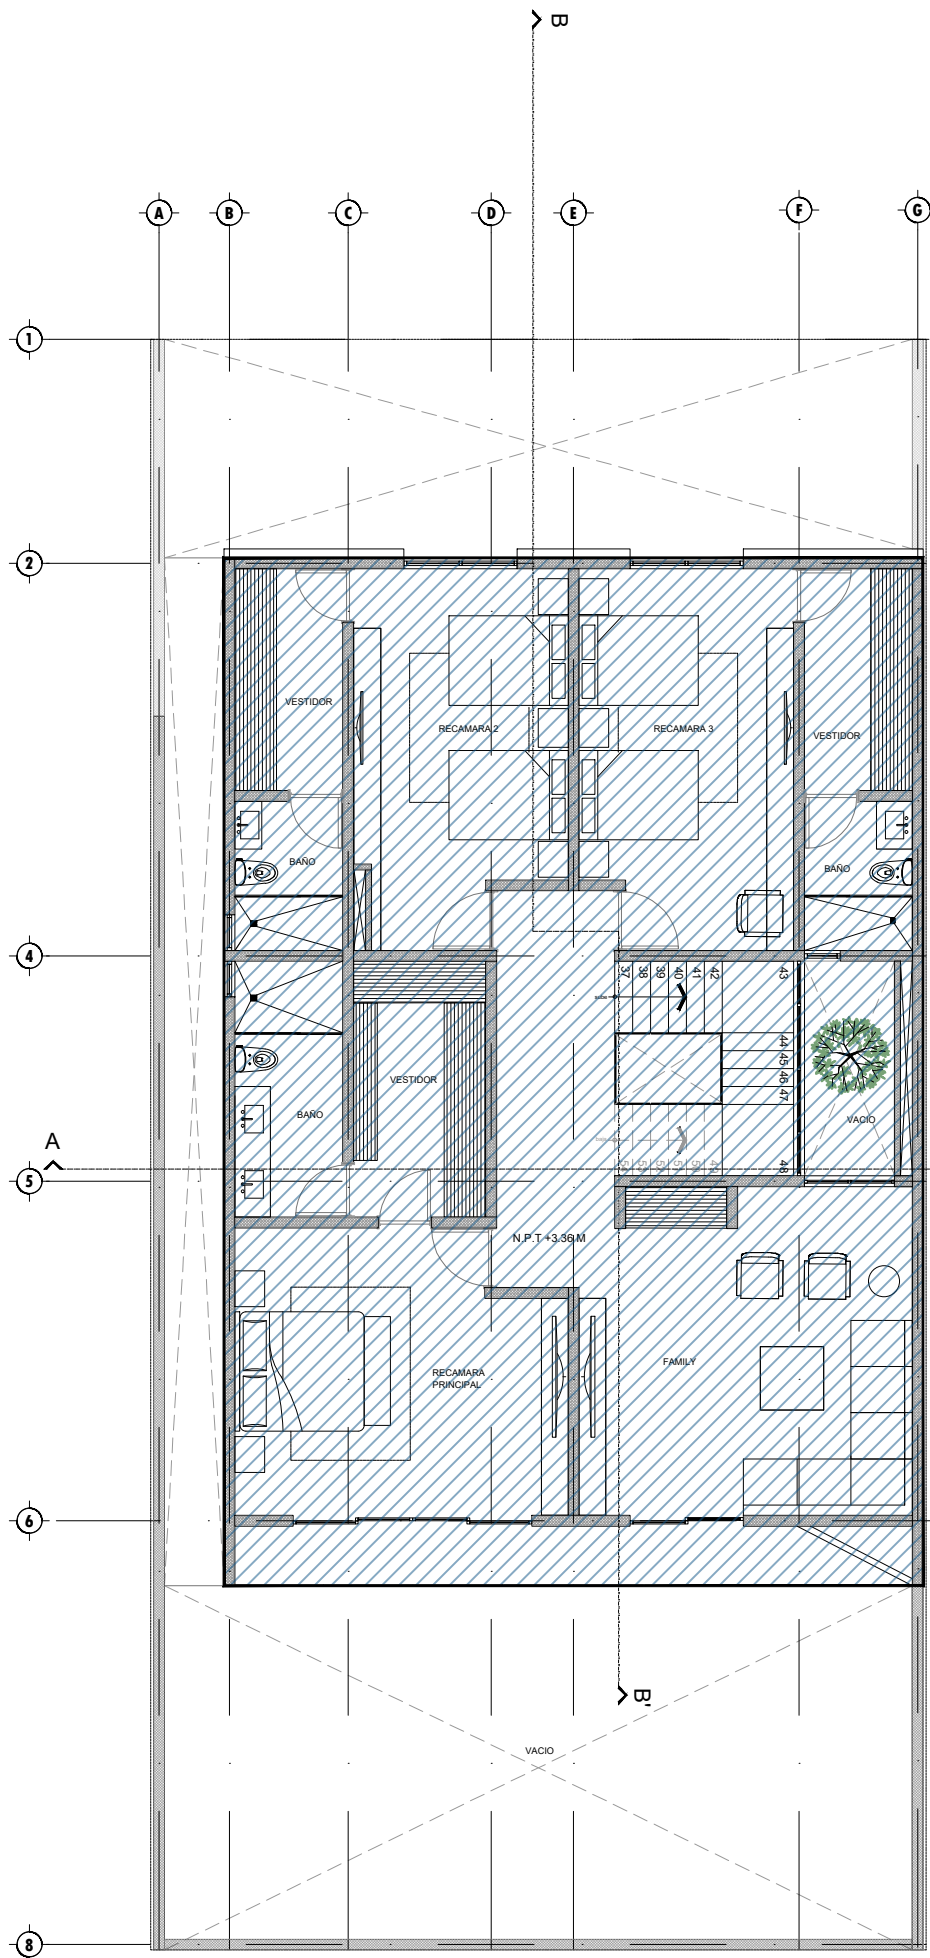

PLANTA ALTA

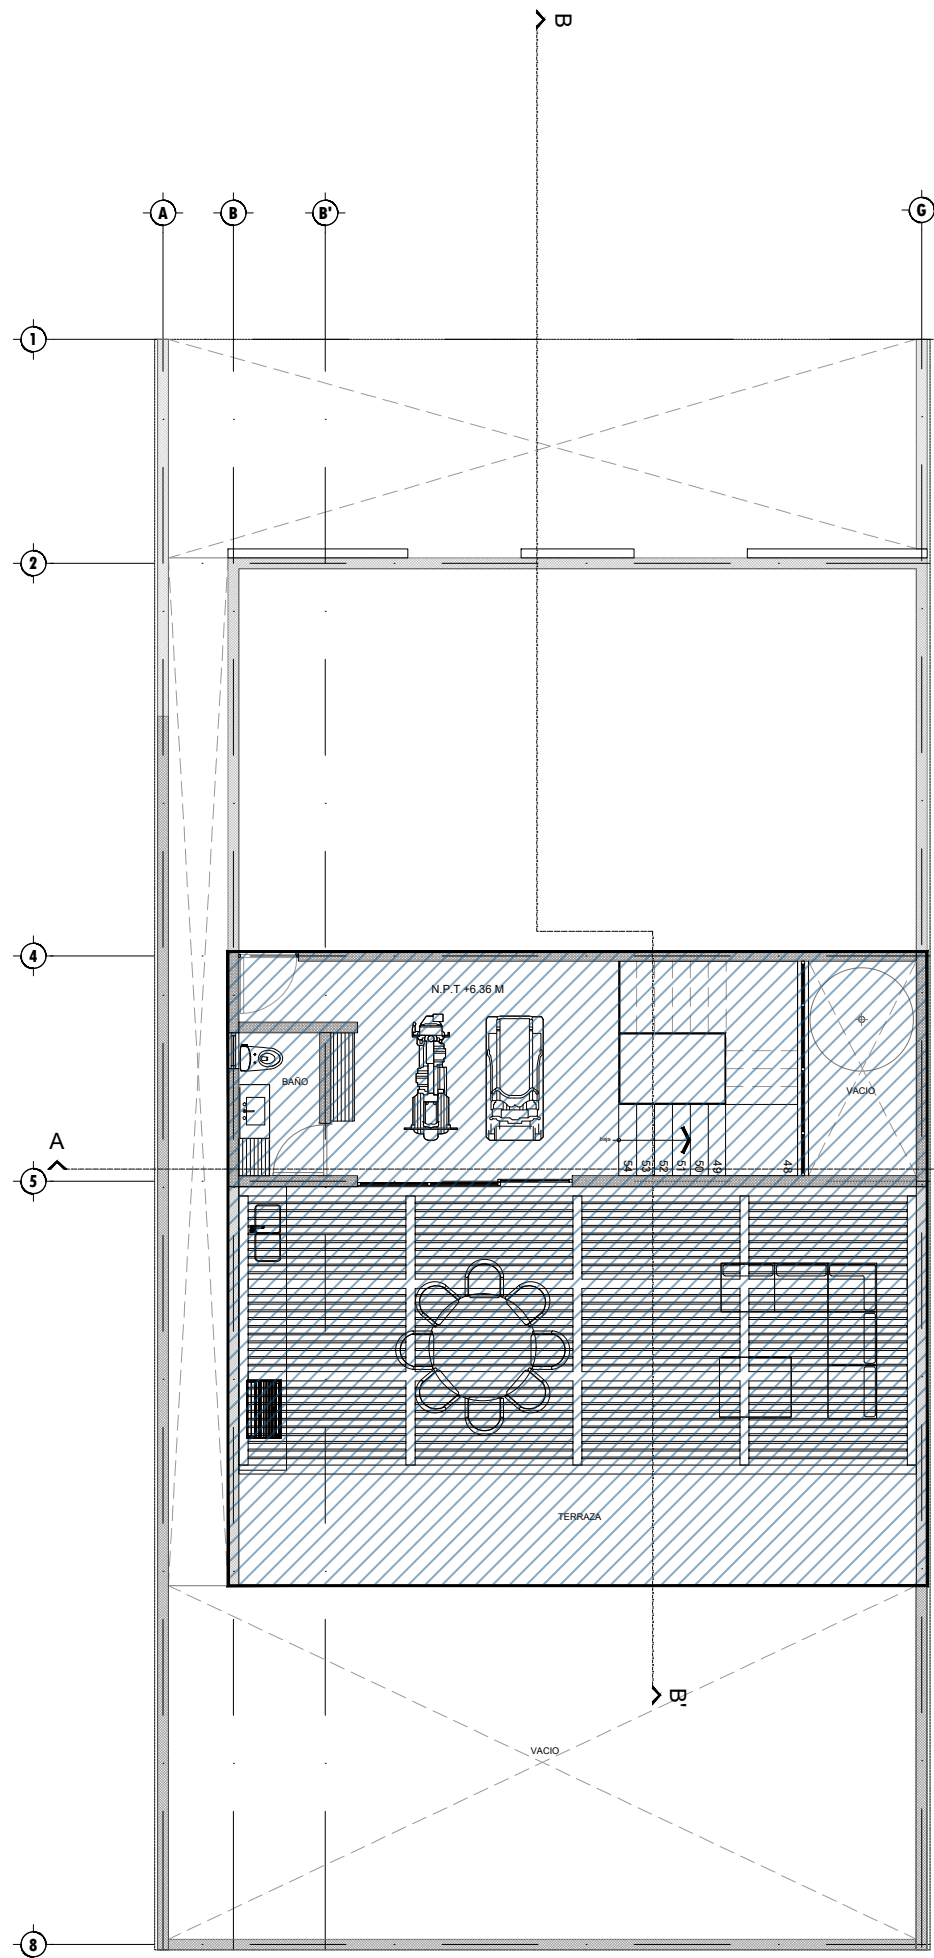

PLANTA ROOF GARDEN

AREA DE DESPLANTE	
SOTANO	216.14 m²
PLANTA BAJA	244.15 m²
PLANTA ALTA	201.95 m²
ROOF GARDEN	124.61 m²
TOTAL DESPLANTE	786.85 m²
AREA VERDE	23.72 m²
ESTACIONAMIENTO	50 m²

1
ARQ-02


CUADRO DE SUPERFICIES

ESC: S/E

ZLI Arquitectura

ZLI
ARQUITECTURA

Norte

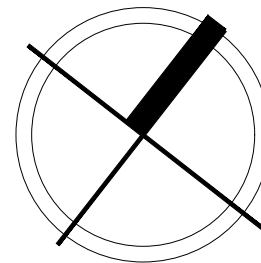

NOTAS

NOMENCLATURA

1	INDICA COTAS
2	INDICA CAMBIO DE NIVEL EN PLANTA
3	INDICA ALTURA DE PLAFOND SOBRE EL N.P.T
4	INDICA NIVEL DE PISO TERMINADO EN PLANTA
5	INDICA NIVEL EN ALZADO
6	INDICA PENDIENTES EN TECHOS
7	INDICA ACCESO
8	INDICA PROYECCION
9	INDICA CAMBIO DE NIVEL EN PLAFON
10	INDICA ALTURA DE MURO
11	INDICA ALTURA DE VENTANA
12	INDICA NIVEL DE CORONAMIENTO DE PRETIL
13	INDICA NIVEL DE PISO TERMINADO
14	INDICA NIVEL DE LECHO BAJO DE CERRAMIENTO
15	INDICA NIVEL DE LECHO BAJO DE PLAFON

SIMBOLOGÍA

INDICA MURO DE TABLAROCA / DUROCK
INDICA MURO CANCEL
INDICA MURO TABIQUE/BLOCK/PANEL W
INDICA CAJILLO DE LUZ INDIRECTA

PROYECTO

GIRASOLES
LOTE 21

Contiene:

CUADRO DE SUPERFICIES

Diseño:

ZLI ARQUITECTURA

DRO:

fecha:

JULIO 2025

propietario:

Clave

escala:

S/E

ARQ-02

ubicacion: