AMPLIACION

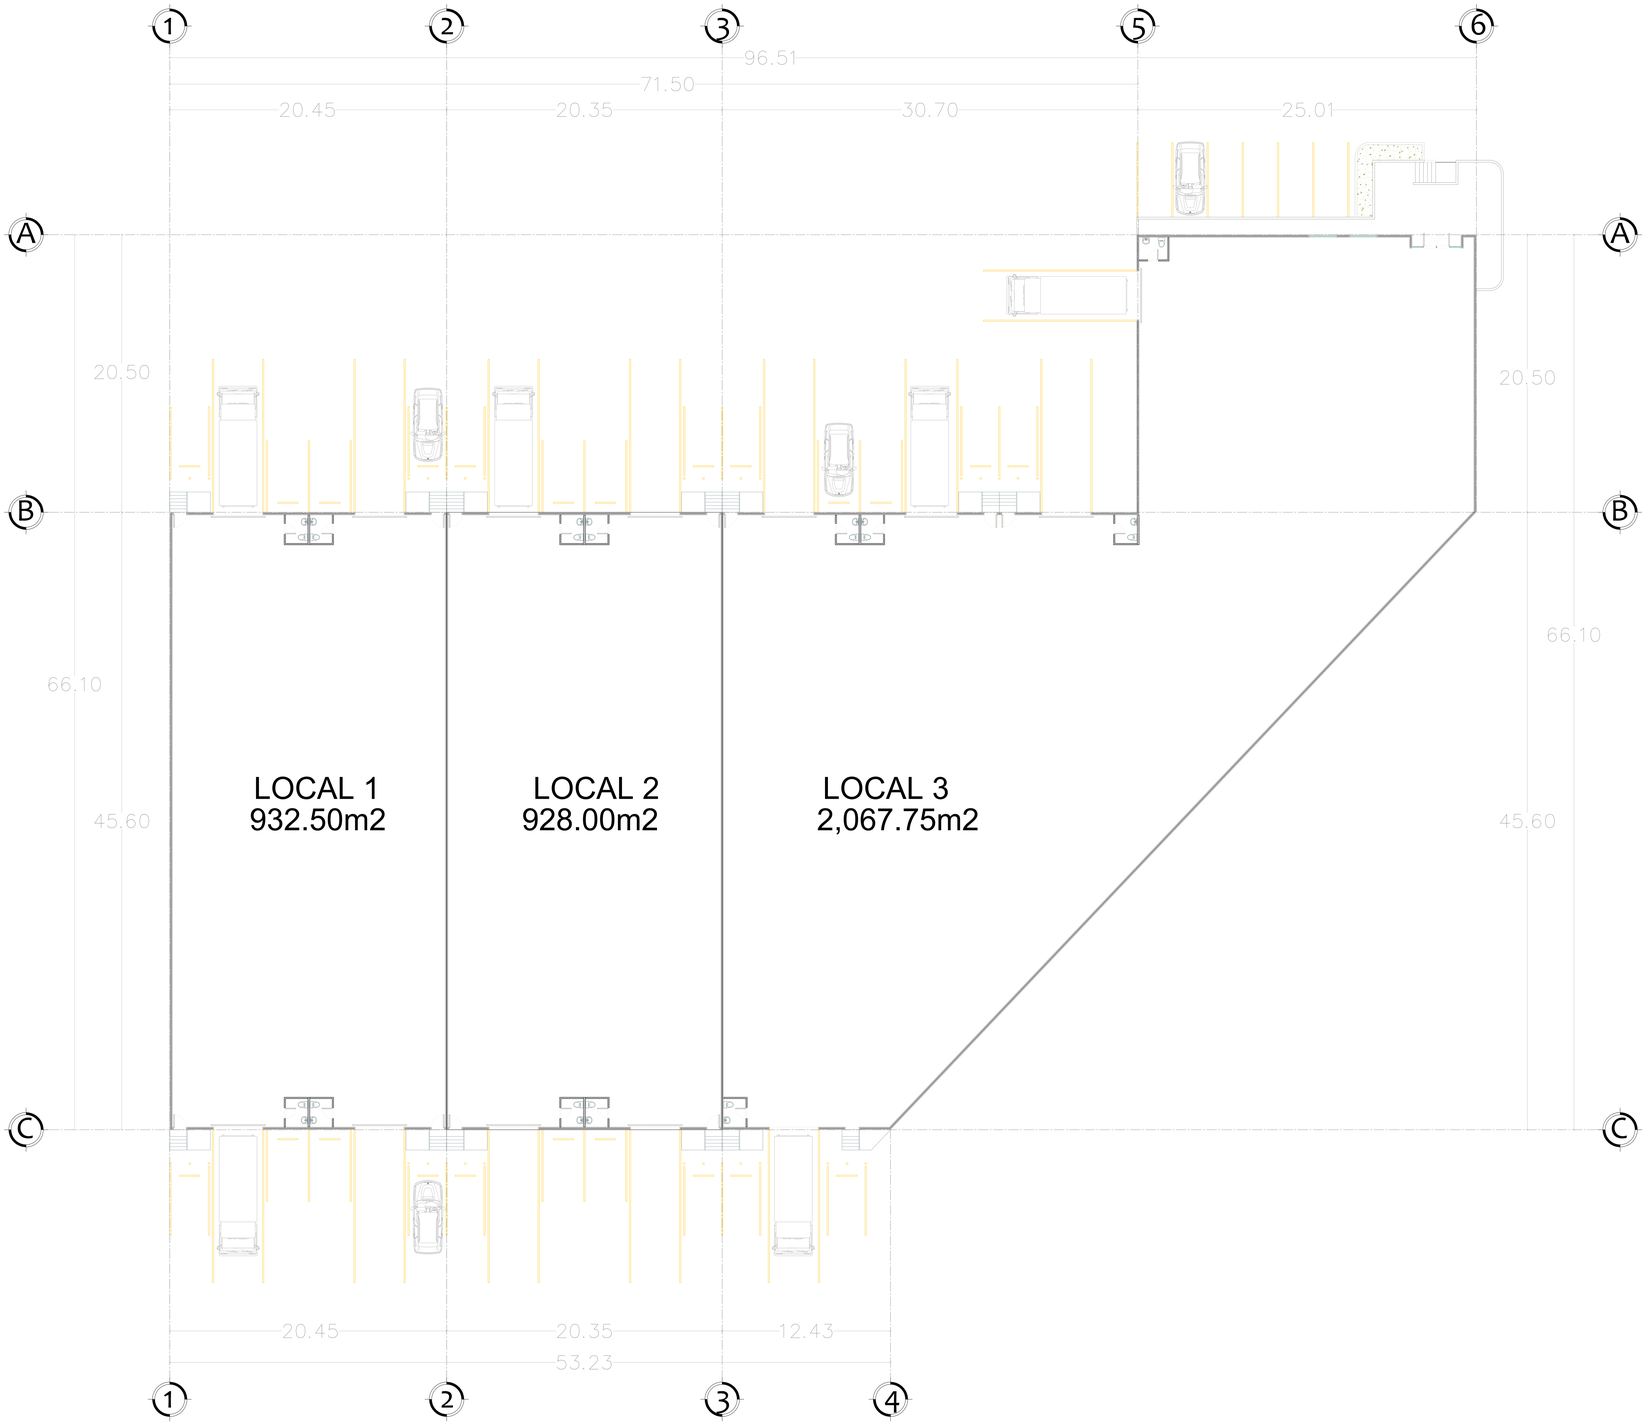

ARQUITECTONICO

P U E R T O L O G I S T I C O L O S C A B O S

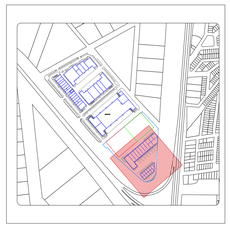

OBSERVACIONES:

- COTAS Y NIVELES EN METROS
- LAS COTAS RIGEN AL DIBUJO

CUADRO DE AREAS

SUPERFICIE DE TERRENO	33,819.98 m 2
SUPERFICIE DEL PROYECTO	7,488.95 m 2
AREA DE CONSTRUCCION	3928.25 m 2
AREA NAVE INDUSTRIAL	3928.25 m 2
ANDADORES	135.25 m 2
ESCALERAS DE SERVICIO	21.50 m 2
AREA JARDINADA	10.00 m 2
AREA DE ANDENES	516.00 m2

FIRMAS, REVISIONES
Y SELLOS

D.R.O.	
ABRIL 2025	
DESARROLLO URBANO	
ABRIL 2025	
OBRAS PUBLICAS	
ABRIL 2025	

NAVES INDUSTRIALES

OPERADORA_BAEST_SA_DE_CV	propietario
LOTE_1 MANZANA_6-A	direccion
UNIDAD_PRIVADA_8_PUERTO_LOGISTICO COL.LAS VERDEAS AM. 43.5 CARRETERA TRANSPENINSULAR SAN_JOSE_DEL_CABO,BAJA_CALIFORNIA_SUR. C.CATASTRAL 40-600-5027001-001B08	ubicacion
ARQ.CARLOS_DAVID_HEREDIA_MELENDREZ DRO/HEMC/277/2025	dro
ABRIL_2025	fecha
METROS	cotas
1:200	escala
PUERTO_LOGISTICO	proyecto
0 1 0.5 5	esc. graf.

PLANTA_ARQUITECTONICA

1