


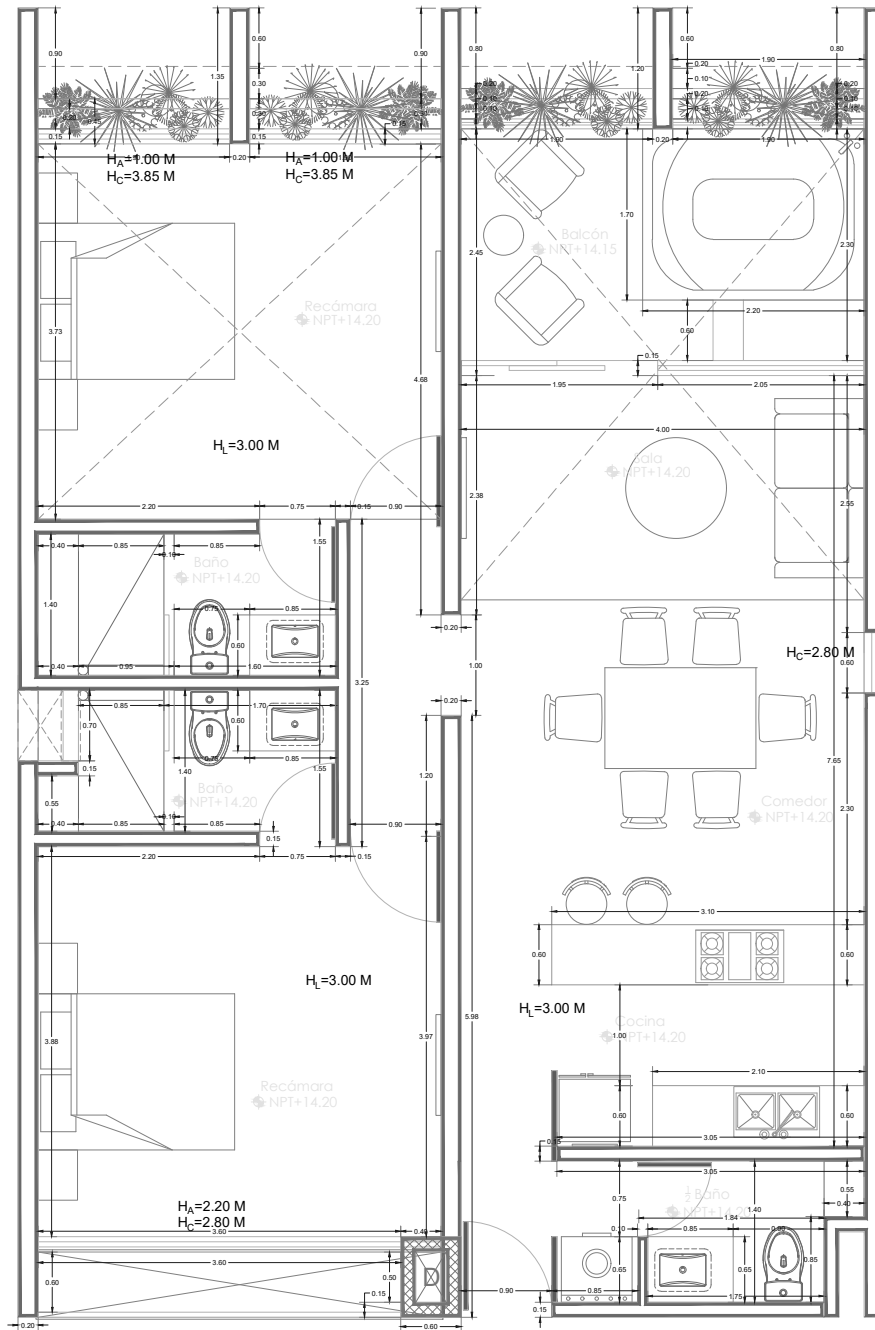

DATOS GENERALES


PROYECTO: MIRA COL. MX
DEPARTAMENTO P1
100.00 m²
PLANTA ARQUITECTÓNICA
ESCALA 1:75

SIMBOLOGÍA

	NPT NIVEL DE PISO TERMINADO		MURO
	LÍNEA DE PROYECCIÓN		VENTANA FIJA
	SUBE/BAJA ESCALERAS		VENTANA CORREDIZA
	PUERTA ABATIBLE		H_A = ALTURA DE ANTEPECHO
	PUERTA CORREDIZA		H_C = ALTURA DE CERRAMIENTO
			H_L = ALTURA LIBRE

LOCALIZACIÓN

CALLE 21 #121 x 24 Y 26 COL. MÉXICO

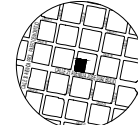

consur
desarrollos.