


LOCALIZACIÓN

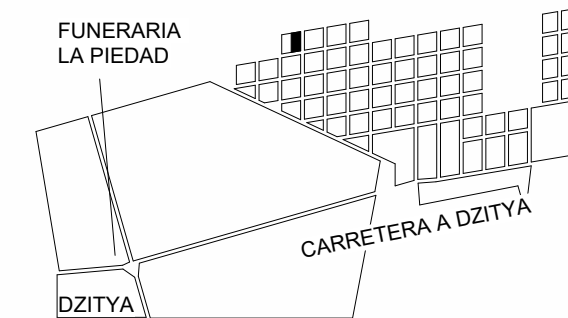

NOMENCLATURA SIMBOLOGÍA

NPT Nivel de Piso Terminado
NAT Nivel de Azótea Terminada
NL Nivel Inferior de Losa
NIP Nivel Inferior de Plafón
NP Nivel Pretil

○ Eje
S → Escalera
↕ Nivel Alzado
↕ Cambio de Nivel

NOTAS
Las cotas y niveles de proyecto arquitectónico rigen sobre las de cualquier otro plano.
Todas las dimensiones deberán ser verificadas en sitio.
Los paralelos de vigas y espesores de losa propuestos son un criterio y deberán ser calculados por especialistas.


OBSERVACIONES

TABLA DE ÁREAS	
SUPERFICIE DE TERRENO	666.80 M2
CONSTRUCCIÓN PB	247.85 M2
CONSTRUCCIÓN PN1	241.62 M2
CONSTRUCCIÓN PN2	252.79 M2
TOTAL CONSTRUCCIÓN	756.54 M2
ÁREA AJARDINADA	74.30 M2
ÁREA PERMEABLE	339.06 M2

TABLA DE ÁREAS POR DEPARTAMENTO			
TIPOLOGÍA	CANTIDAD	AREA CONSTRUIDA	AREA JARDINADA
TIPO A (JARDIN)	3	48 M2	8.3 M2
TIPO A	3	48 M2	
TIPO B	3	56.21 M2	
TIPO C	1	44.33 M2	8.04 M2
TIPO D	2	50.56 M2	



NIVEL 2
ESC 1 : 150

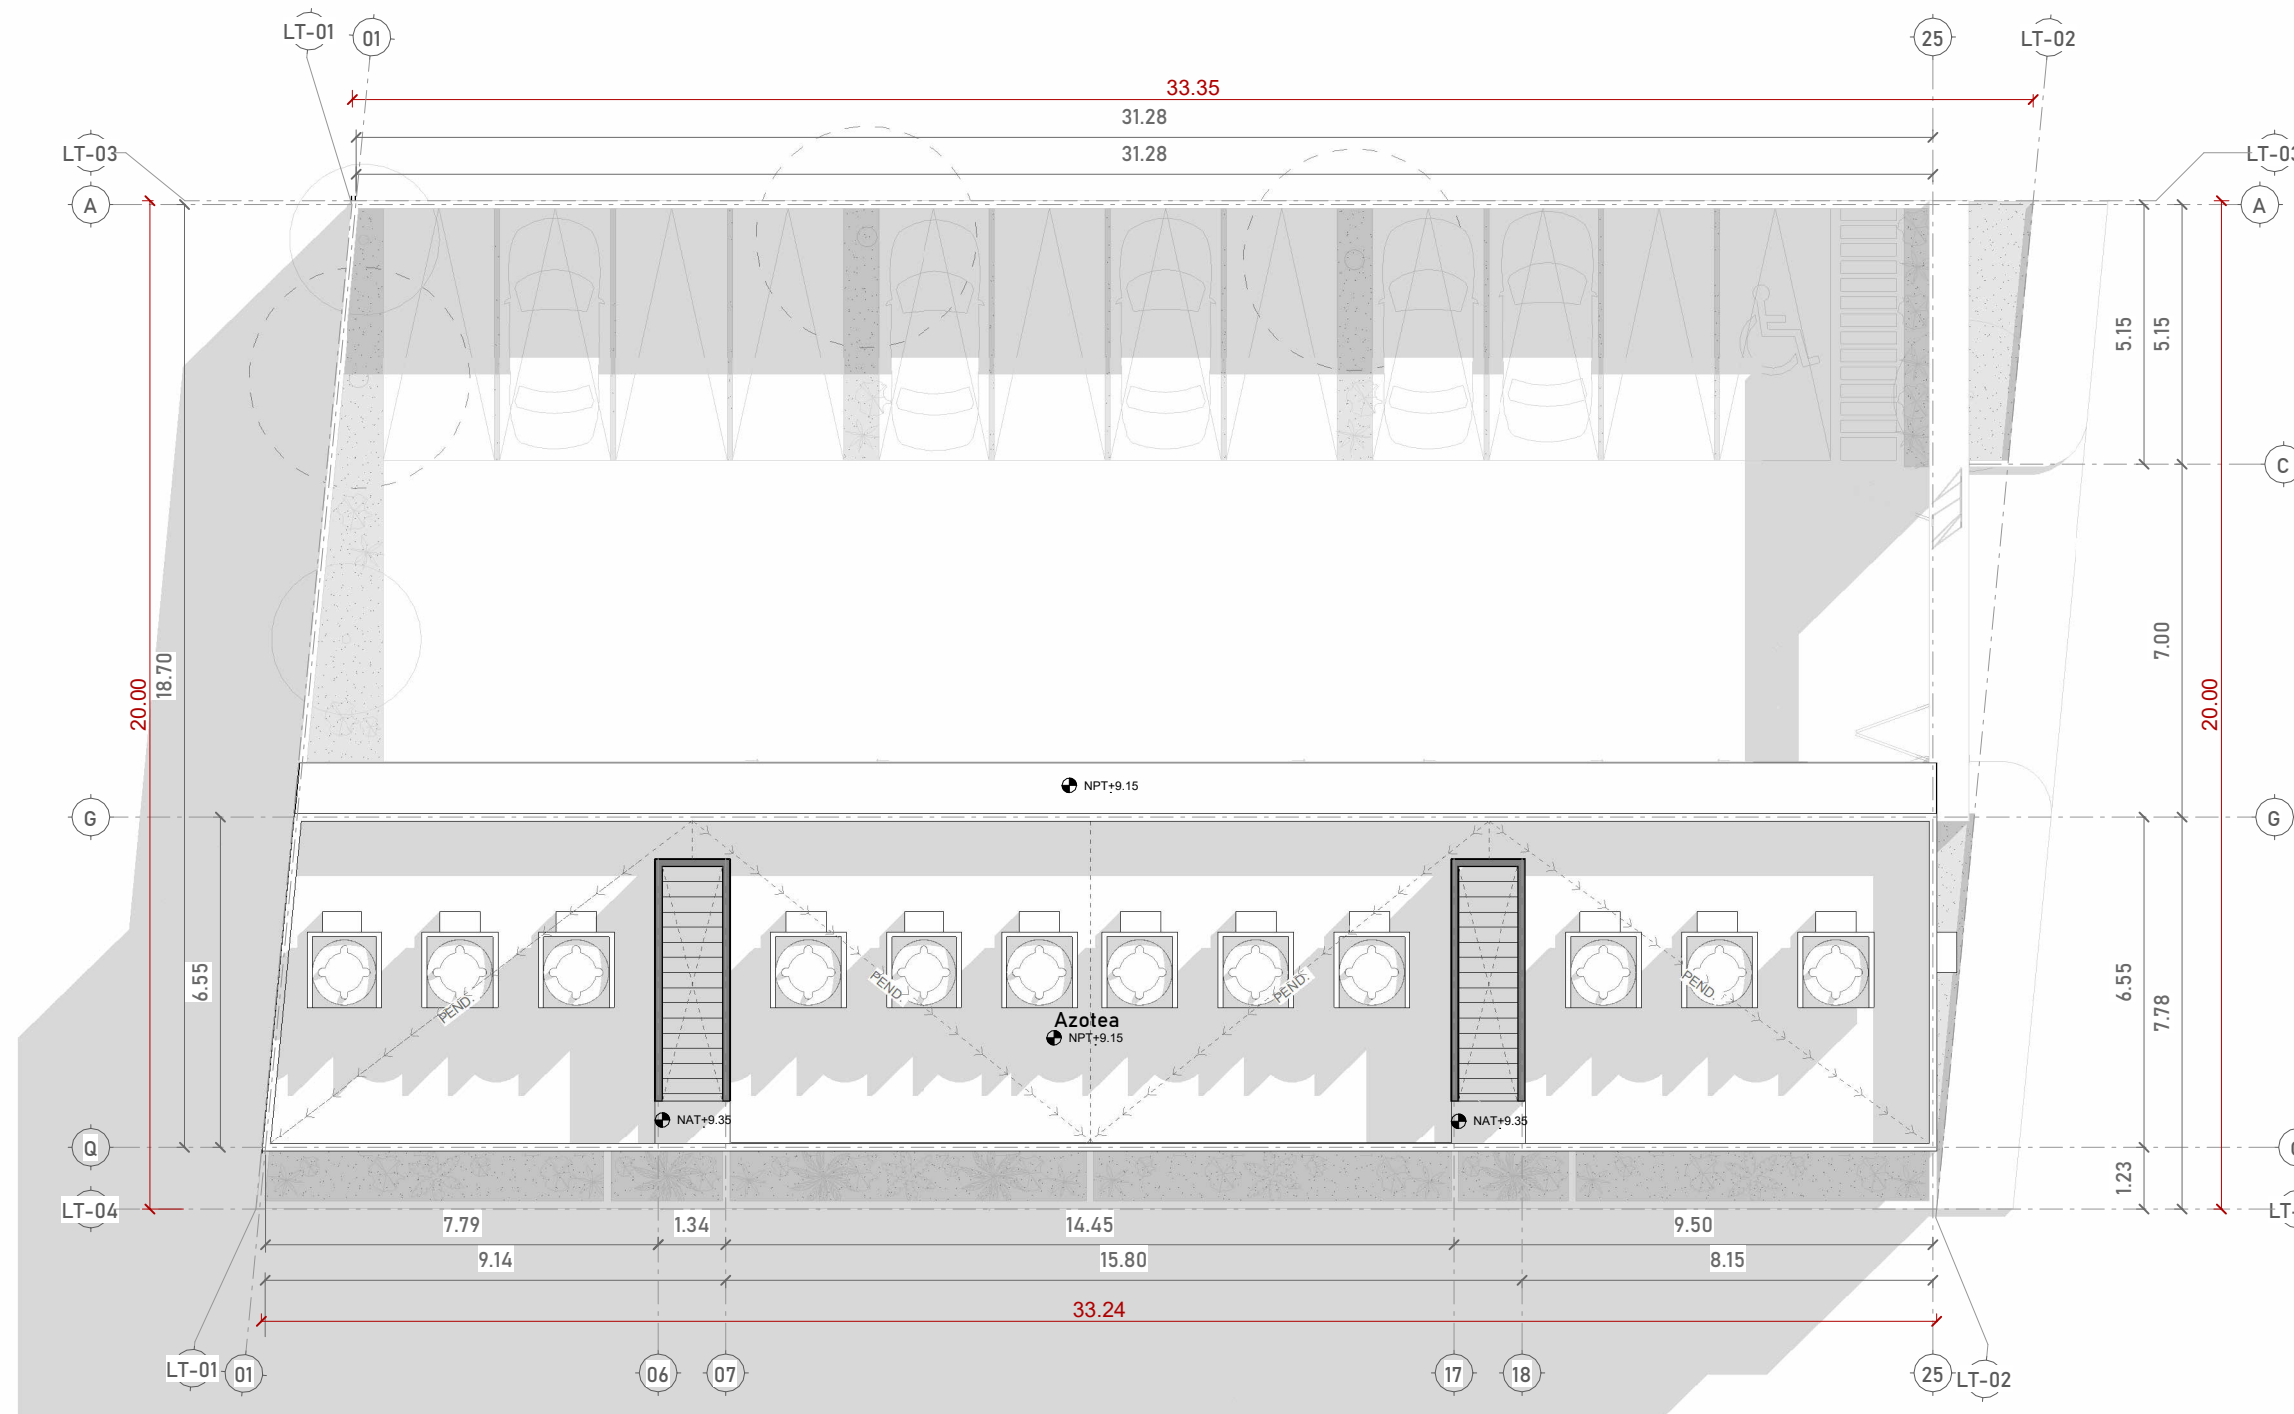

AZOTEA
ESC 1 : 150

PROPIETARIOS

Grupo ALZA + Kelleher

ARQUITECTOS

Arq. Doménica Góngora Marín
(999) 8991050

Ricardo Peniche Góngora
(999) 370 1031

DEPARTAMENTOS A+K

P L A N O

ARQUITECTÓNICO PLANTAS

ES C: NORTE
1 : 150