


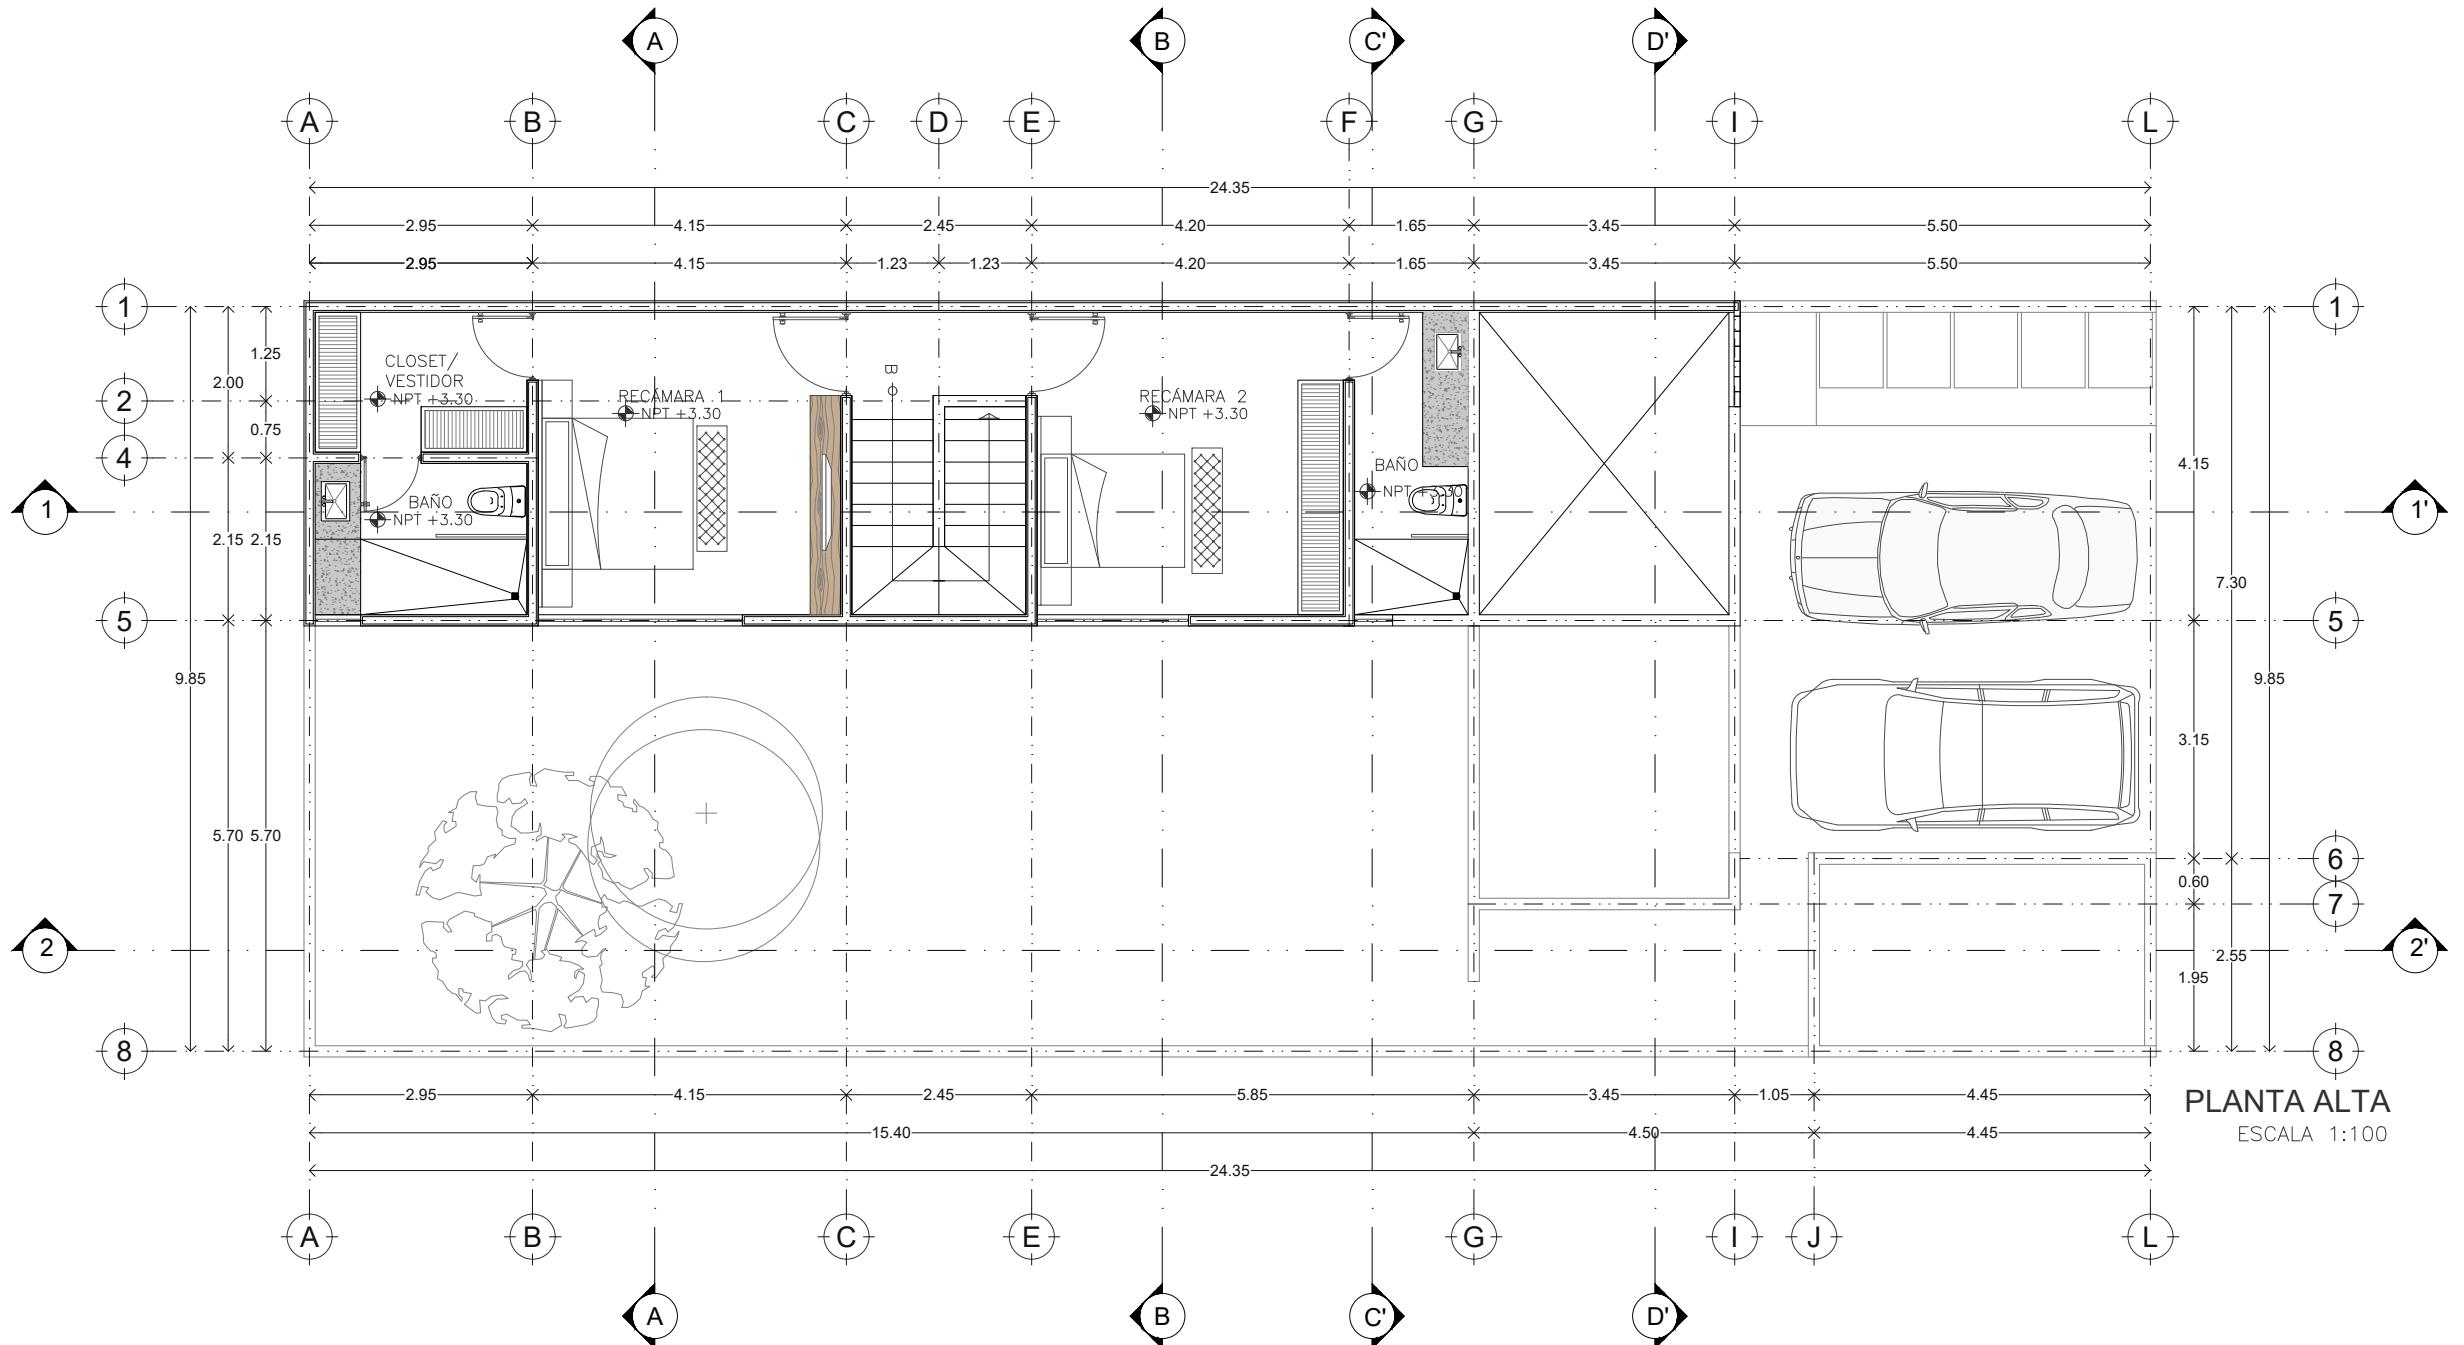

Proyecto
CASA CHOLUL
Propietario

Ubicación

Clave
ARQ-02
Plano
PLANO ARQUITECÓNICO
Fecha Escala Acotación
NOVIEMBRE 2020 1:100 Metros



Diseño

Arq. Jorge Eduardo Arcila Sosa

El contenido de este plano y su información, únicamente podrá ser usado en el proyecto para el cual ha sido proyectado y no podrá ser reproducido total o parcialmente por medios mecánicos, electrónicos, fotográficos o cualquier otro, sin la previa autorización por escrito de Studio A Arquitectos & Consult.

El contenido de este plano se encuentra protegido por la legislación establecida en el artículo 13 fracción II de la ley Federal del Derecho de Autor. Studio A se reserva de conformidad con lo dispuesto en los artículos 18, 19 y 20 de la Ley Federal del Derecho de Autor, la propiedad intelectual, artística o derecho moral sobre la obra.

Tomar dimensiones y mediciones directas a la escala de este plano, es riesgo único del cliente, éstas deberán verificarse en los planos arquitectónicos, y en su caso con los planos de construcción que se adjuntan a la obra. La calidad de los materiales y las especificaciones contenidas en este plano, así como su procedimiento constructivo, son responsabilidad del constructor.

www.studio-a.com.mx
jarcila@studio-a.com.mx
contacto: 9991212560

