



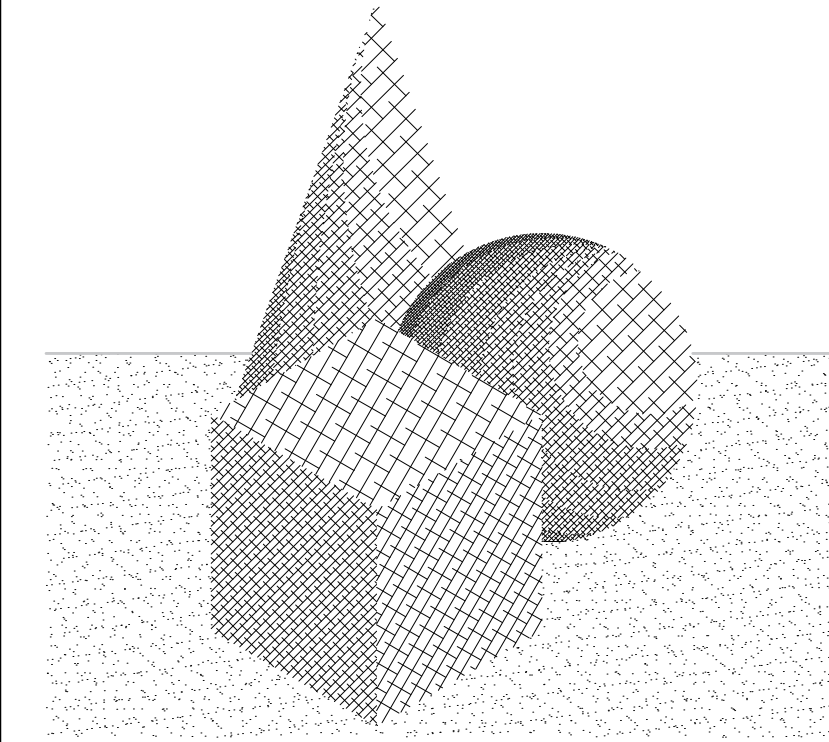

**TADE - O**  
Tecnología en Arquitectura Diseño Espacial y Obra

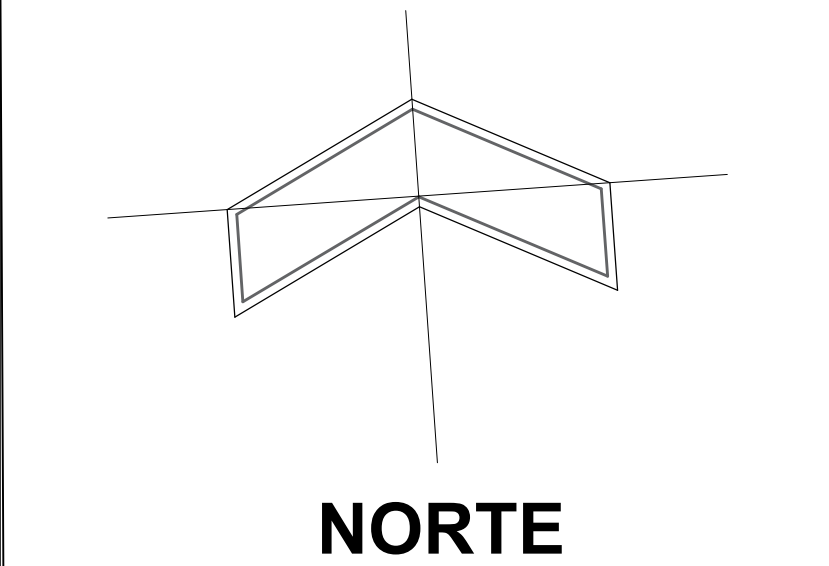

**NOTAS:**

**1. Generalidades:**  
El contratista y/o constructor deberá verificar todas las dimensiones y niveles en el sitio de la obra antes de iniciar cualquier trabajo y reportar cualquier discrepancia al arquitecto responsable inmediatamente.

Las dimensiones indicadas en los planos prevalecen sobre las medidas a escala. Todas las cotas están en metros, salvo que se indique lo contrario.

**2. La ejecución de la obra deberá cumplir con todas las normativas del Reglamento de Construcción vigente del municipio/ciudad y las Normas Técnicas Complementarias aplicables.**

**Materiales y Acabados:**  
Todos los materiales de construcción deberán ser de primera calidad y cumplir con las Normas Mexicanas (NMX) aplicables.

Los acabados, colores y texturas finales serán los especificados en el catálogo de acabados y/o muestras aprobadas por el arquitecto y el propietario.

Se utilizará tabique común de 14 cm de espesor para muros divisorios y de carga, salvo que se indique otra especificación en planos estructurales.

Los recubrimientos en áreas húmedas (baños, cocina, cuarto de servicio) serán de azulejo o material impermeable hasta la altura indicada en alzados y cortes.

**Estructura e Instalaciones:**  
La cimentación y estructura se ejecutarán estrictamente de acuerdo con los planos estructurales correspondientes y las especificaciones de cálculo.

La coordinación de instalaciones (hidráulicas, sanitarias, eléctricas, gas) deberá realizarse en obra para evitar interferencias con elementos estructurales y arquitectónicos.





Consultar planos de instalaciones por separado.

**Simbología:**  
Consultar el cuadro de simbología en el plano para la interpretación correcta de puertas, ventanas, niveles, cortes

PROYECTO:  
ARQ. LUIS ALEJANDRO PEÑA MARTINEZ  
CED PROF.

TITULO:  
**PLANO ARQUITECTONICO**

|                             |               |
|-----------------------------|---------------|
| FECHA:<br><b>MARZO 2026</b> | <b>ARQ-01</b> |
| NIVEL:<br>2o PISO           |               |

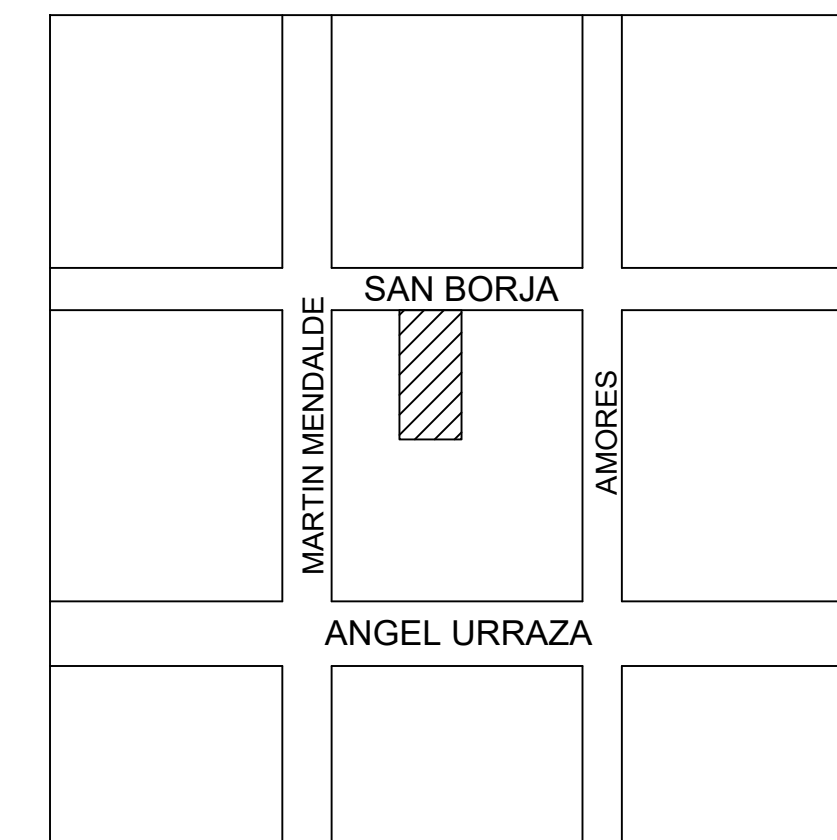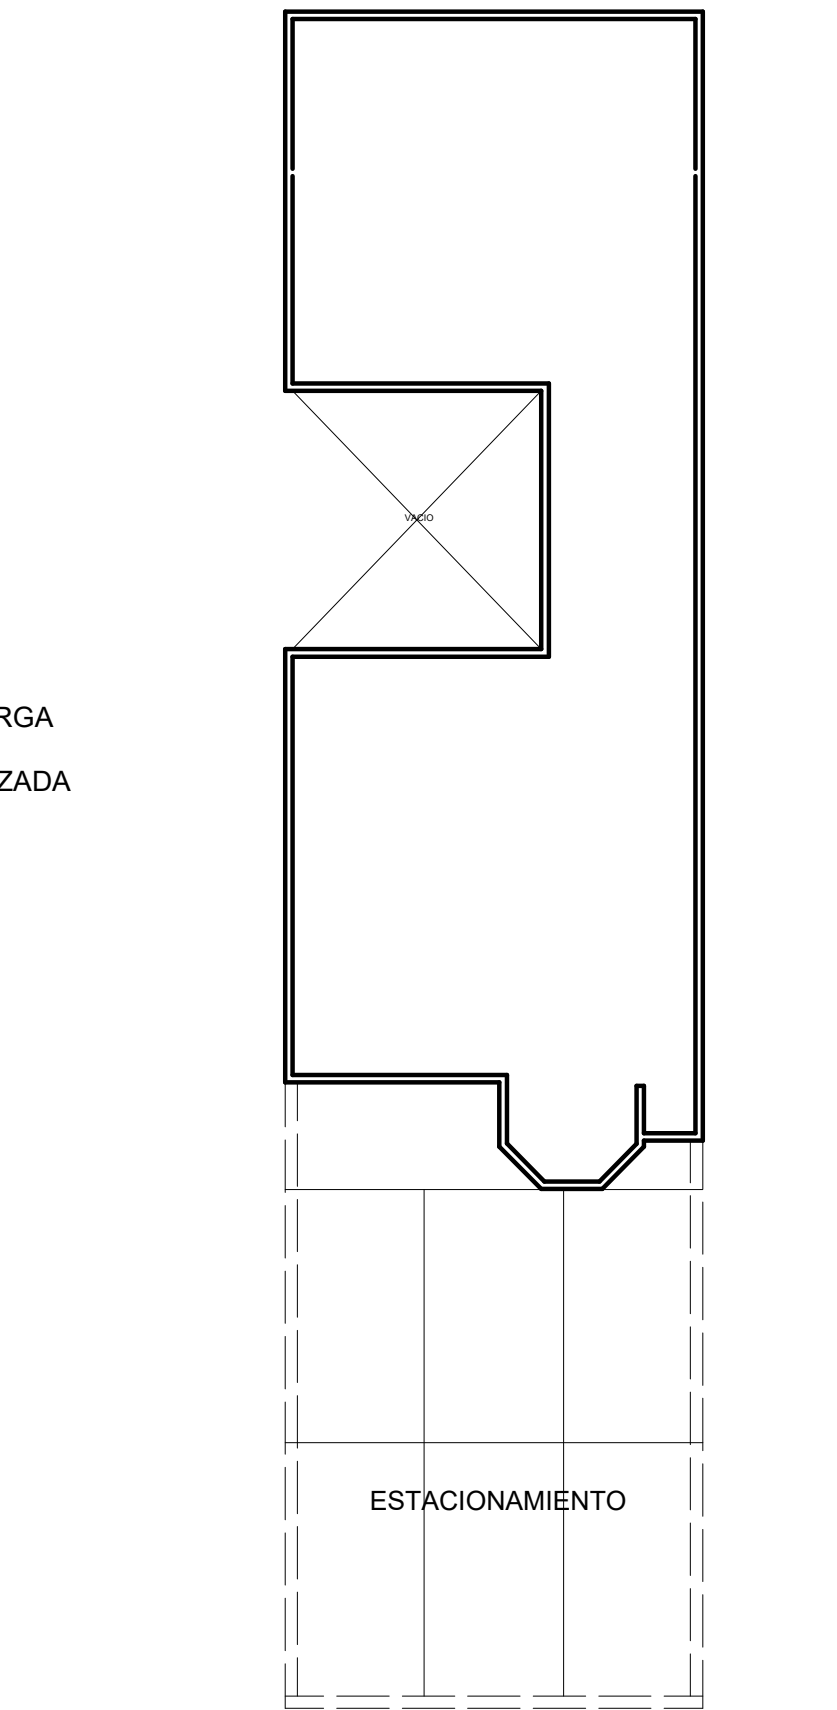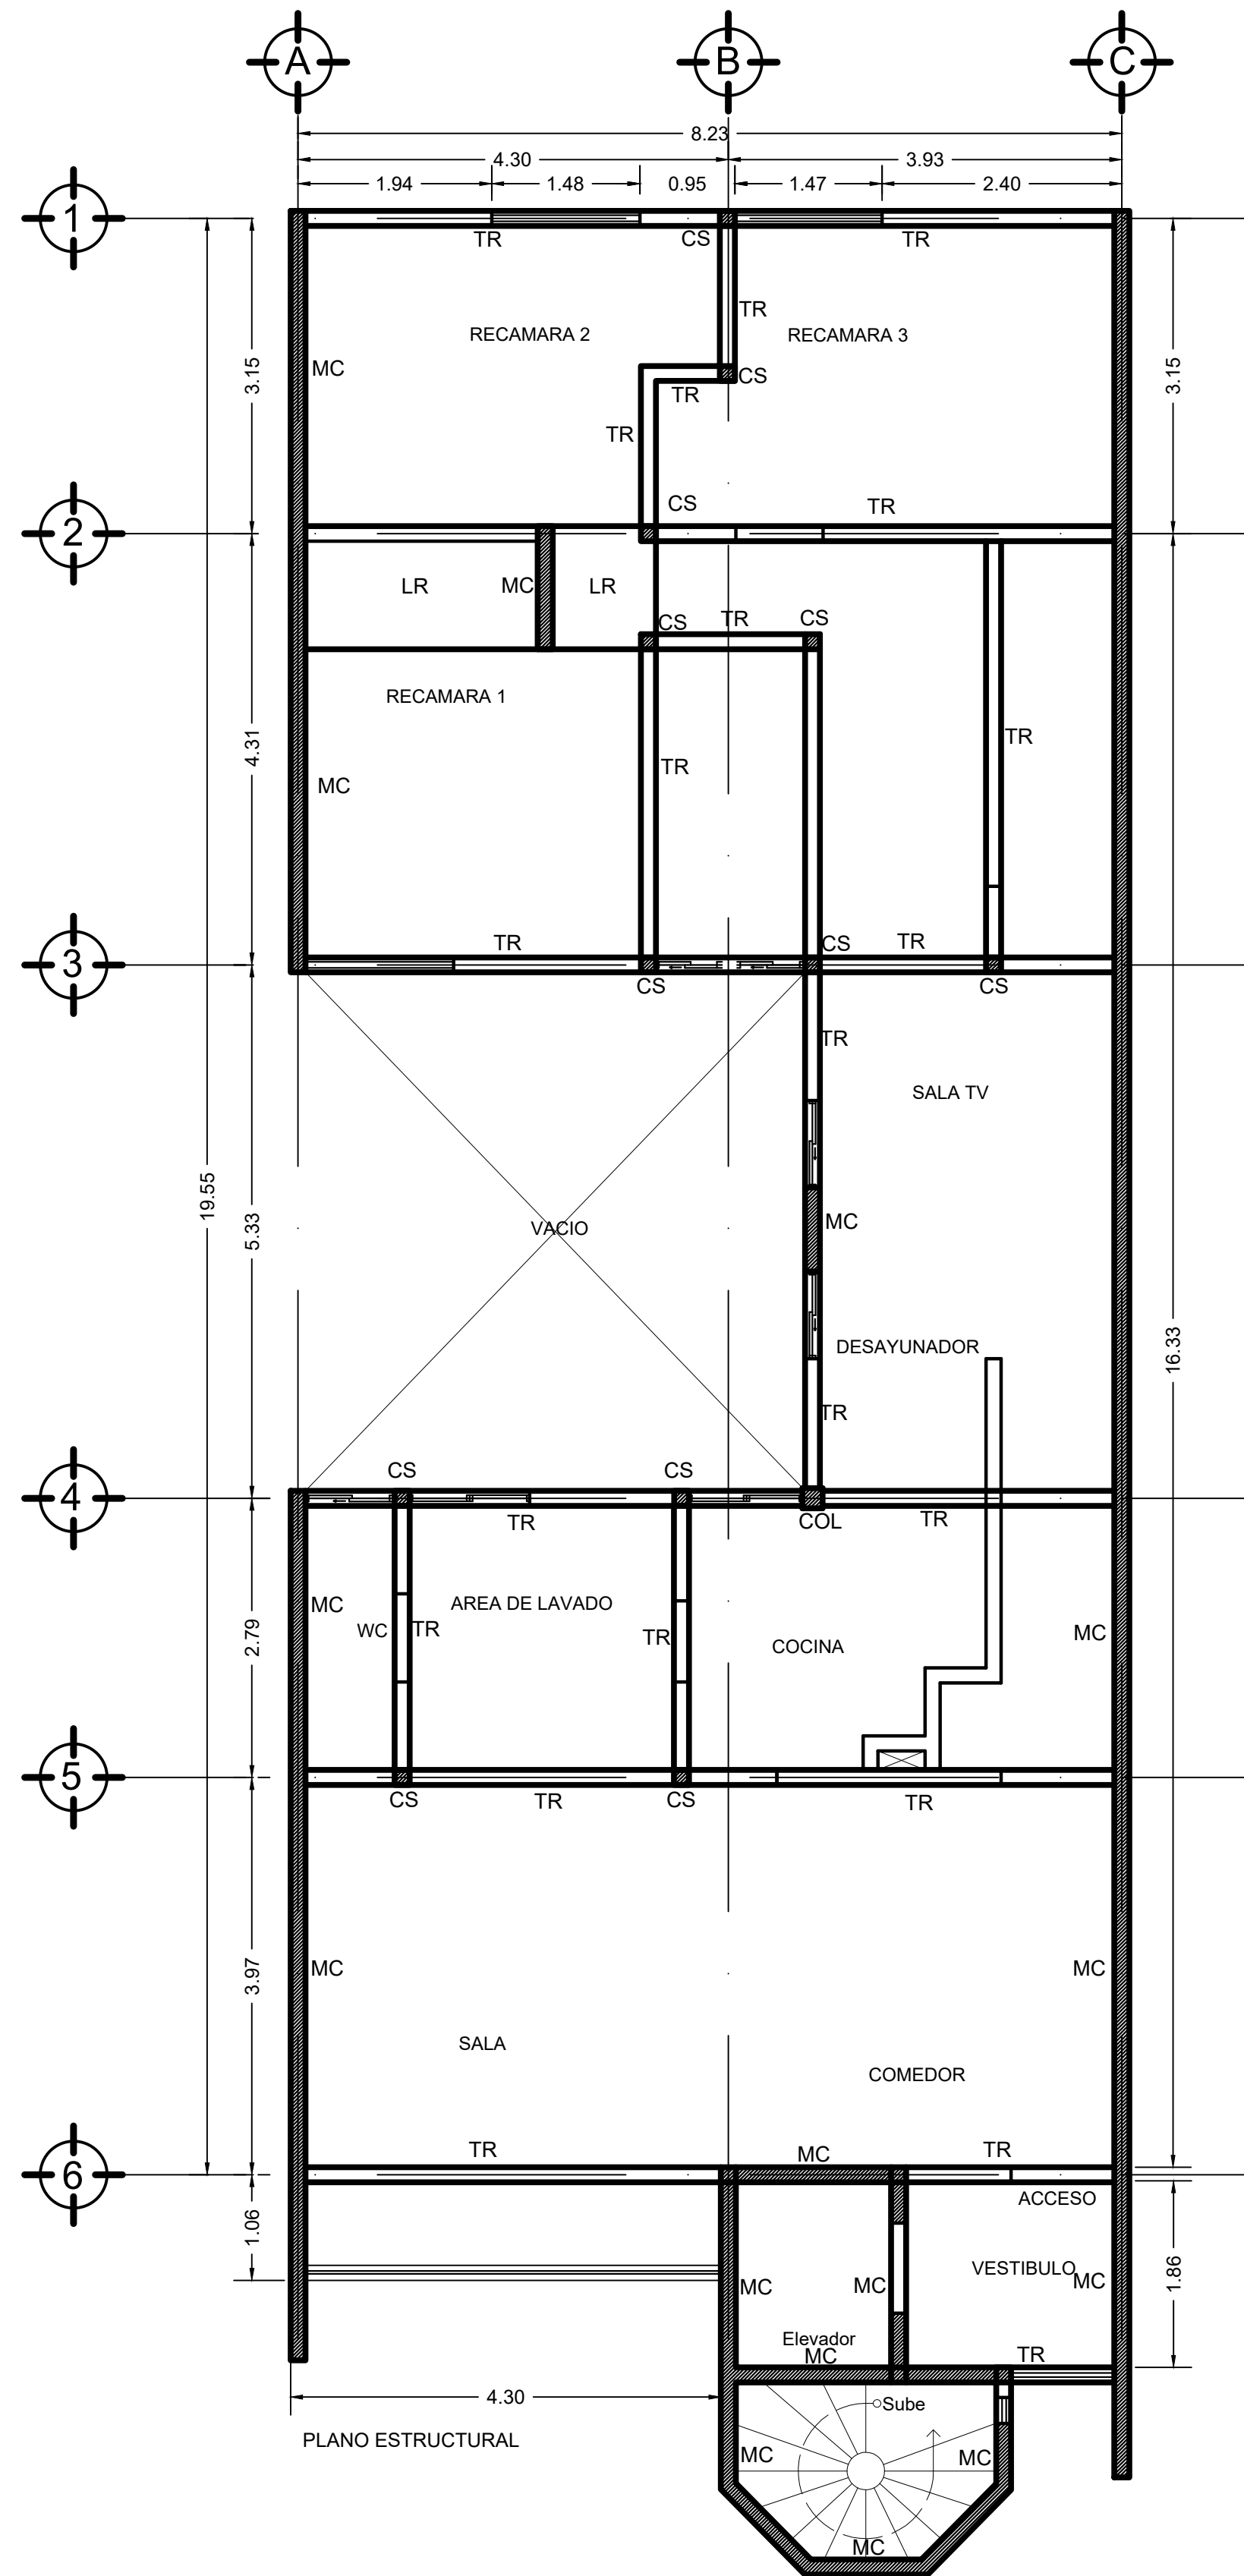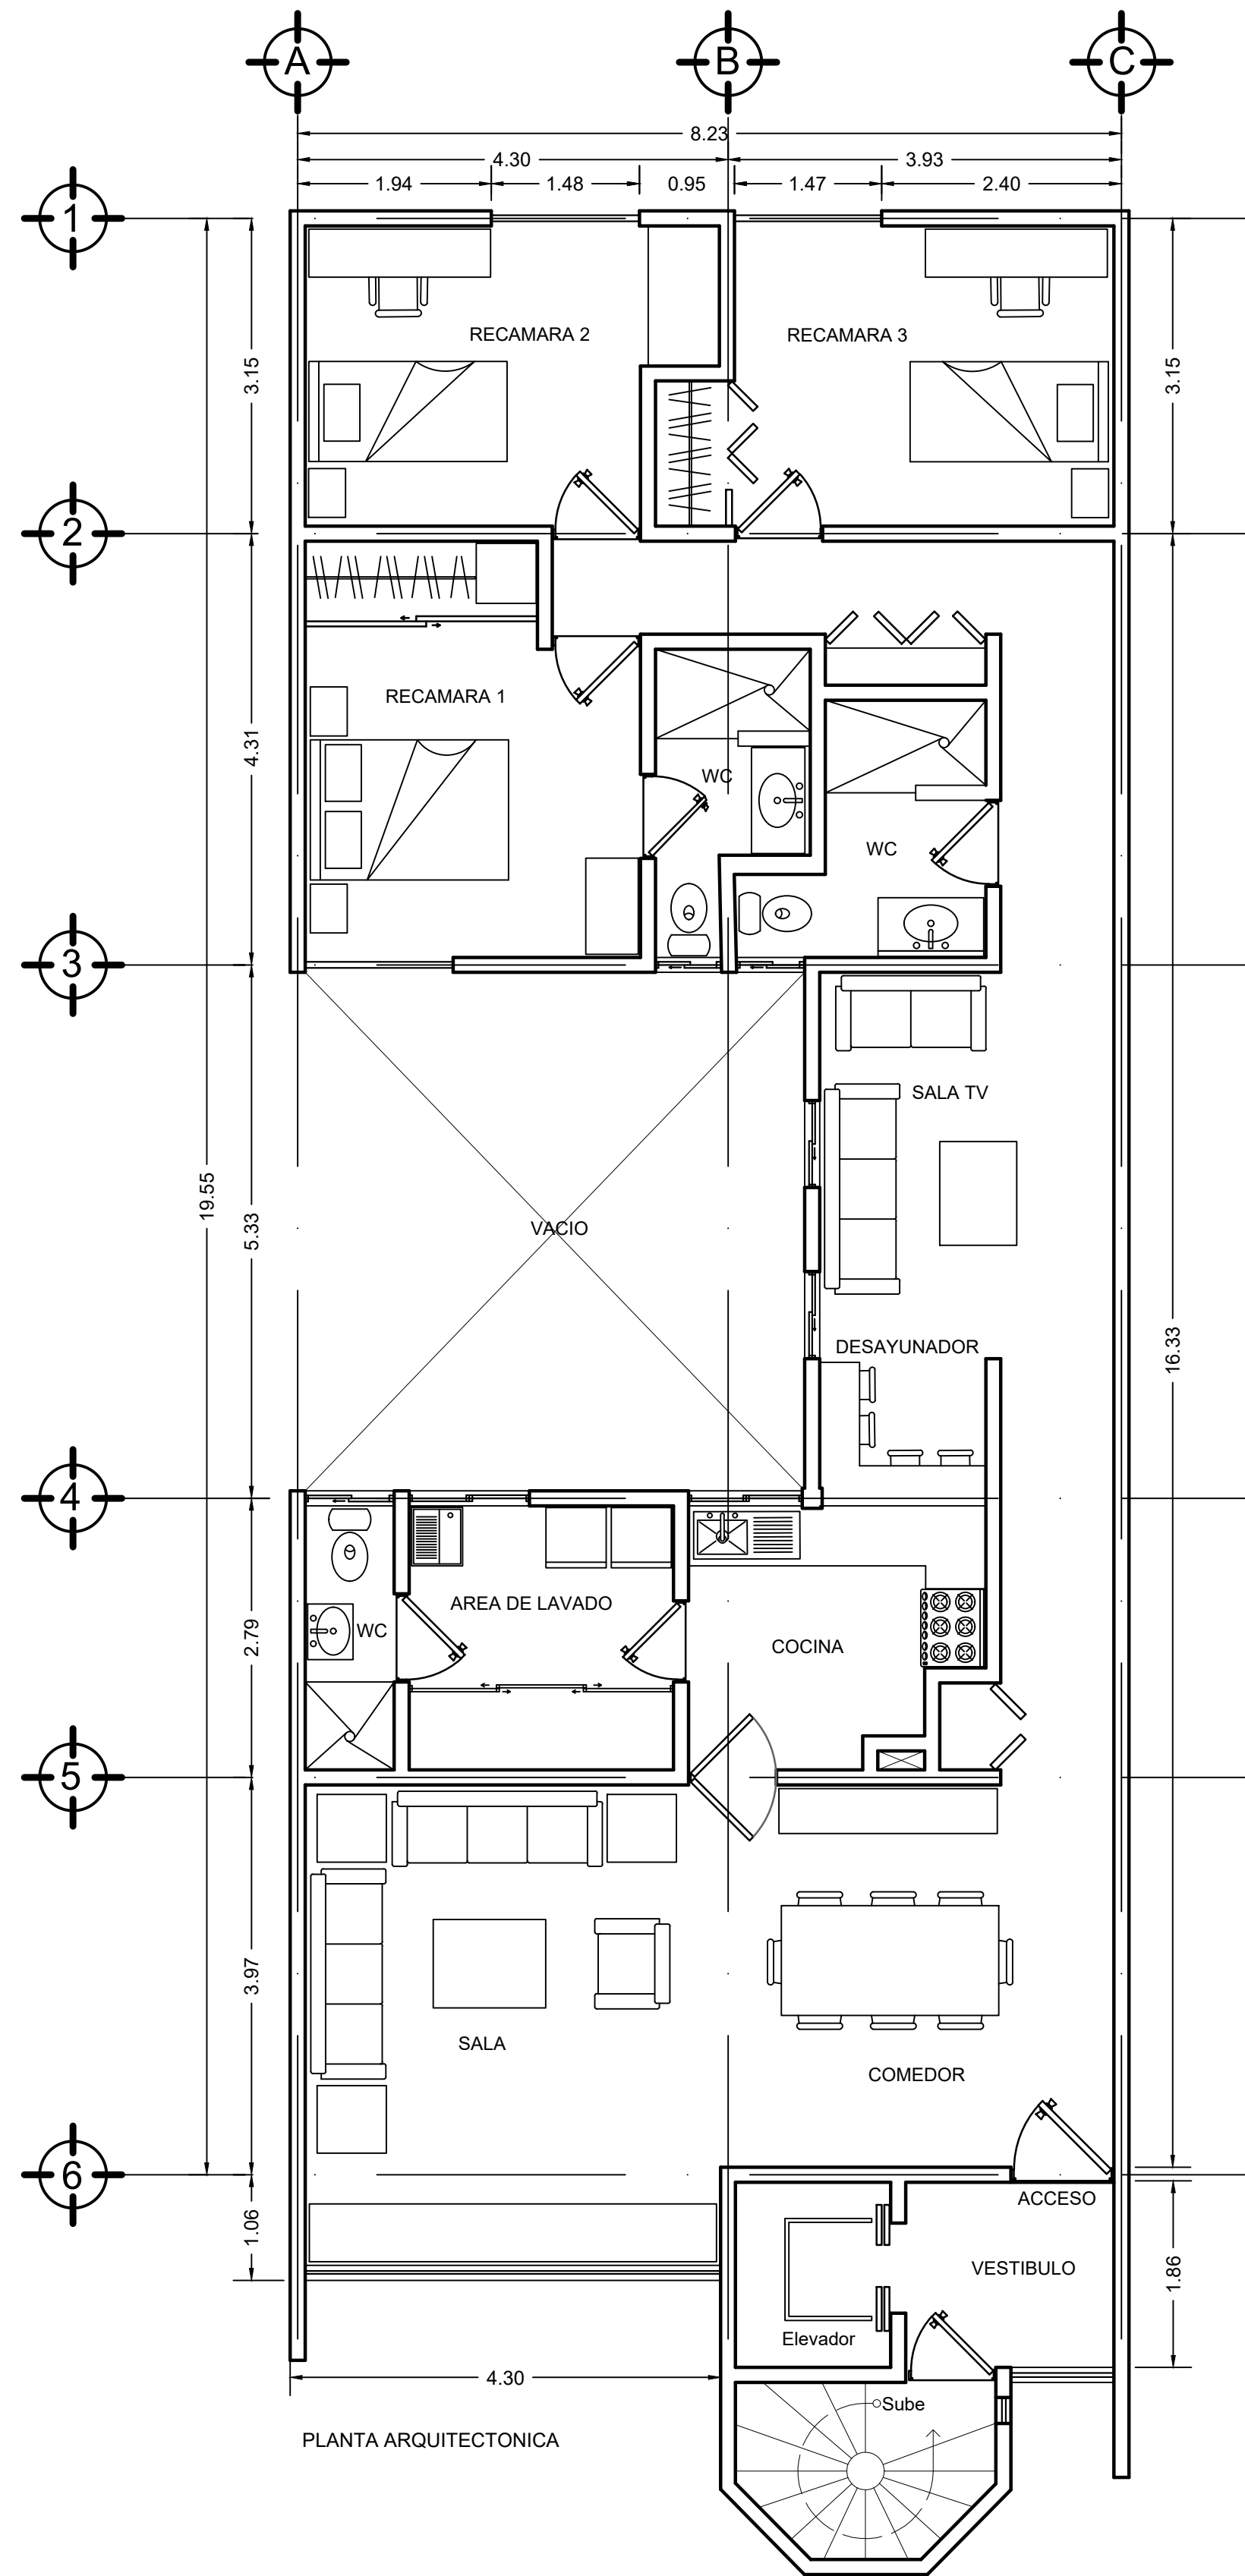

CALLE SAN BORJA 627 PISO 2, COL. DEL VALLE  
ALC. BENITO JUAREZ, CDMX