


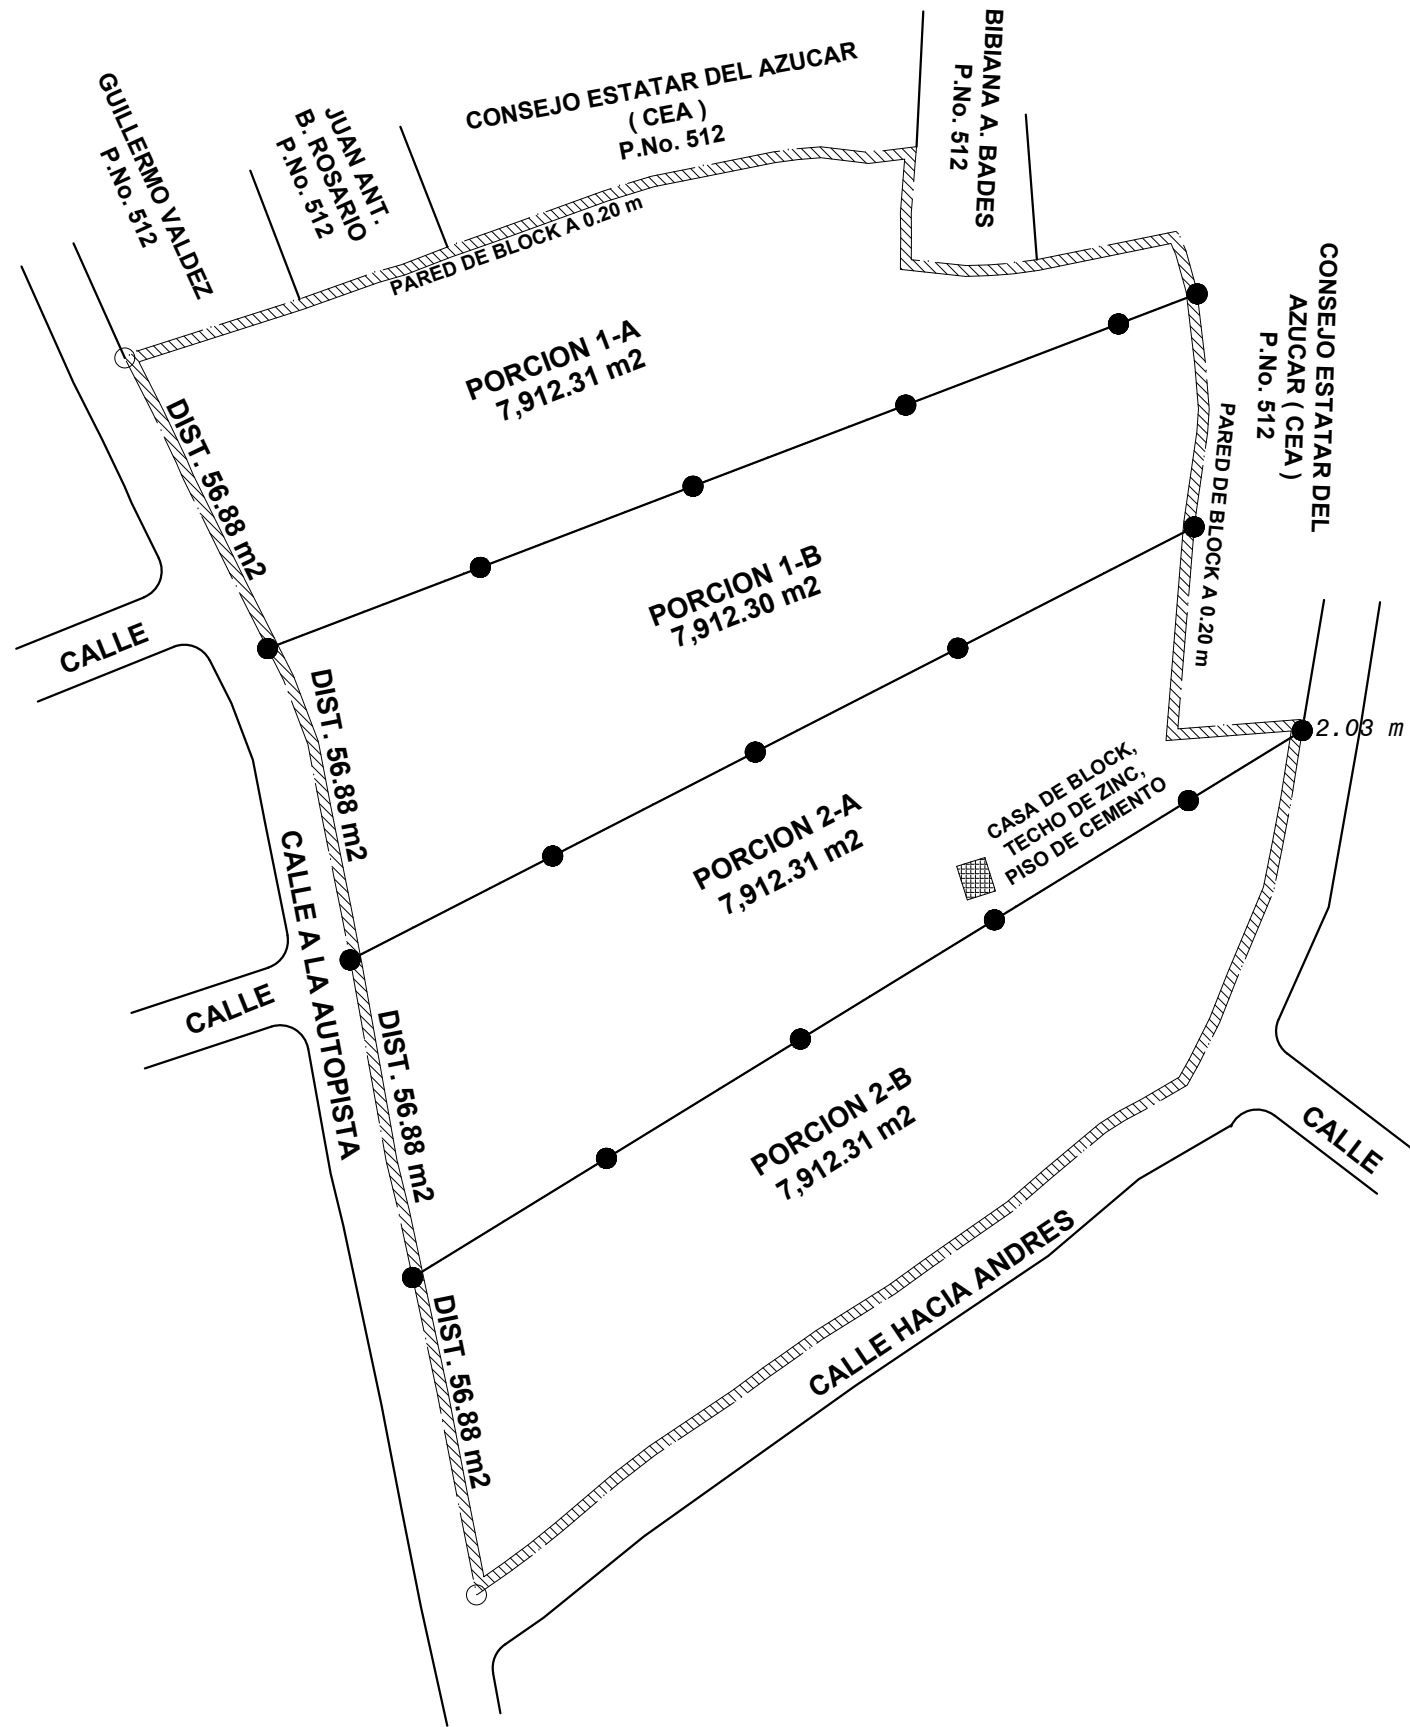

REPUBLICA DOMINICANA PODER JUDICIAL JURISDICCION INMOBILIARIA DIRECCION REGIONAL DE MENSURAS CATASTRALES DEPARTAMENTO CENTRAL	
PLANO GENERAL	
OPERACIÓN: CROQUIS ILUSTRATIVO	
DESIGNACION CATASTRAL POSICIONAL:	
DESIGNACION CATASTRAL DE ORIGEN: P.NO. 403328150132	
DESIGNACIÓN TEMPORAL:	
PROVINCIA: SANTO DOMINGO	
MUNICIPIO: BOCA CHICA	
SECCION:	
LUGAR: CAUCEDO	
REFERENCIAS DE UBICACIÓN: UBICADO EN LA CALLE BRISAS DE CAUCEDO A APROX 500 MTS DE LA CARRETERA PUERTO DE CAUCEDO	
SUPERFICIE PARCELA: 31,649.23 m2	ESCALA: 1:1,300
OBSERVACIONES:ESTE LEVANTAMIENTO FUE REALIZADO MEDIANTE EL METODO (RTK) NTRIP CONECTADO A LA CORS (RDSD)	No. LAMINA 1 1
Certifico haber realizado el trabajo en el terreno conforme a lo dispuesto en el Reglamento General de Mensuras Catastrales AGRM. JOSE DANIEL GUZMAN R. 17309	De conformidad con lo dispuesto en el Reglamento General de Mensuras Catastrales FECHA Y FIRMA DEL DIRECTOR DIRECCION REGIONAL DE MENSURAS CATASTRALES DEPARTAMENTO CENTRAL