


N

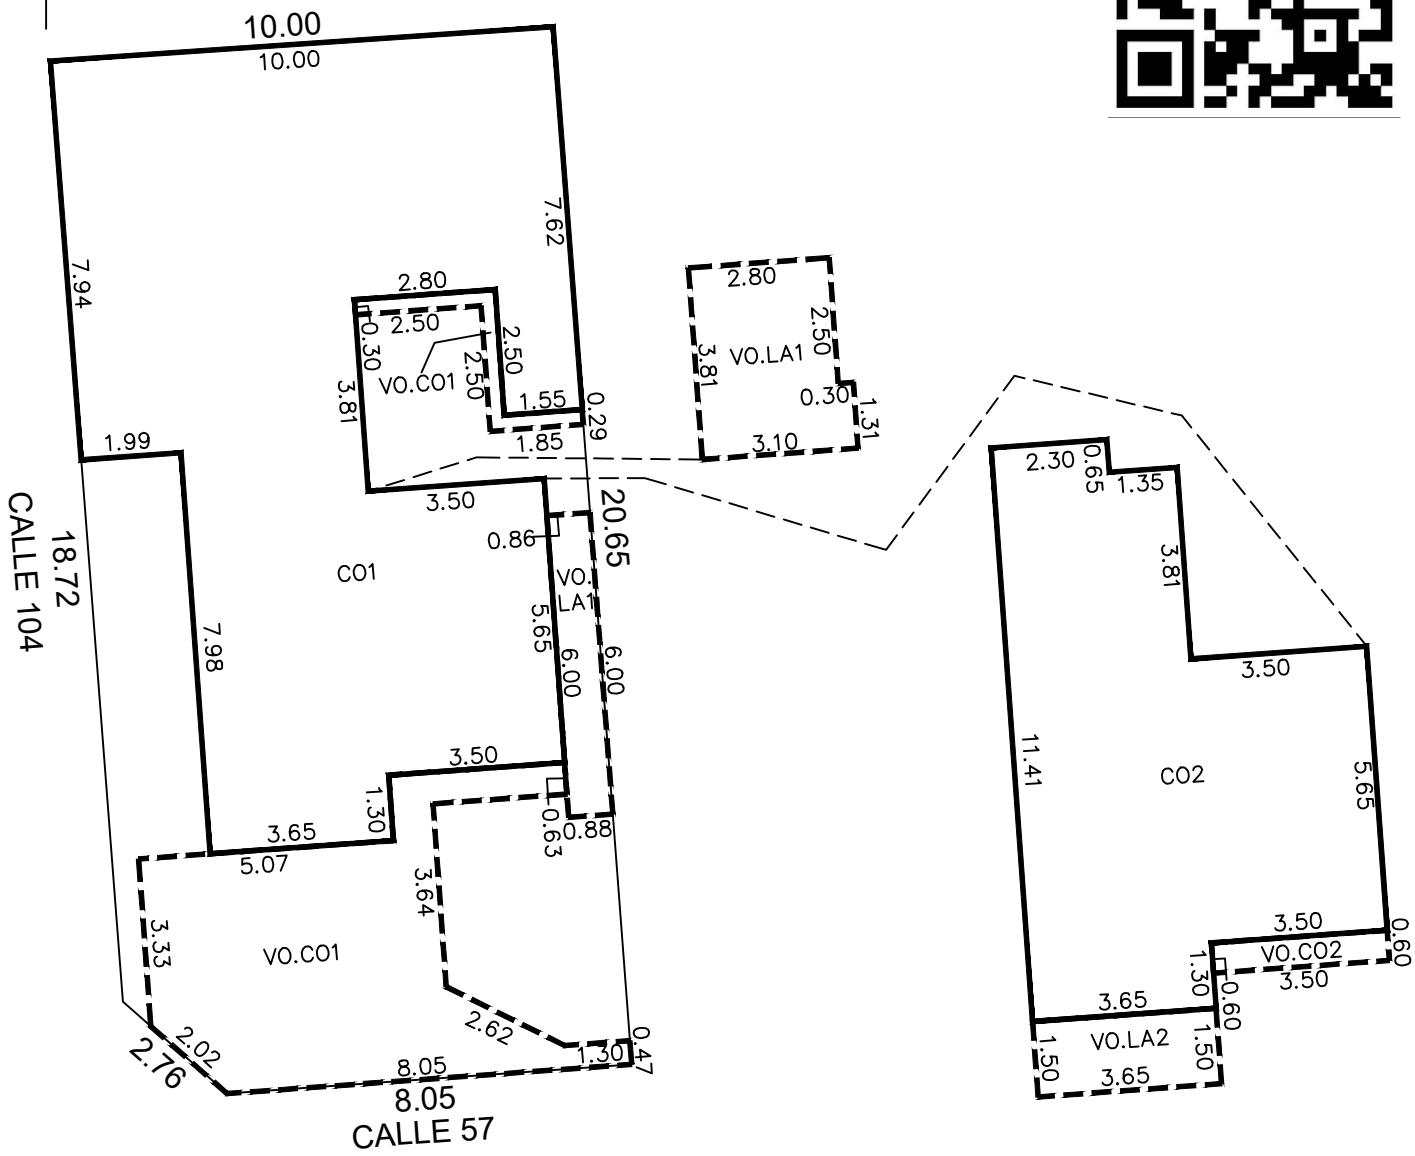

NOTAS:

- LAS MEDIDAS REPRESENTADAS EN ESTE PLANO SON LAS INDICADAS EN EL PLANO CATASTRAL VIGENTE.
- LAS MEDIDAS Y TIPOS DE LA CONSTRUCCION FUERON PROPORCIONADAS POR EL USUARIO.
- LA CONSTRUCCIÓN AQUÍ REPRESENTADA ES PARA FINES CATASTRALES Y NO EXIME DE LA OBLIGACIÓN A QUE SE REFIERE EL ARTÍCULO 26 DEL REGLAMENTO DE CONSTRUCCIONES DEL MUNICIPIO DE MÉRIDA, RESPECTO A LA LICENCIA DE CONSTRUCCIÓN, NI DE LAS SANCIONES POR SU INCUMPLIMIENTO.

ESCALA 1:150	NO. DE SERVICIO 2752978
-----------------	----------------------------

DIBUJÓ: SONIA LAURA ZENTENO CABALLERO	CONSTRUCCION
REVISÓ: MAIRELY DEL ROSARIO TEC ALONZO	GRUPO
PLANO CATASTRAL NR03 F-CAT/PER-15	TIPO
FECHA: 17 DE JULIO DE 2025	SUP (M2)
	- CO1 119.83
	- CO2 60.54
	VO. CO1 35.14
	VO. LA1 16.27
	VO. CO2 2.10
	VO. LA2 5.48
	- - -
	- - -
	- - -
	- - -
	- - -

SUP. DE TERRENO (M2)		
204.69		

NO. CAT.: 33-0833	FOLIO: 364573
CALLE: 57	
NÚMERO: 851	
FRACC.: LAS AMERICAS MERIDA	
LOCALIDAD: MERIDA	
MUNICIPIO: MERIDA	
USO: CASA HABITACION	
CLASE: URBANO	



MUNICIPIO DE MÉRIDA YUCATÁN
www.merida.gob.mx



El presente acto administrativo ha sido firmado mediante el uso de la Firma Electrónica avanzada, amparada por un certificado vigente a la fecha de su emisión, y es válido, con fundamento en lo dispuesto en los artículos 1, 7, y 12 de la Ley de Firma Electrónica Avanzada; artículo 12 del Reglamento de la Ley de Firma Electrónica Avanzada y el artículo 4 inciso A) fracción IV del Reglamento de Actos y Procedimientos Administrativos del Municipio de Mérida.

UUID: D5BD5A30-3C0C-491E-BEA8-7254A41CB7D5

<https://efirma.merida.gob.mx/valida/D5BD5A30-3C0C-491E-BEA8-7254A41CB7D5>