
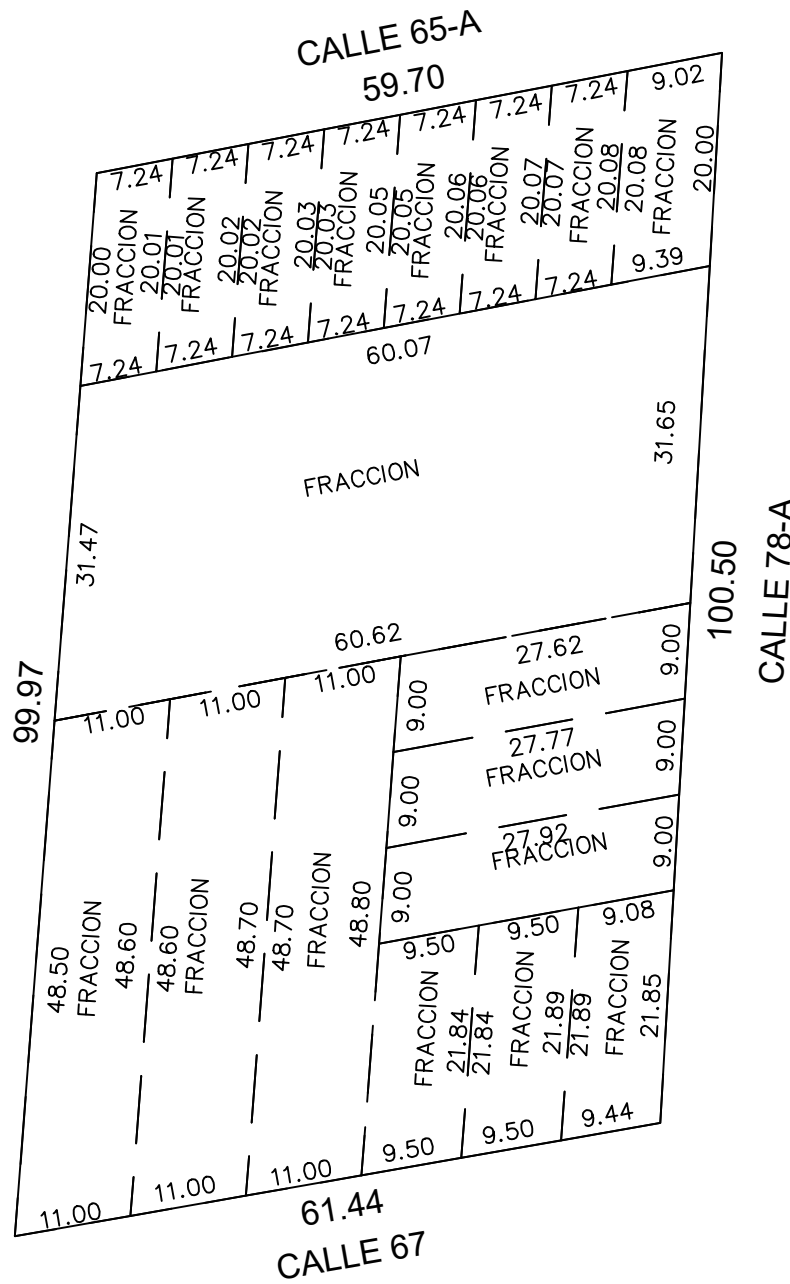
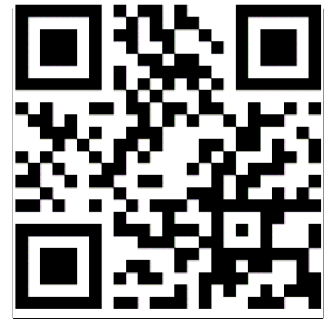


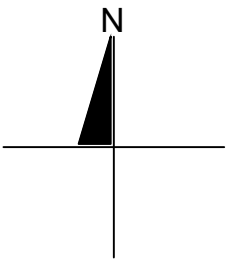

ESCALA
1:750

REVISÓ

SUP. DE TERRENO (M2)

5,952.01

NO. CAT.: 33-0404

FOLIO:355793

CALLE: -

NUMERO: -

COLONIA: -

LOCALIDAD: MERIDA

MUNICIPIO: MERIDA

USO:	SOLAR
------	-------

CLASE: URBANO

DIBUJÓ ANTONIO ROGEL VALDEZ

REGISTRO: DC24-R002

FIRMA: rovan851122@hotmail.com

FECHA: 28 DE NOVIEMBRE DE 2025

[illegible]