

NAUNA NIVEL 11

ÁREA Y CAJONES

ÁREA CONSTRUIDA: 81.34 m²
 CAJONES:
 1 DOBLE ALTURA
 1 SENCILLO

PLANO

ESCALA
1:75

ACOTACIÓN
Metros


FECHA INICIO DE DIBUJO
2 March 2023

ÚLTIMA MODIFICACIÓN
15 March 2023

DIBUJO
Arq. Andrea Amaral

ARCHIVO DIGITAL
N11.dwg


PROYECTO

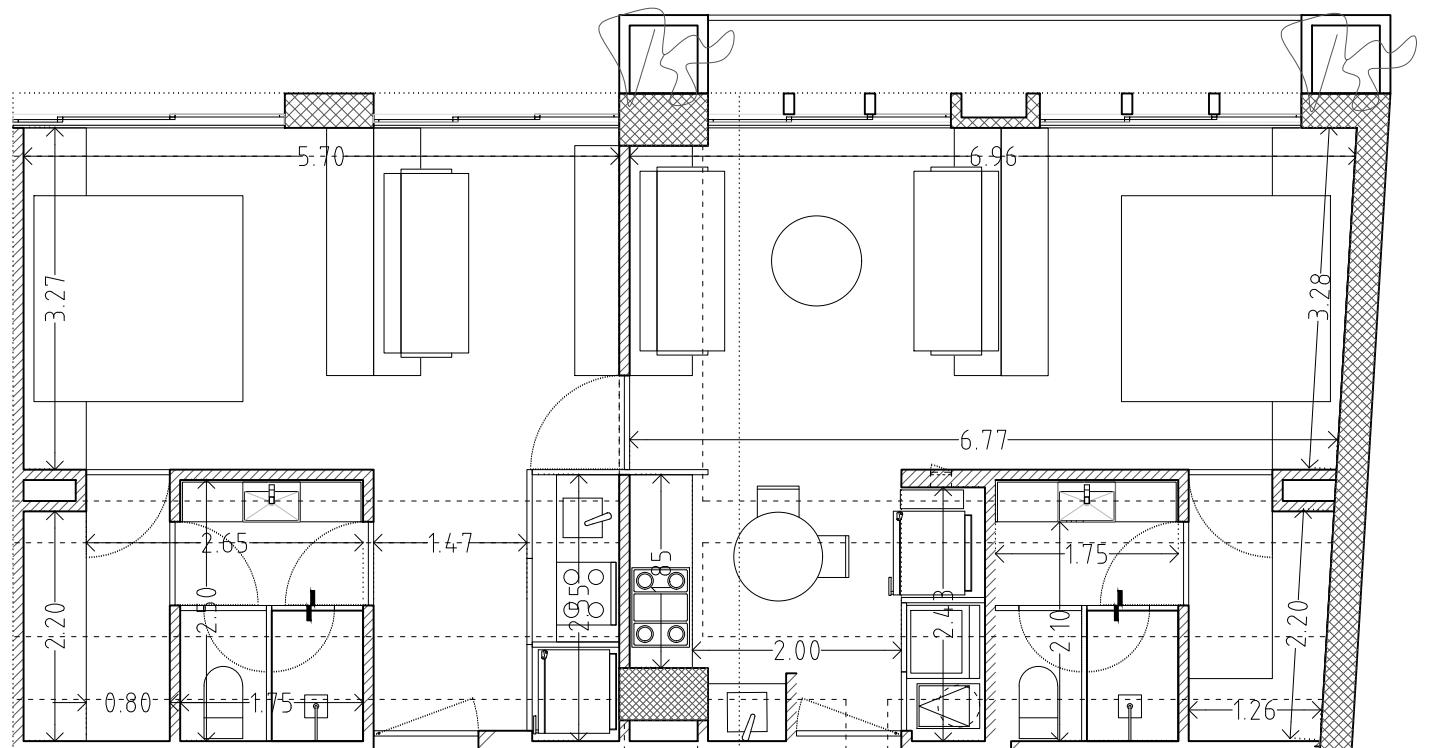

1104 DEPARTAMENTO D2
NIVEL 11



N | NIVEL 11
PLANTA DE UBICACIÓN

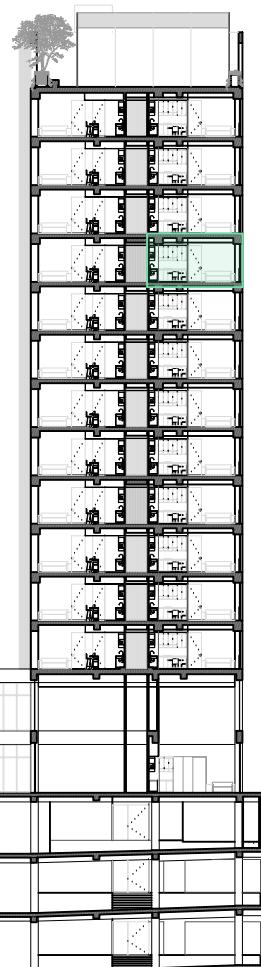


NAUNA

Av Naciones Unidas 5346
Vallarta Universidad
Zapopan, Jal.
México

PROPIETARIO
SAIMAR NACIONES SAPI DE CV
SAIMAR

PROYECTO

ARQUITECTOS
ANDREA AMARAL

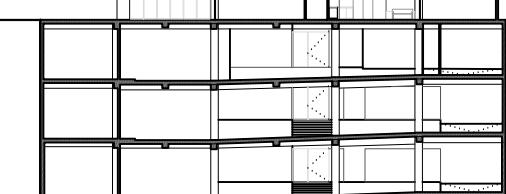

SECCIÓN 03
UBICACIÓN

I.A.M.
ARQUITECTURA

DEO
DISEÑO Y DESARROLLO DE ODA
Santiago 1000 No. 4301 A.C. Lázaro Cárdenas Col., Centro
36.28.65.32.38.25.38.05.38.27.54.72
www.grupodeo.com.mx