

1102A

NAUNA NIVEL 11

ÁREA Y CAJONES

ÁREA CONSTRUIDA PB: 41.06 m<sup>2</sup>  
BAJO: 3.98 m<sup>2</sup>  
CAJONES:  
1 SENCILLO

PLANO

ESCALA  
1:75

ACOTACIÓN  
Metros

FECHA INICIO DE DIBUJO  
2 March 2023

ÚLTIMA MODIFICACIÓN  
2 March 2023

DIBUJO  
Arq. Andrea Amaral

ARCHIVO DIGITAL  
N11.dwg

PROYECTO




N | NIVEL 11  
PLANTA DE UBICACIÓN


NAUNA

Av Naciones Unidas 5346  
Vallarta Universidad  
Zapopan, Jal.  
México

PROPIETARIO  
SAIMAR NACIONES SAPI DE CV  
**SAIMAR**

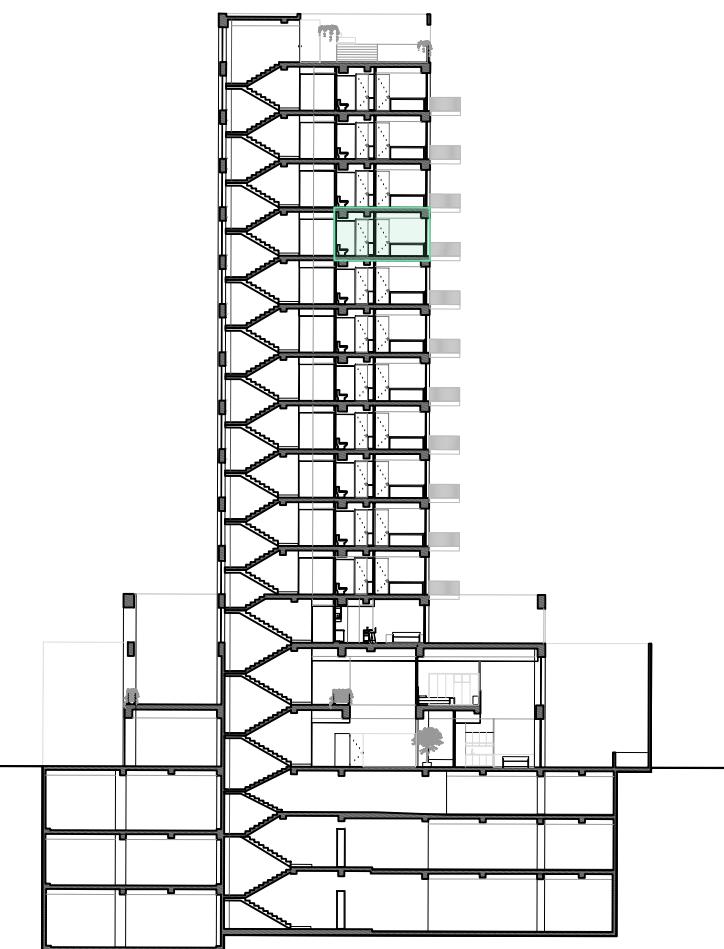

SECCIÓN 01  
UBICACIÓN

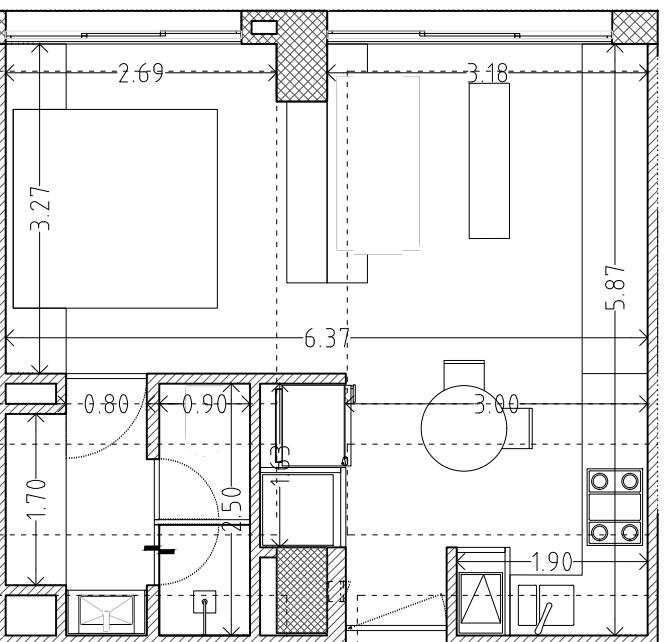

1102 DEPARTAMENTO A  
NIVEL 11

I.A.M.  
ARQUITECTURA

**DEO**  
DISEÑO Y DIBUJO DE ODA  
Santiago 1000 No. 430 - A.C. Lázaro Cárdenas, Col. Centro, C.P. 450 00 Guadalajara, Jal.  
36 26 65 32 38 25 38 05 38 27 54 72  
www.grupodeo.com.mx