


905 DEPARTAMENTO C
NIVEL 09



N | NIVEL 09
PLANTA DE UBICACIÓN

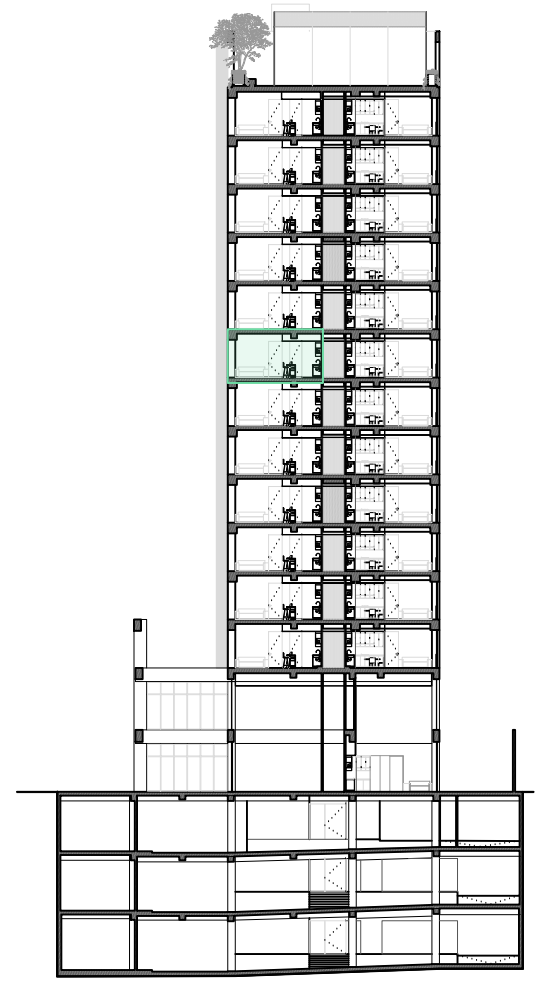

SECCIÓN 03
UBICACIÓN

905C

NAUNA NIVEL 09

ÁREA Y CAJONES

ÁREA CONSTRUIDA: 71.50 m2
CAJONES:
1 DOBLE ALTURA

PLANO

ESCALA
1:75

ACOTACIÓN
Metros

FECHA INICIO DE DIBUJO
2 March 2023

ÚLTIMA MODIFICACIÓN
2 March 2023

DIBUJO
Arq. Andrea Amaral

ARCHIVO DIGITAL
N09.dwg

PROYECTO

NAUNA

Av Naciones Unidas 5346
Vallarta Universidad
Zapopan, Jal.
México

PROPIETARIO
SAIMAR NACIONES SAPI DE CV
SAIMAR

PROYECTO

ARQUITECTOS
ANDREA AMARAL