




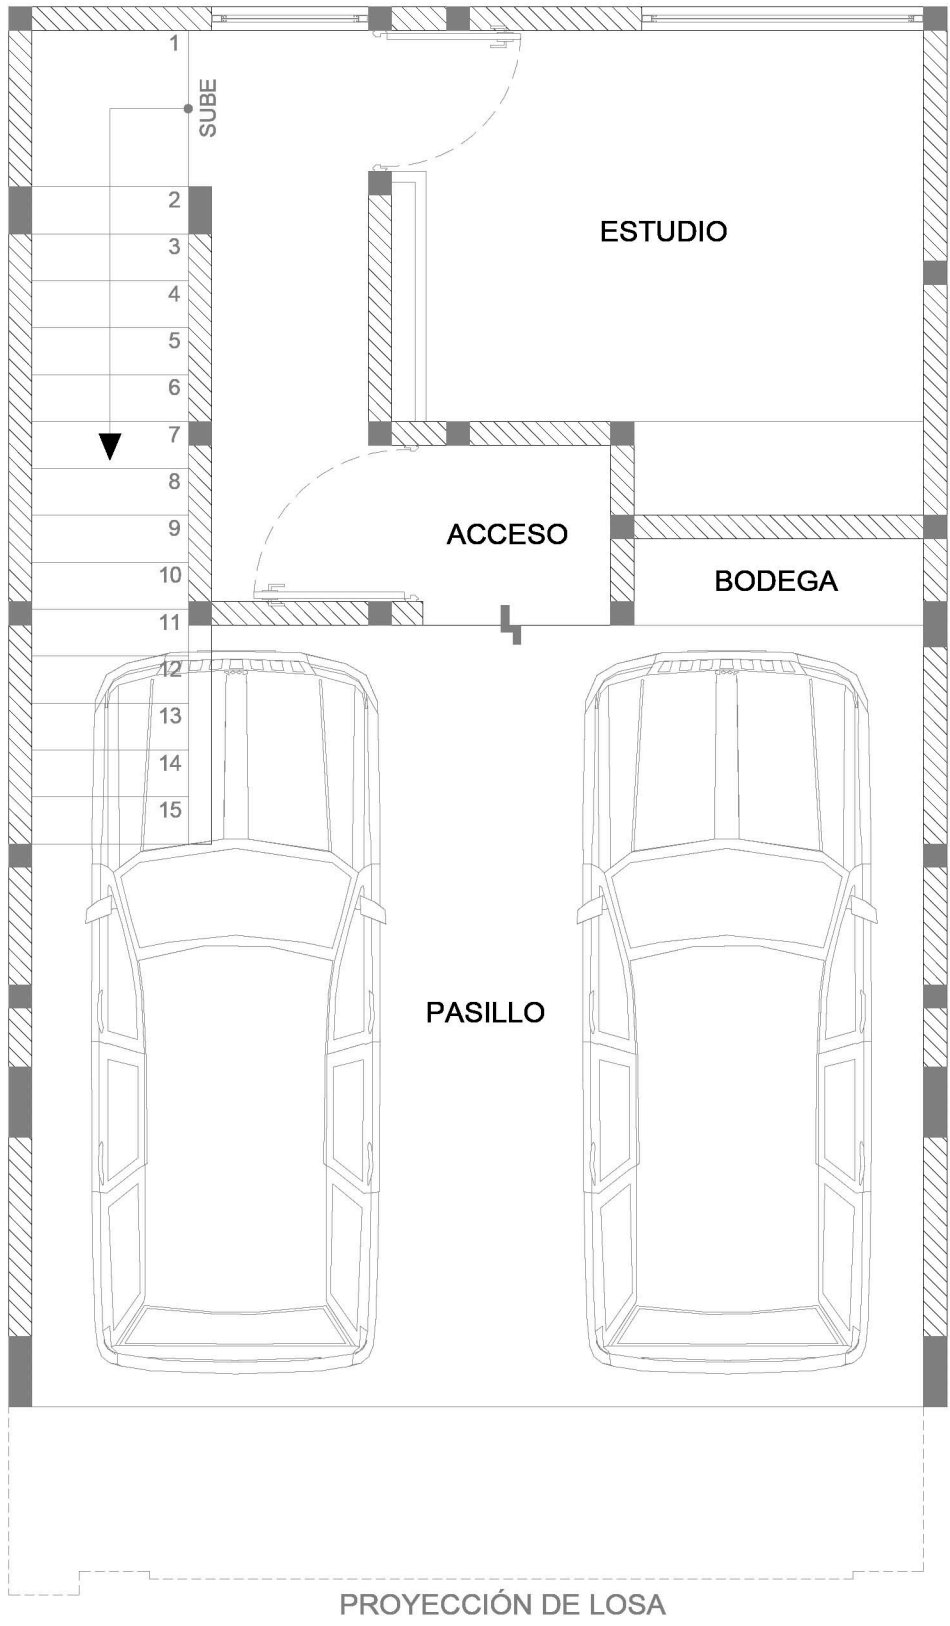


PLANTA BAJA

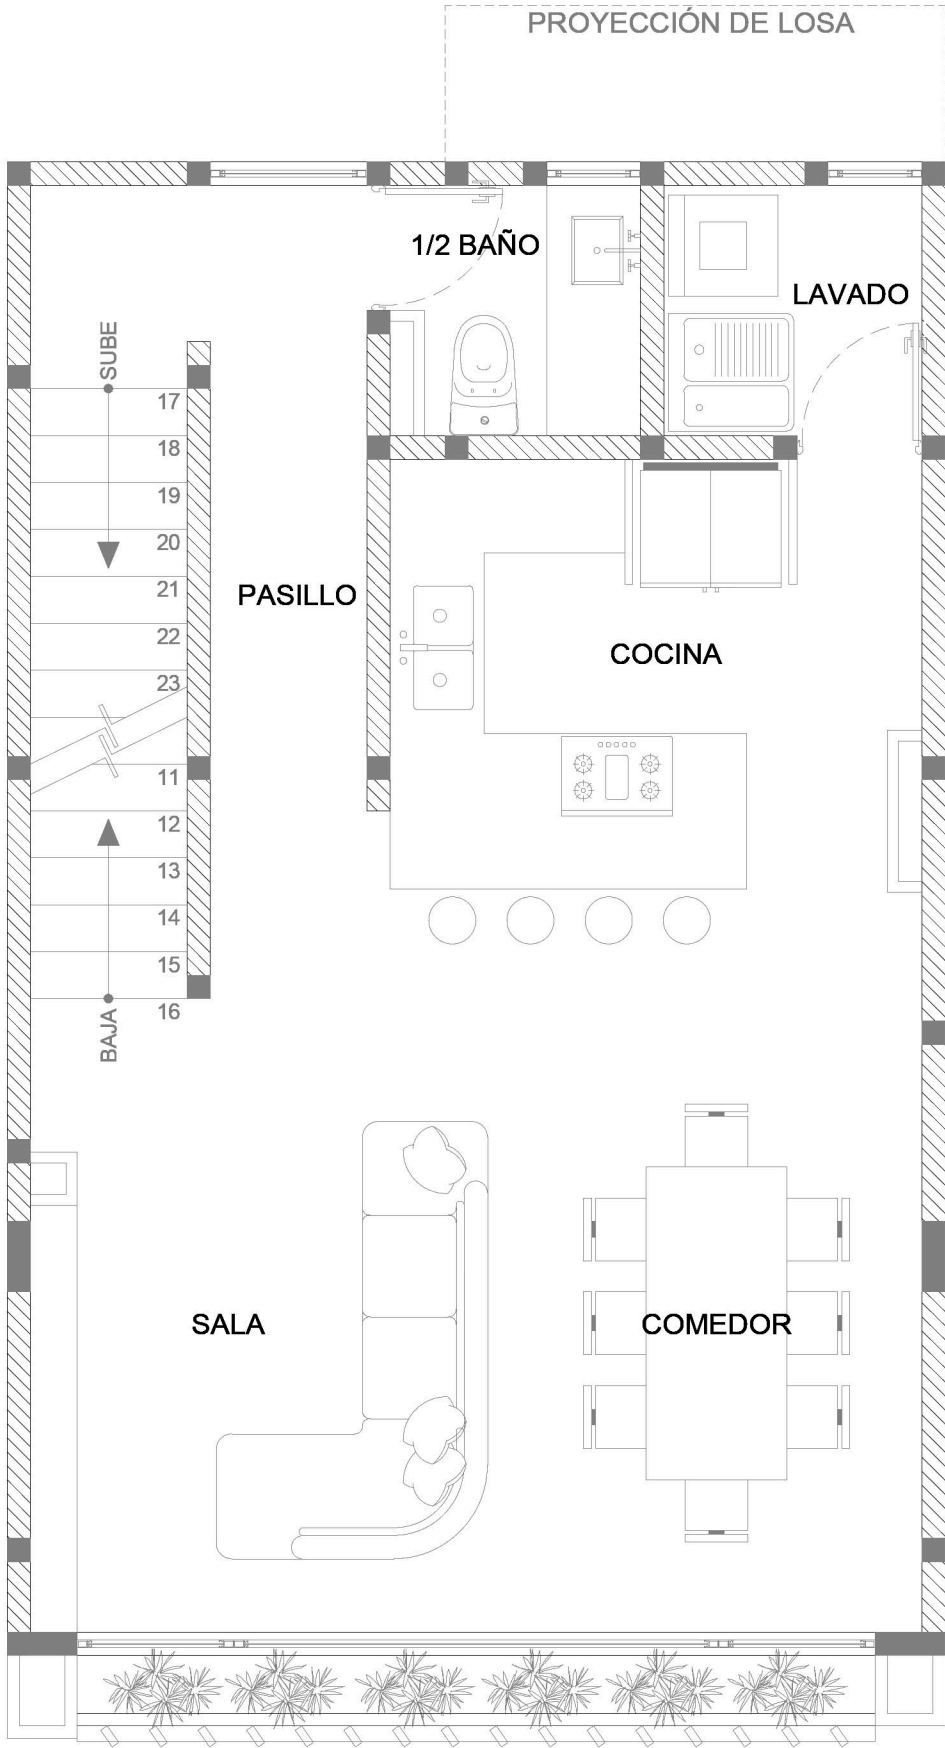

NIVEL 01

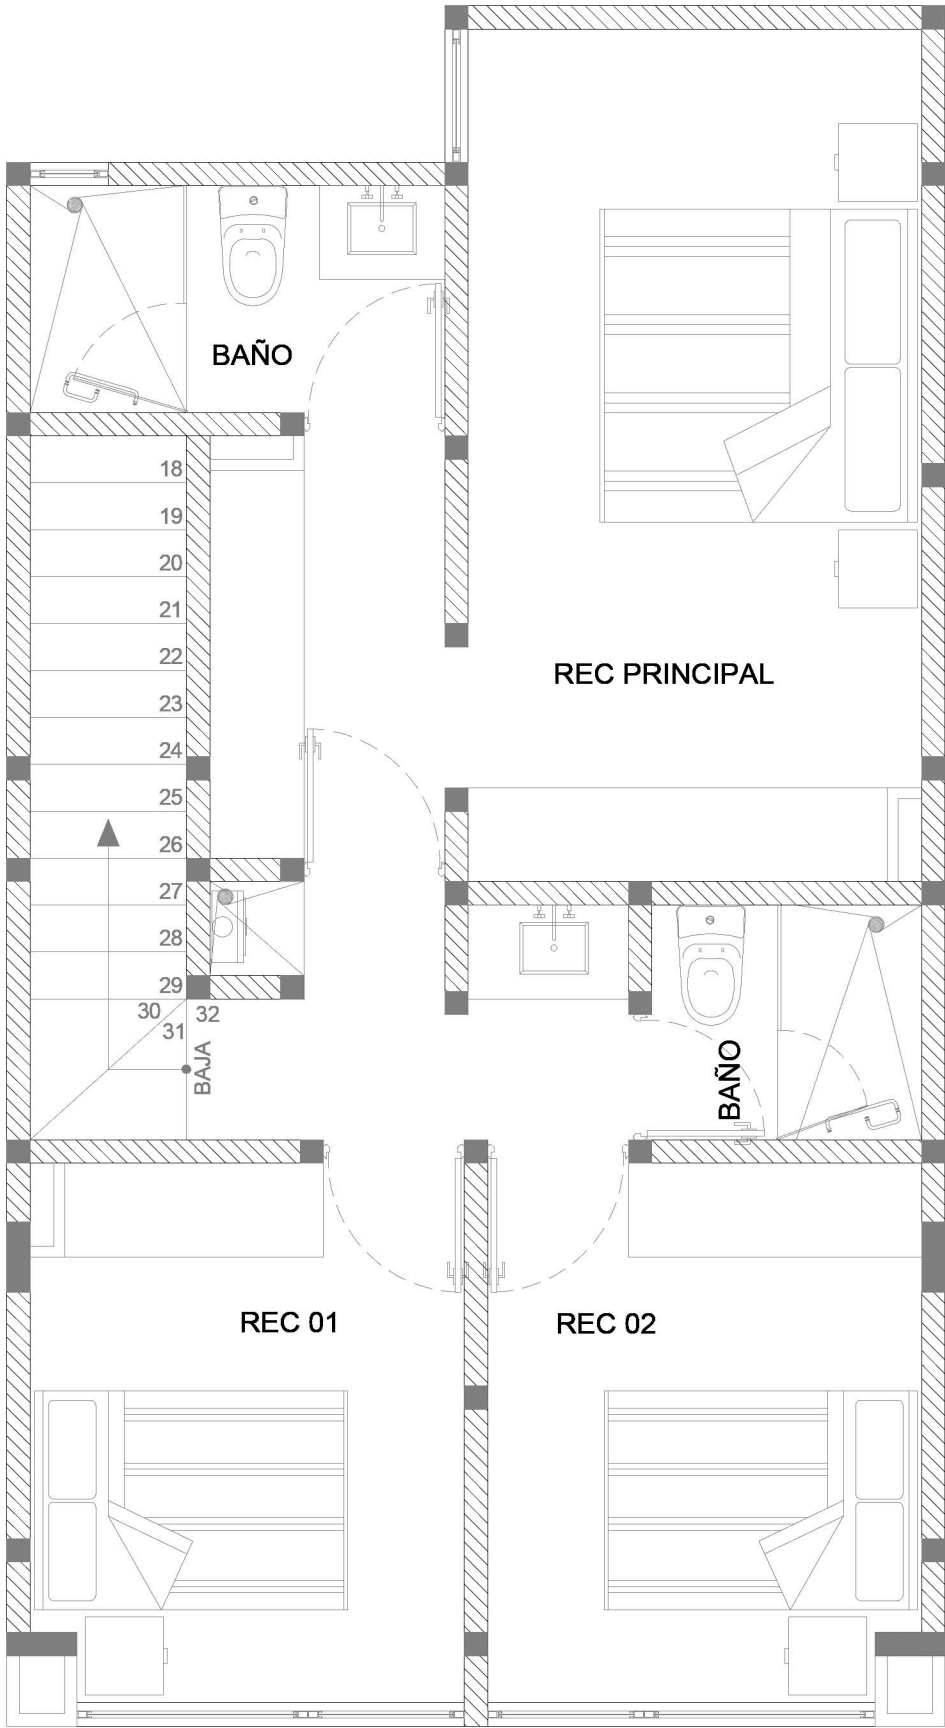

NIVEL 02

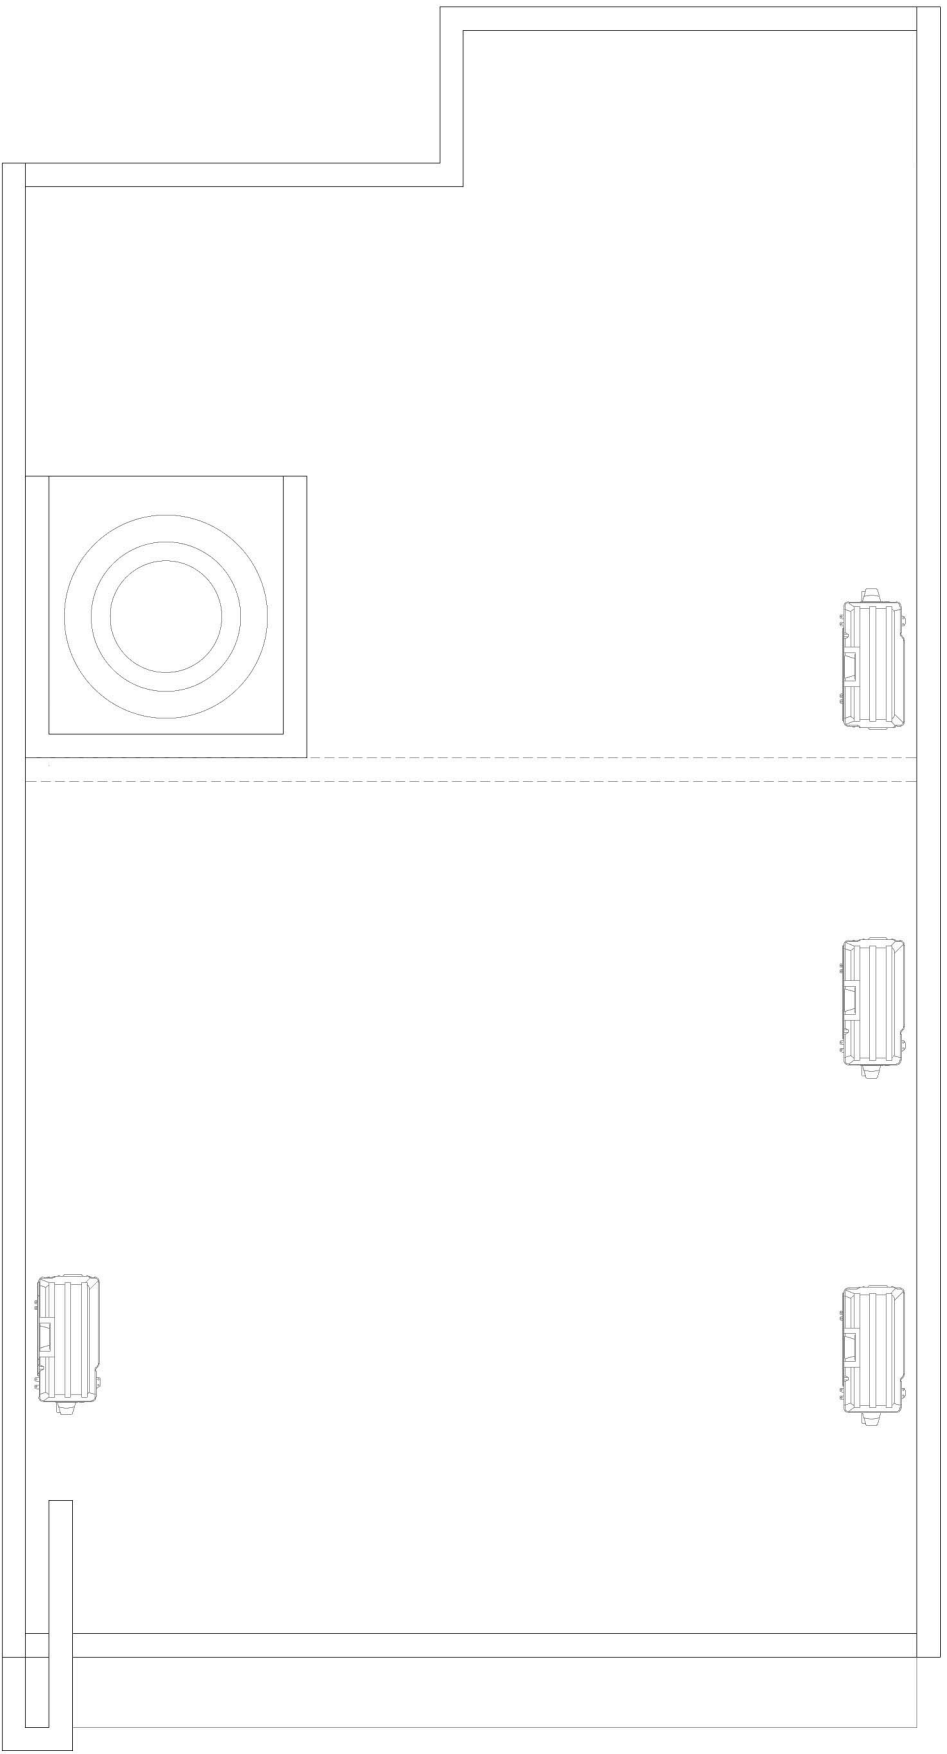

AZOTEA