



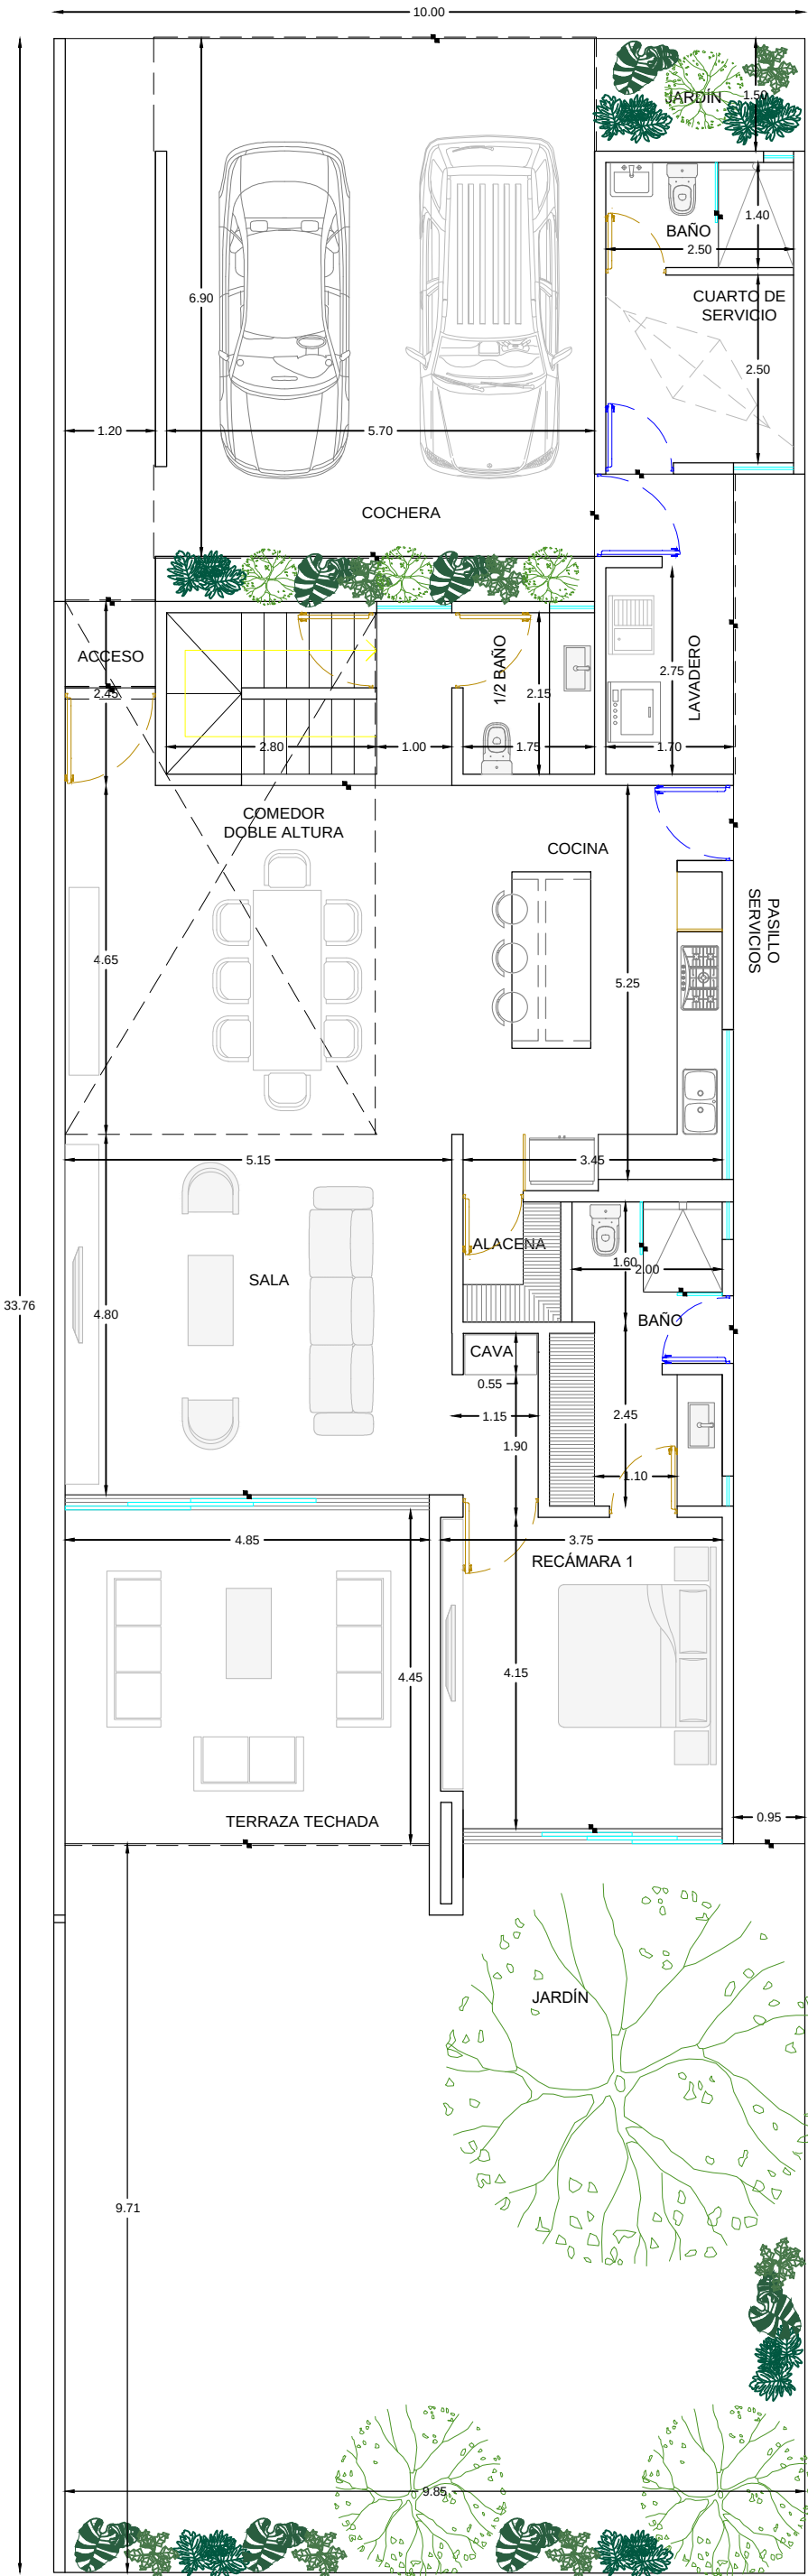

PLANTA BAJA

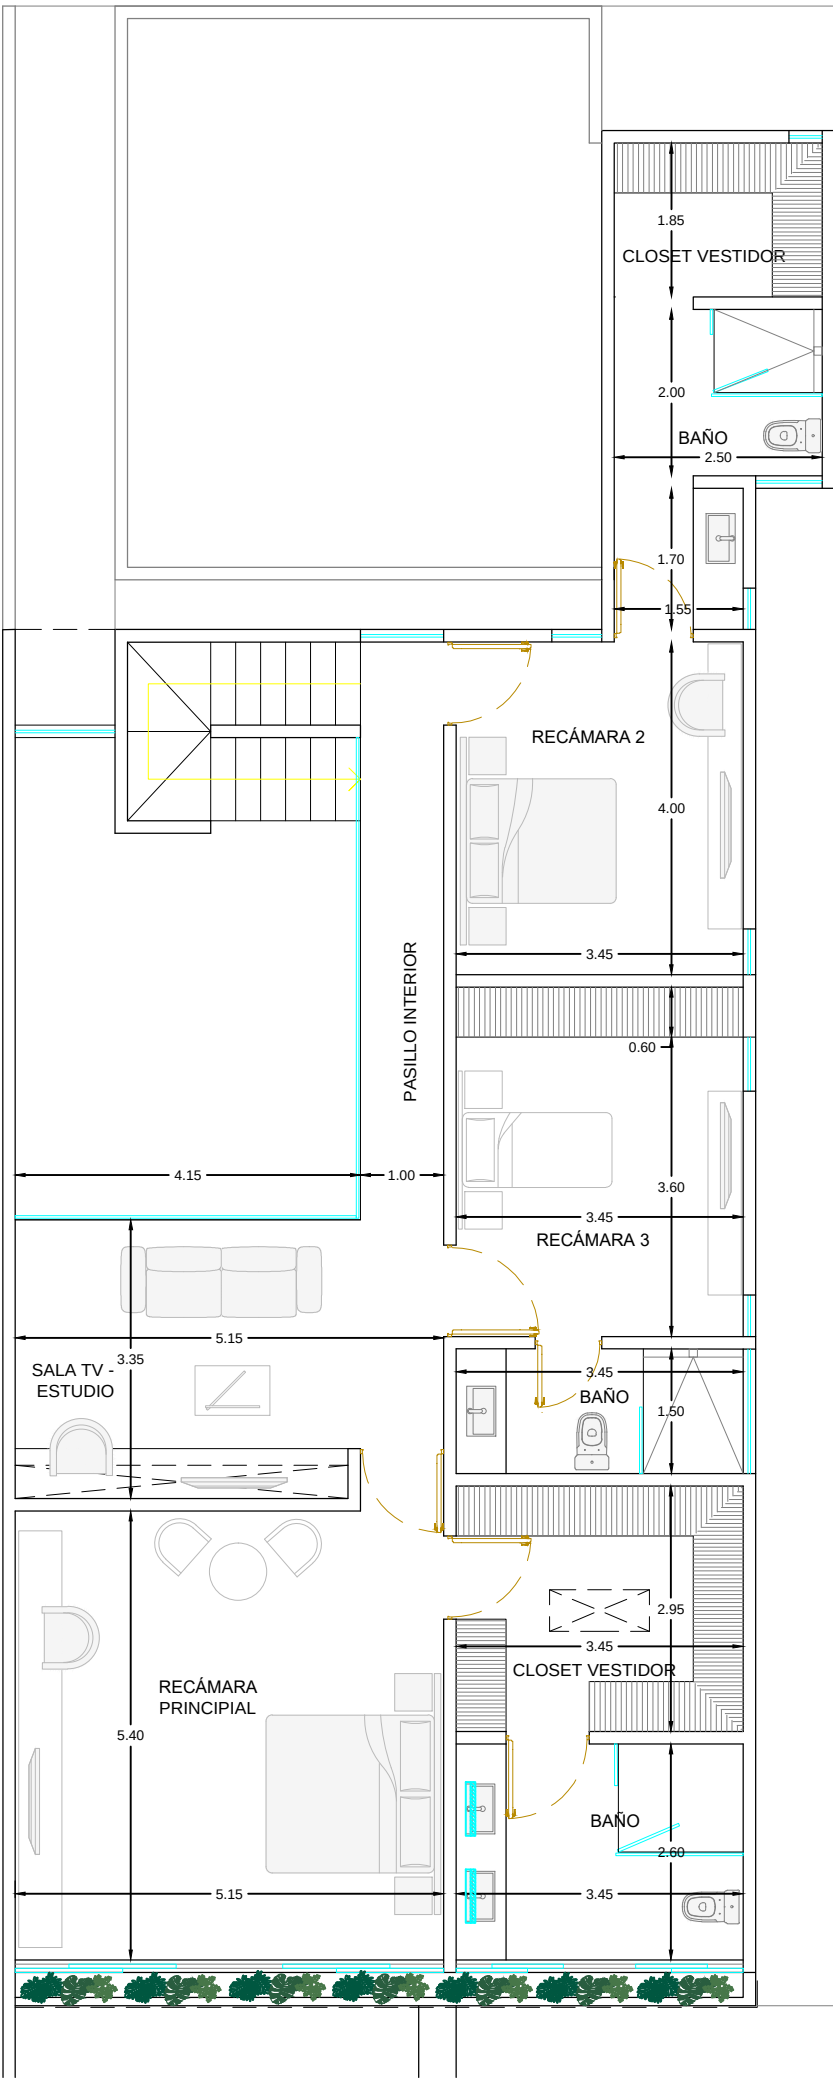

FACHADA DELANTERA

