

INFORMACIÓN

2 Recámaras con
clóset

80 mts² de
construcción

2 Baños

Área de lavado


Sala / Comedor

Estacionamiento
1 auto

Cocina integral

Elevador

ENTREGA
Abril 2027

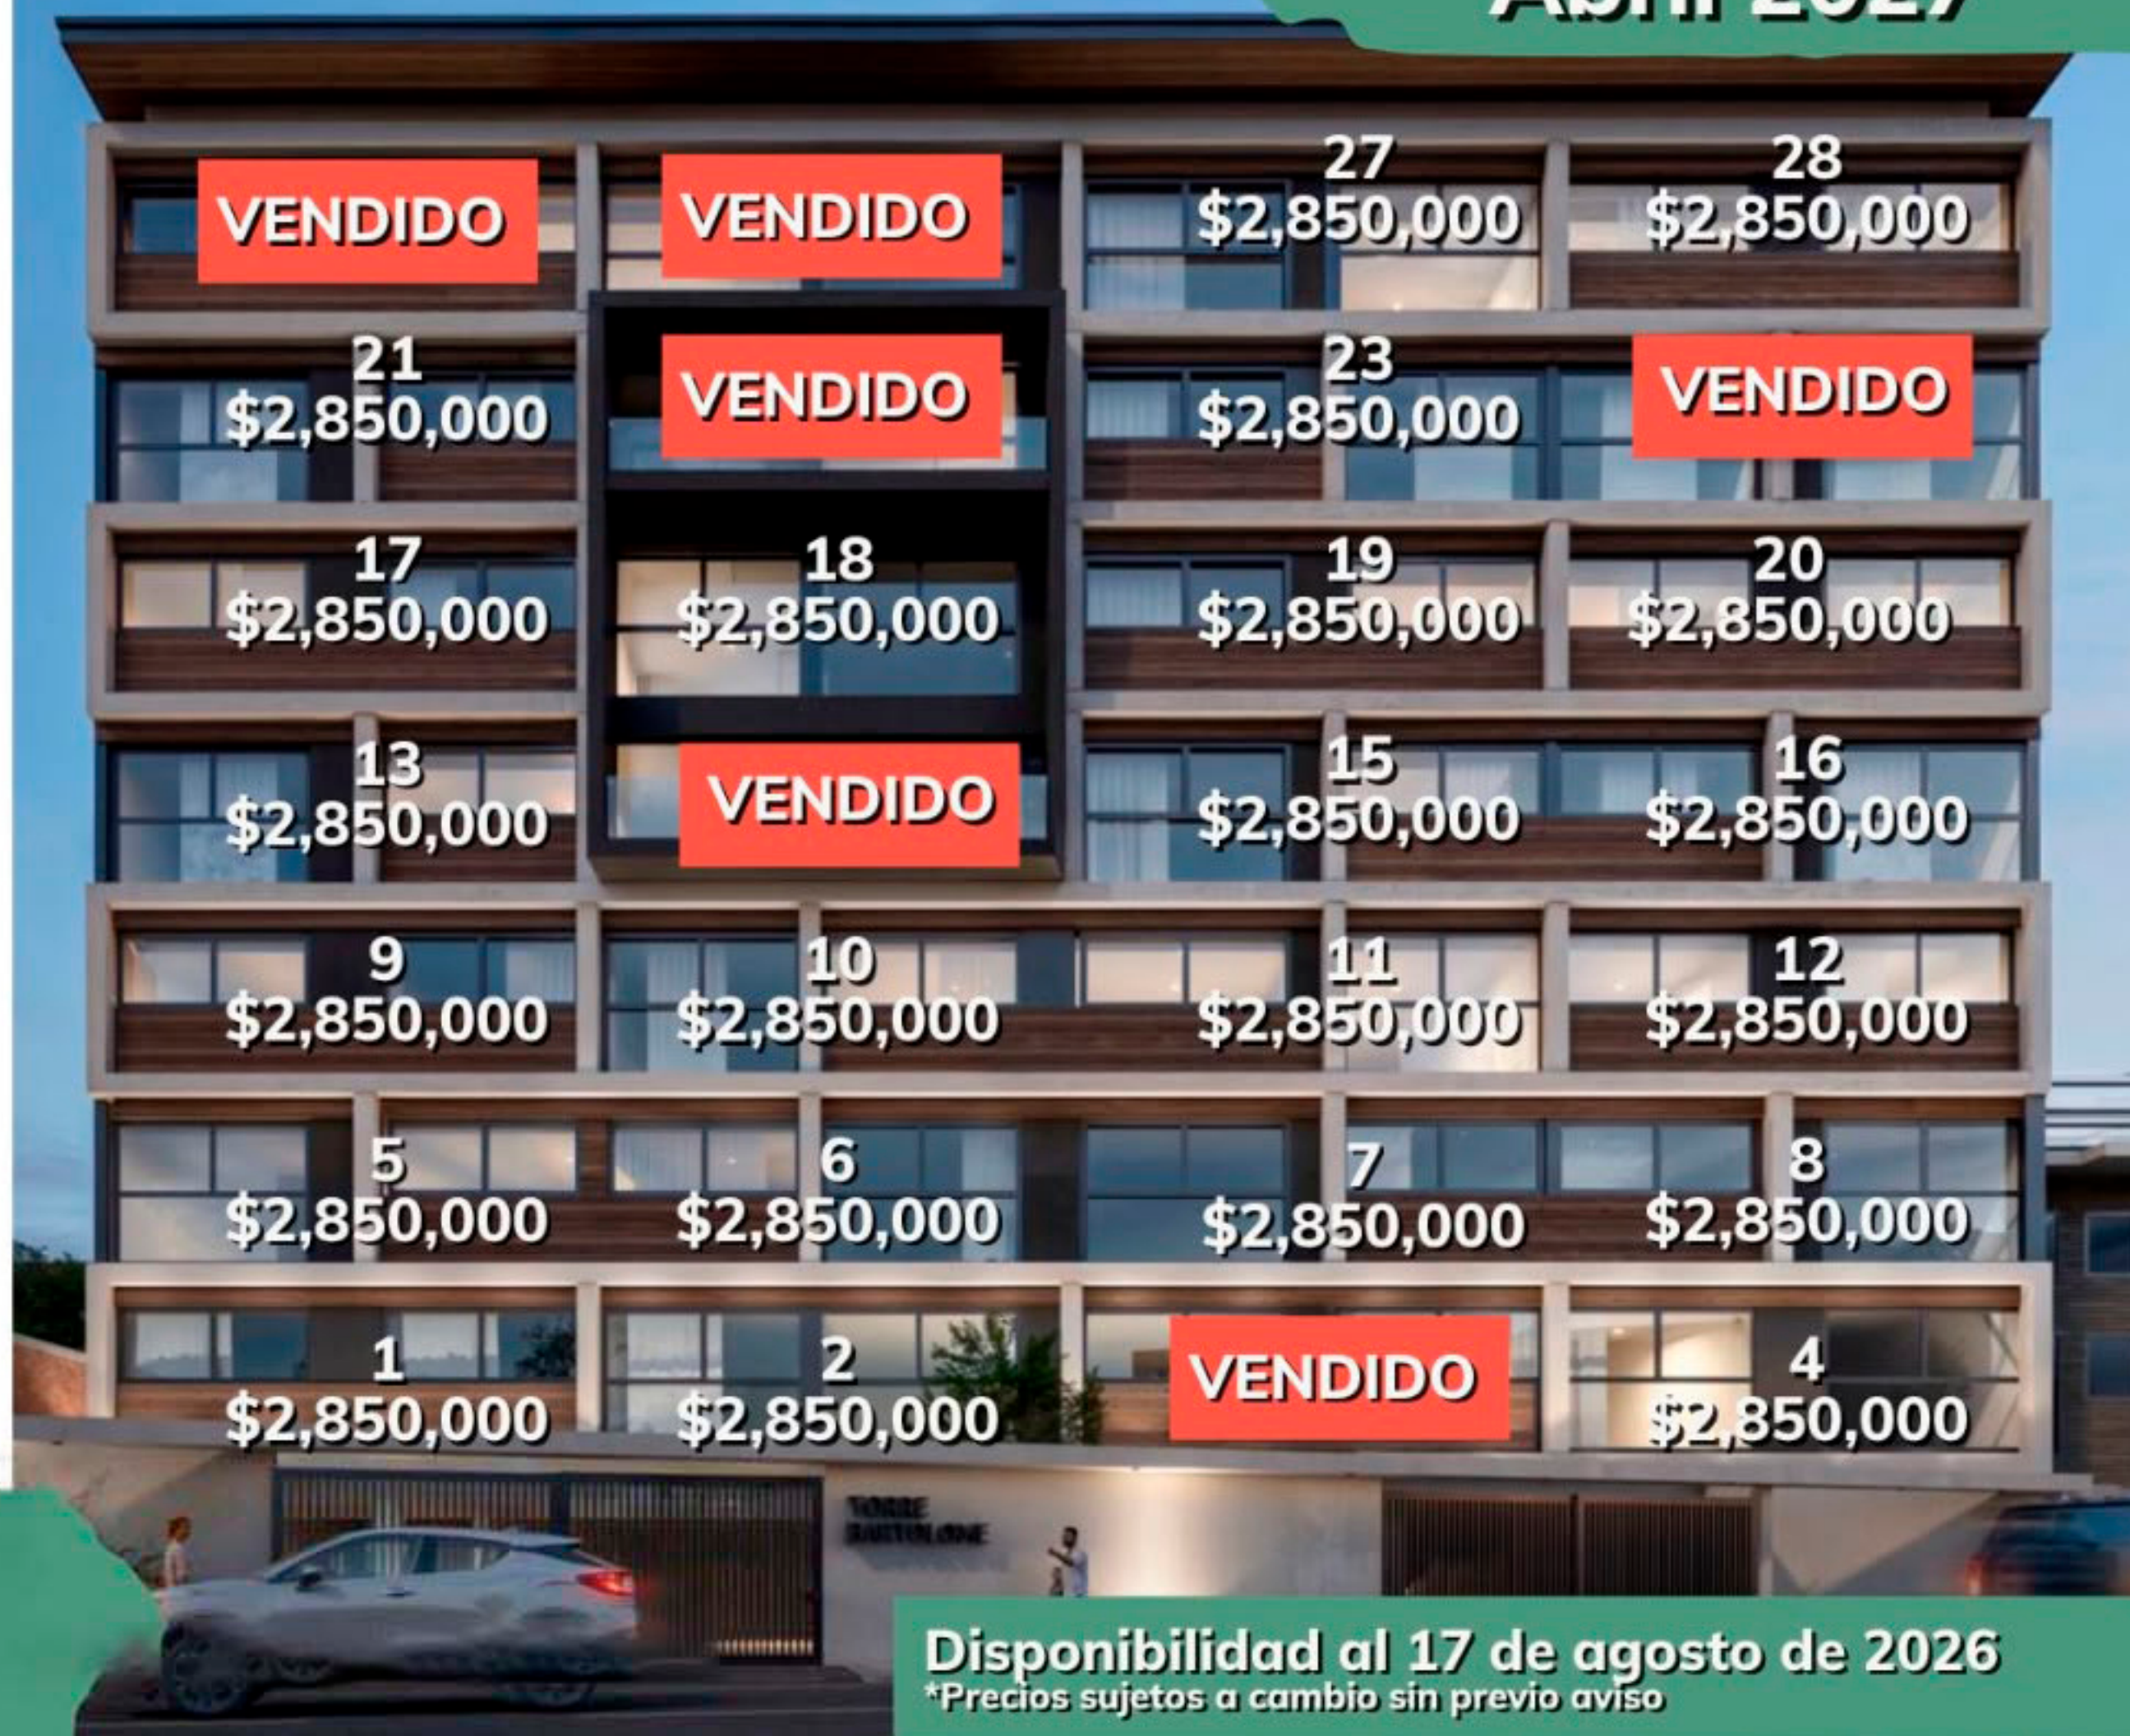

Disponibilidad al 17 de agosto de 2026

*Precios sujetos a cambio sin previo aviso