



Diseño: ING. JUAN LUIS HIRALES
Contacto: ing.jlh@hotmail.com
Cel. 612-21-3-33-05
Dibujó: Grupo Project Construcciones
Cálculo: Ing. Juan Luis Hiraes Casillas
Cedula profesional: 6601723


DATOS DEL PROYECTO

Proyecto:
Propietario:
Dirección: El Centenario, La Paz, B. C. S.
Localización:
Clave:
D.R.O. Ing. Luis Gibrán Urenda Jiménez

Sellos y firmas

Plano: CORTES Y FACHADAS
Escala: Plantas 1:50
Fecha: 31/07/2025
Nº plano: ARQ-03


3/3

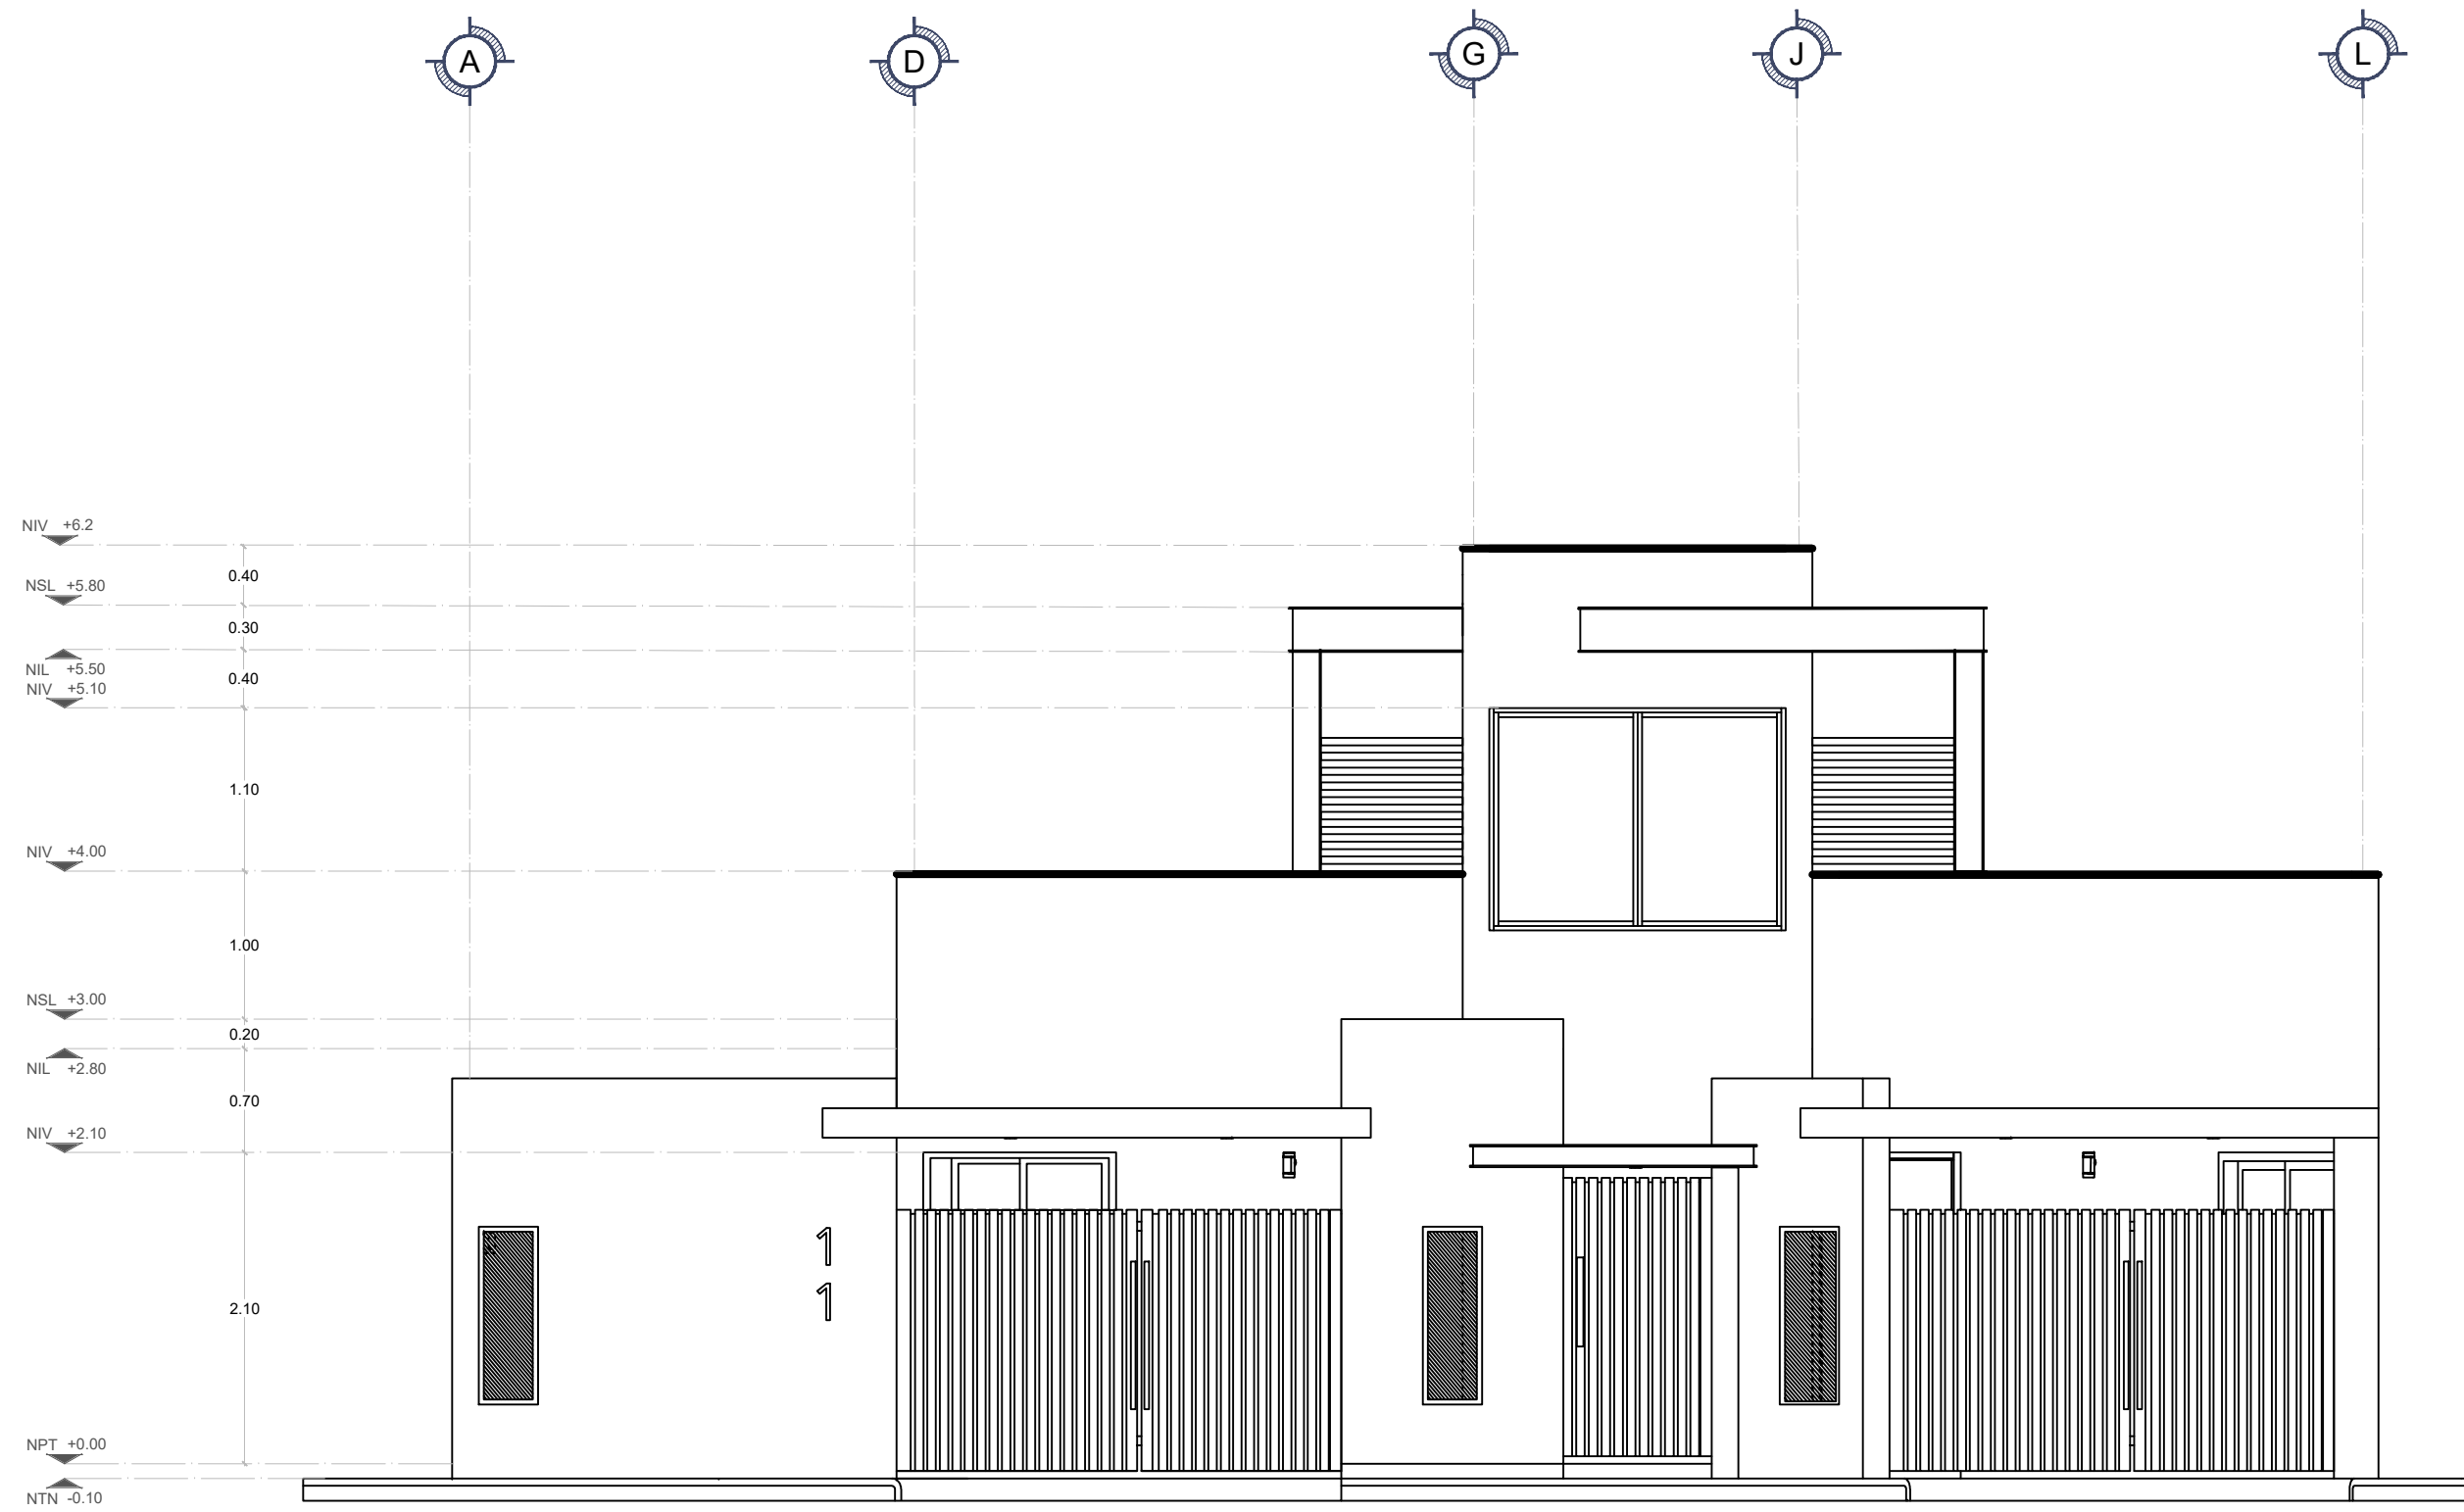


Fachada principal
Esc. 1:50



Fachada Posterior
Esc. 1:50

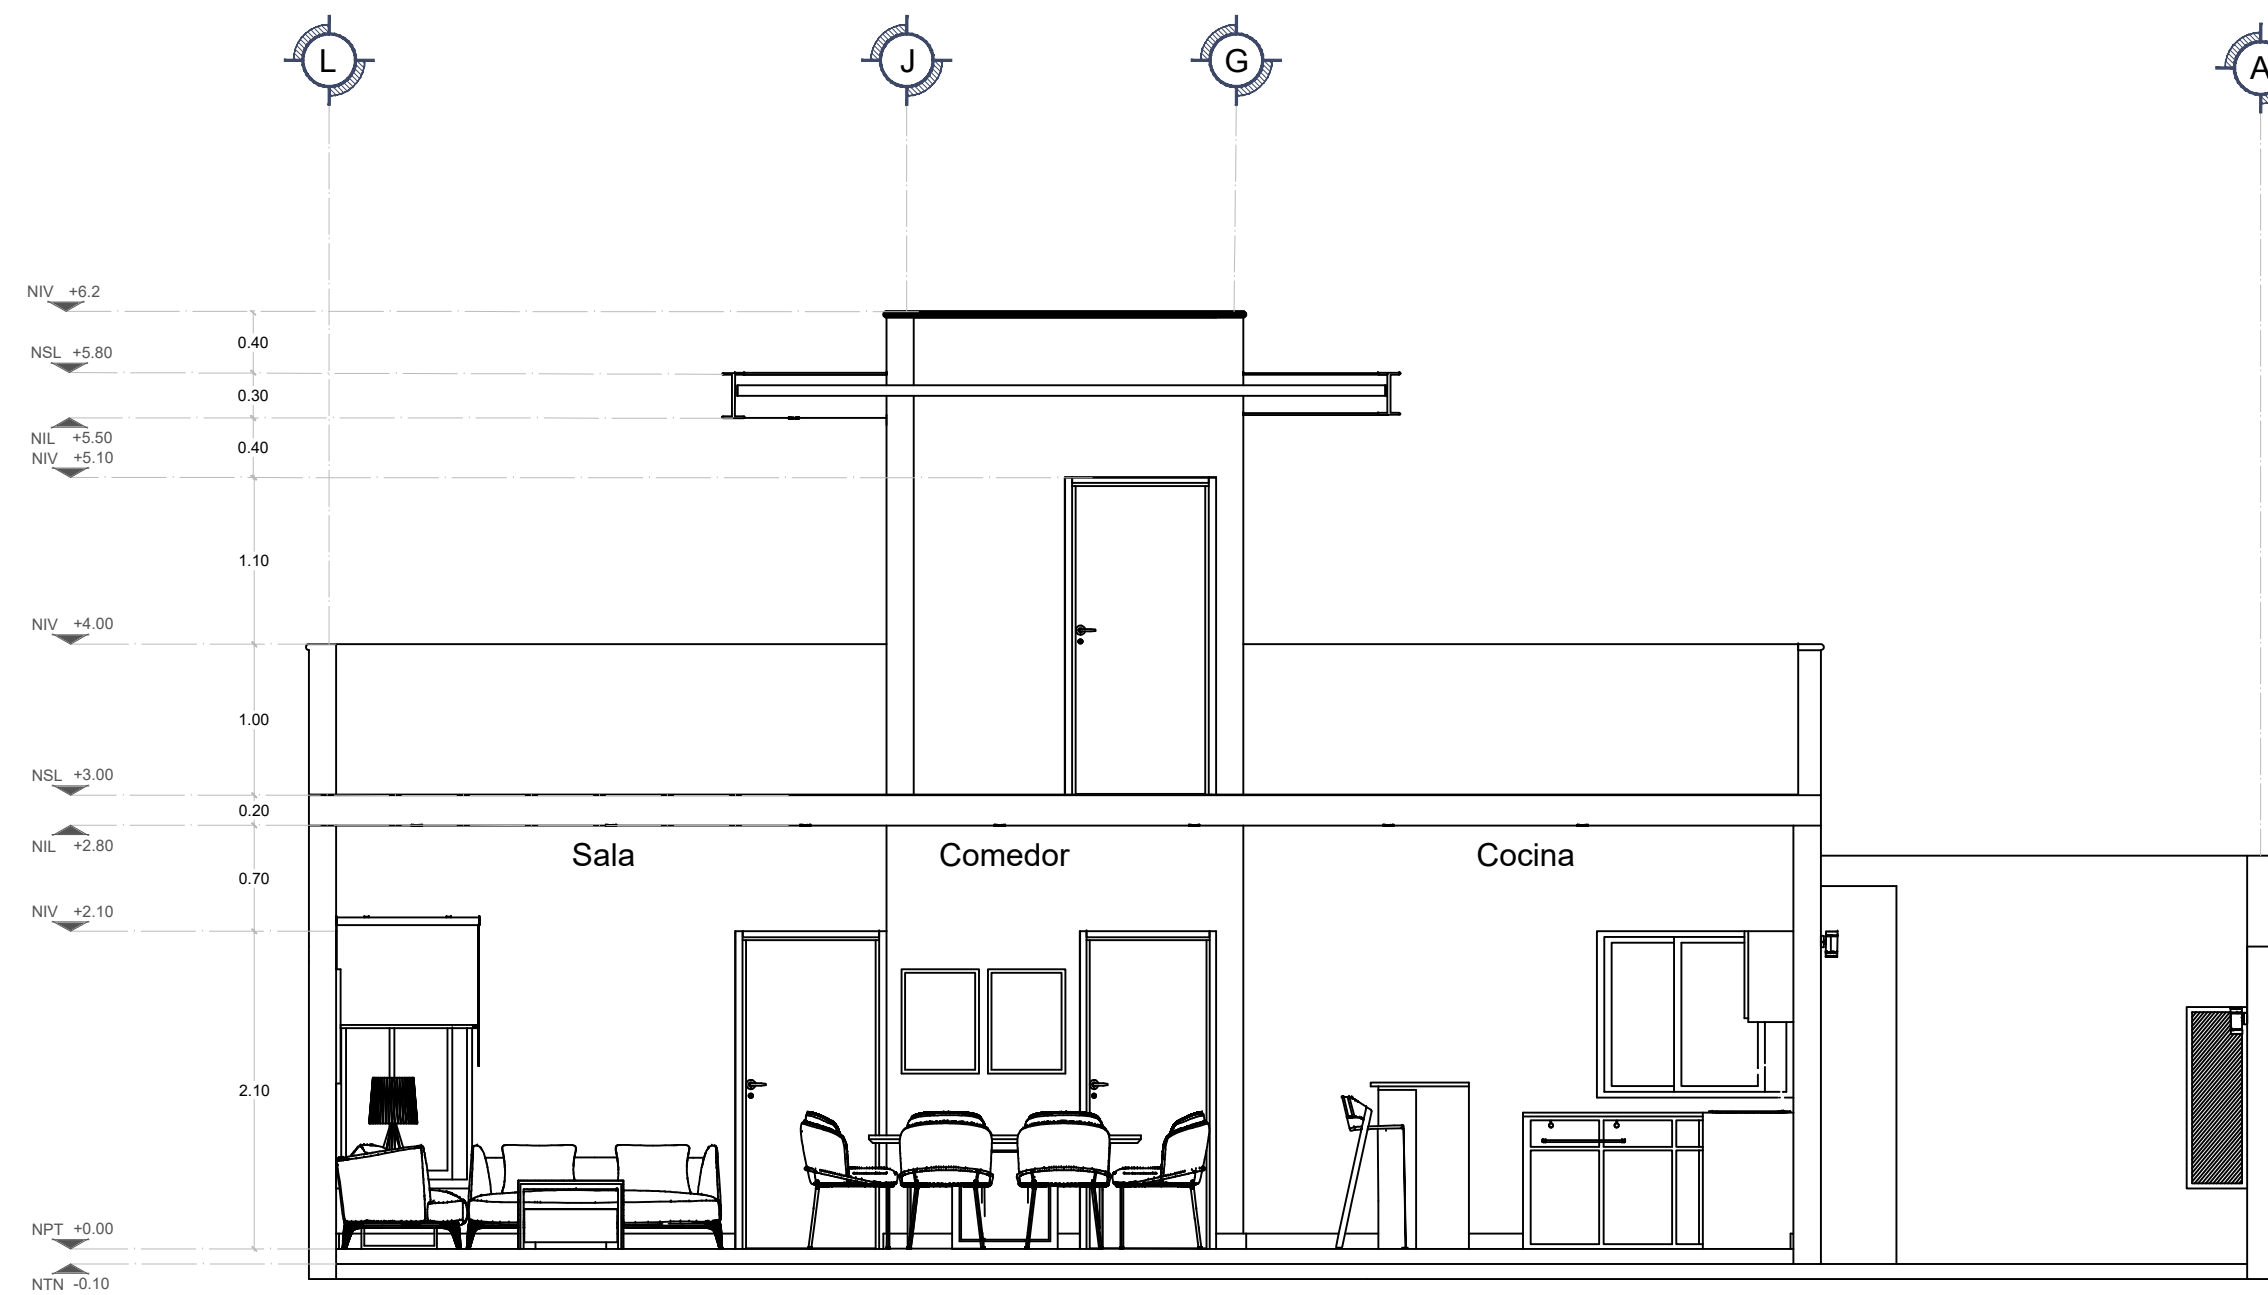

Corte Transversal B, B'
Esc. 1:50

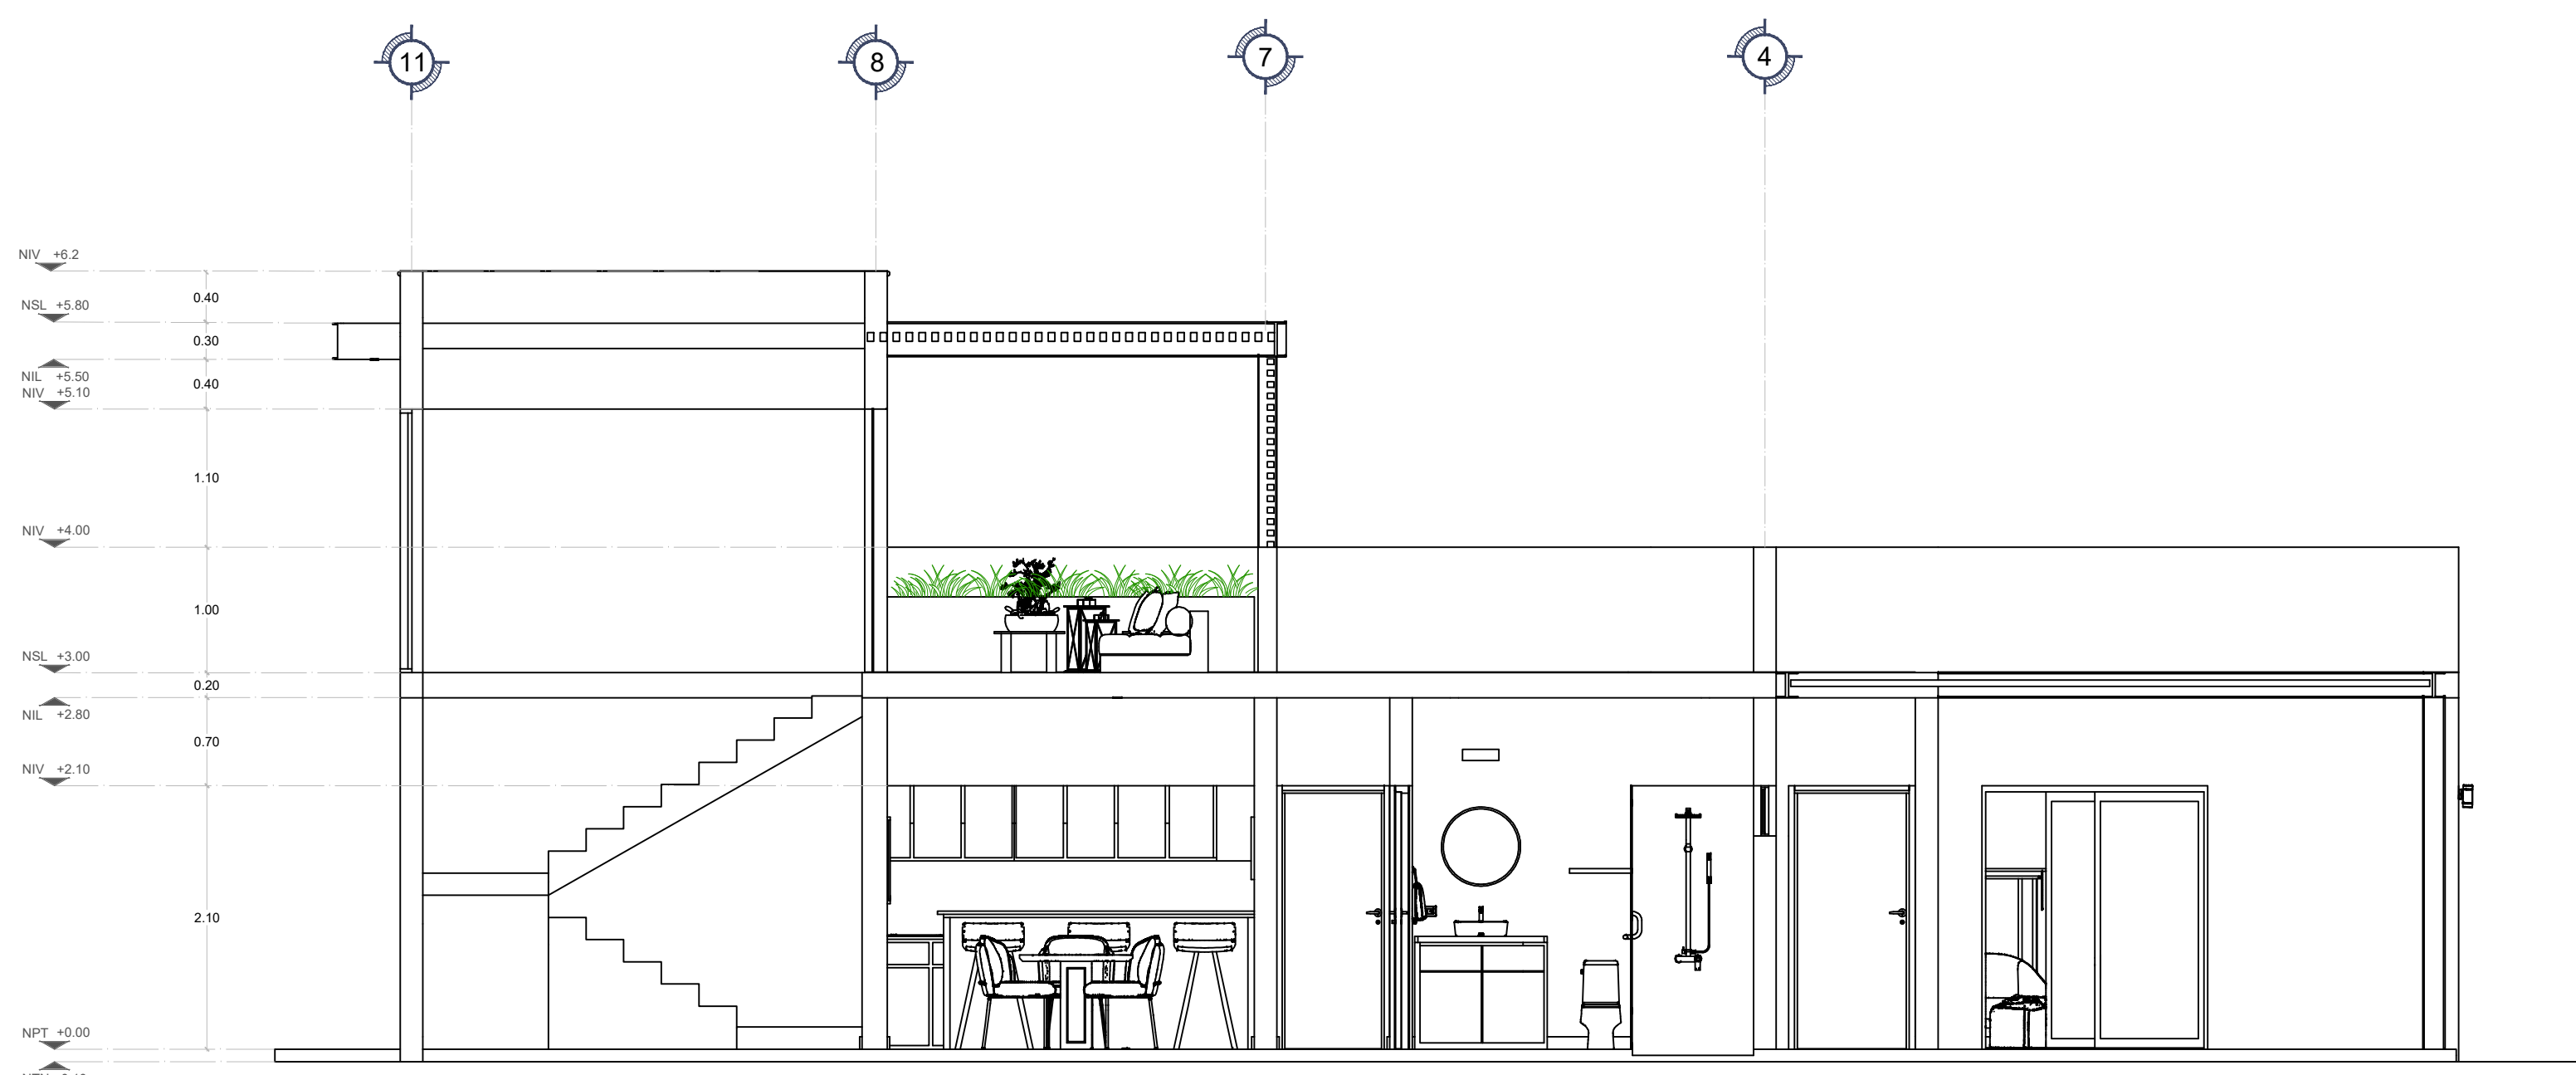

Corte Longitudinal A, A'
Esc. 1:50