
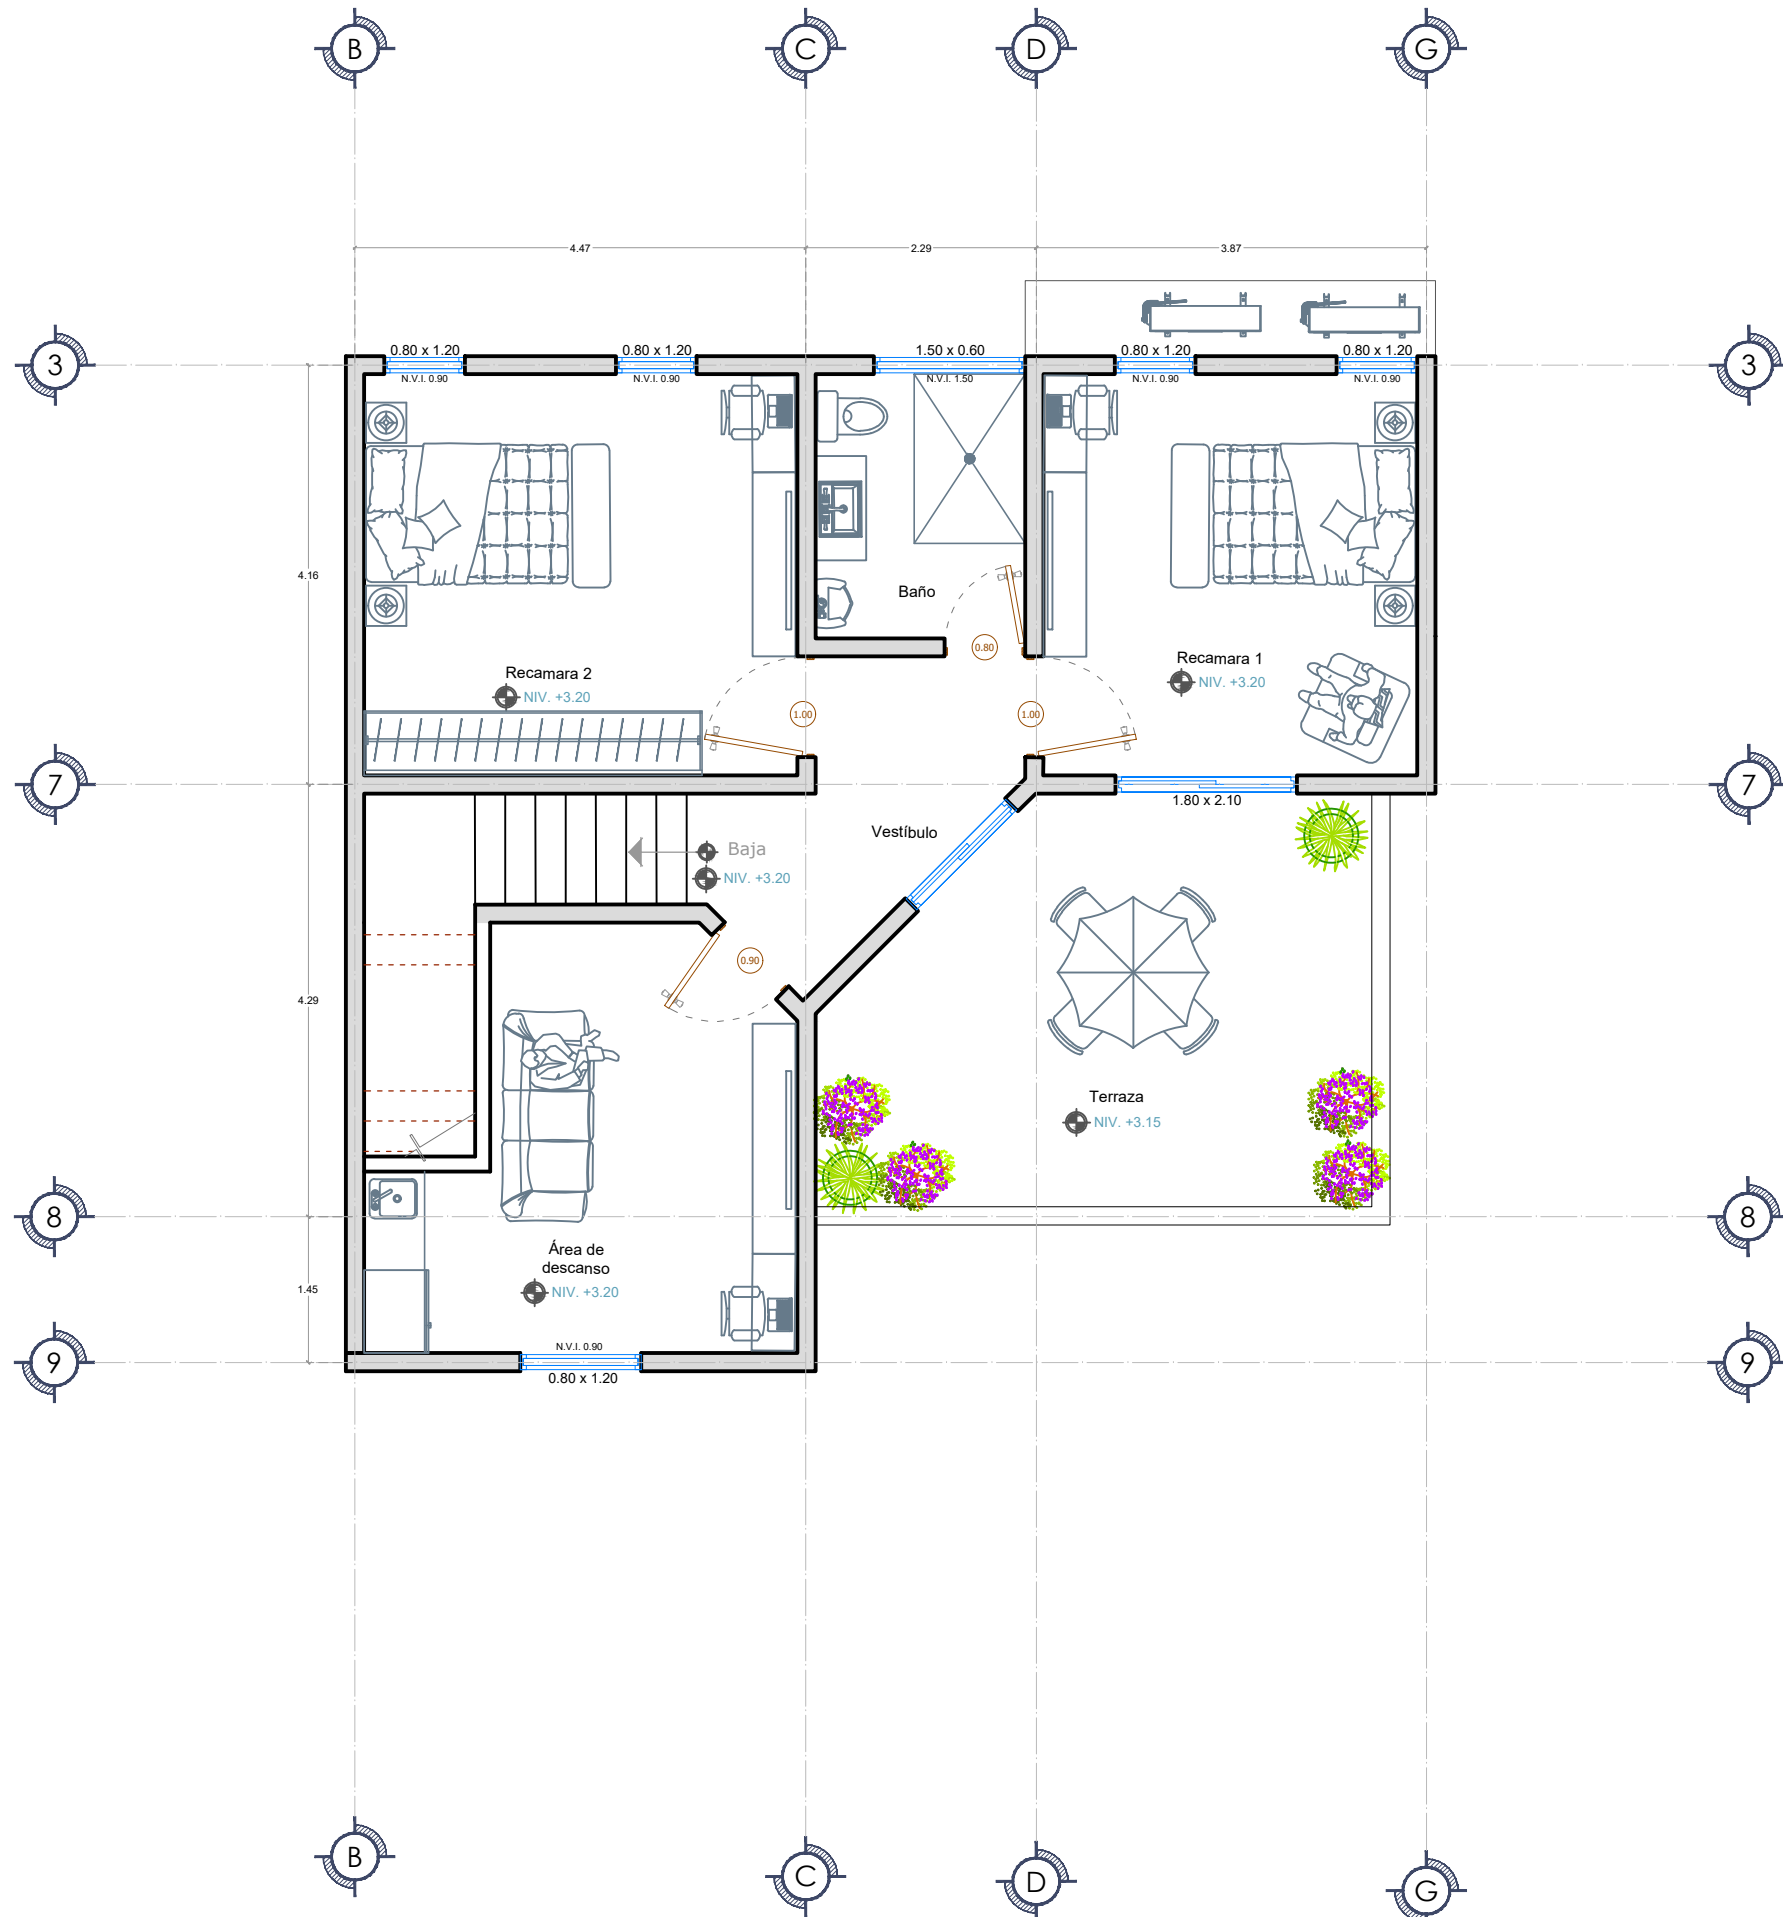


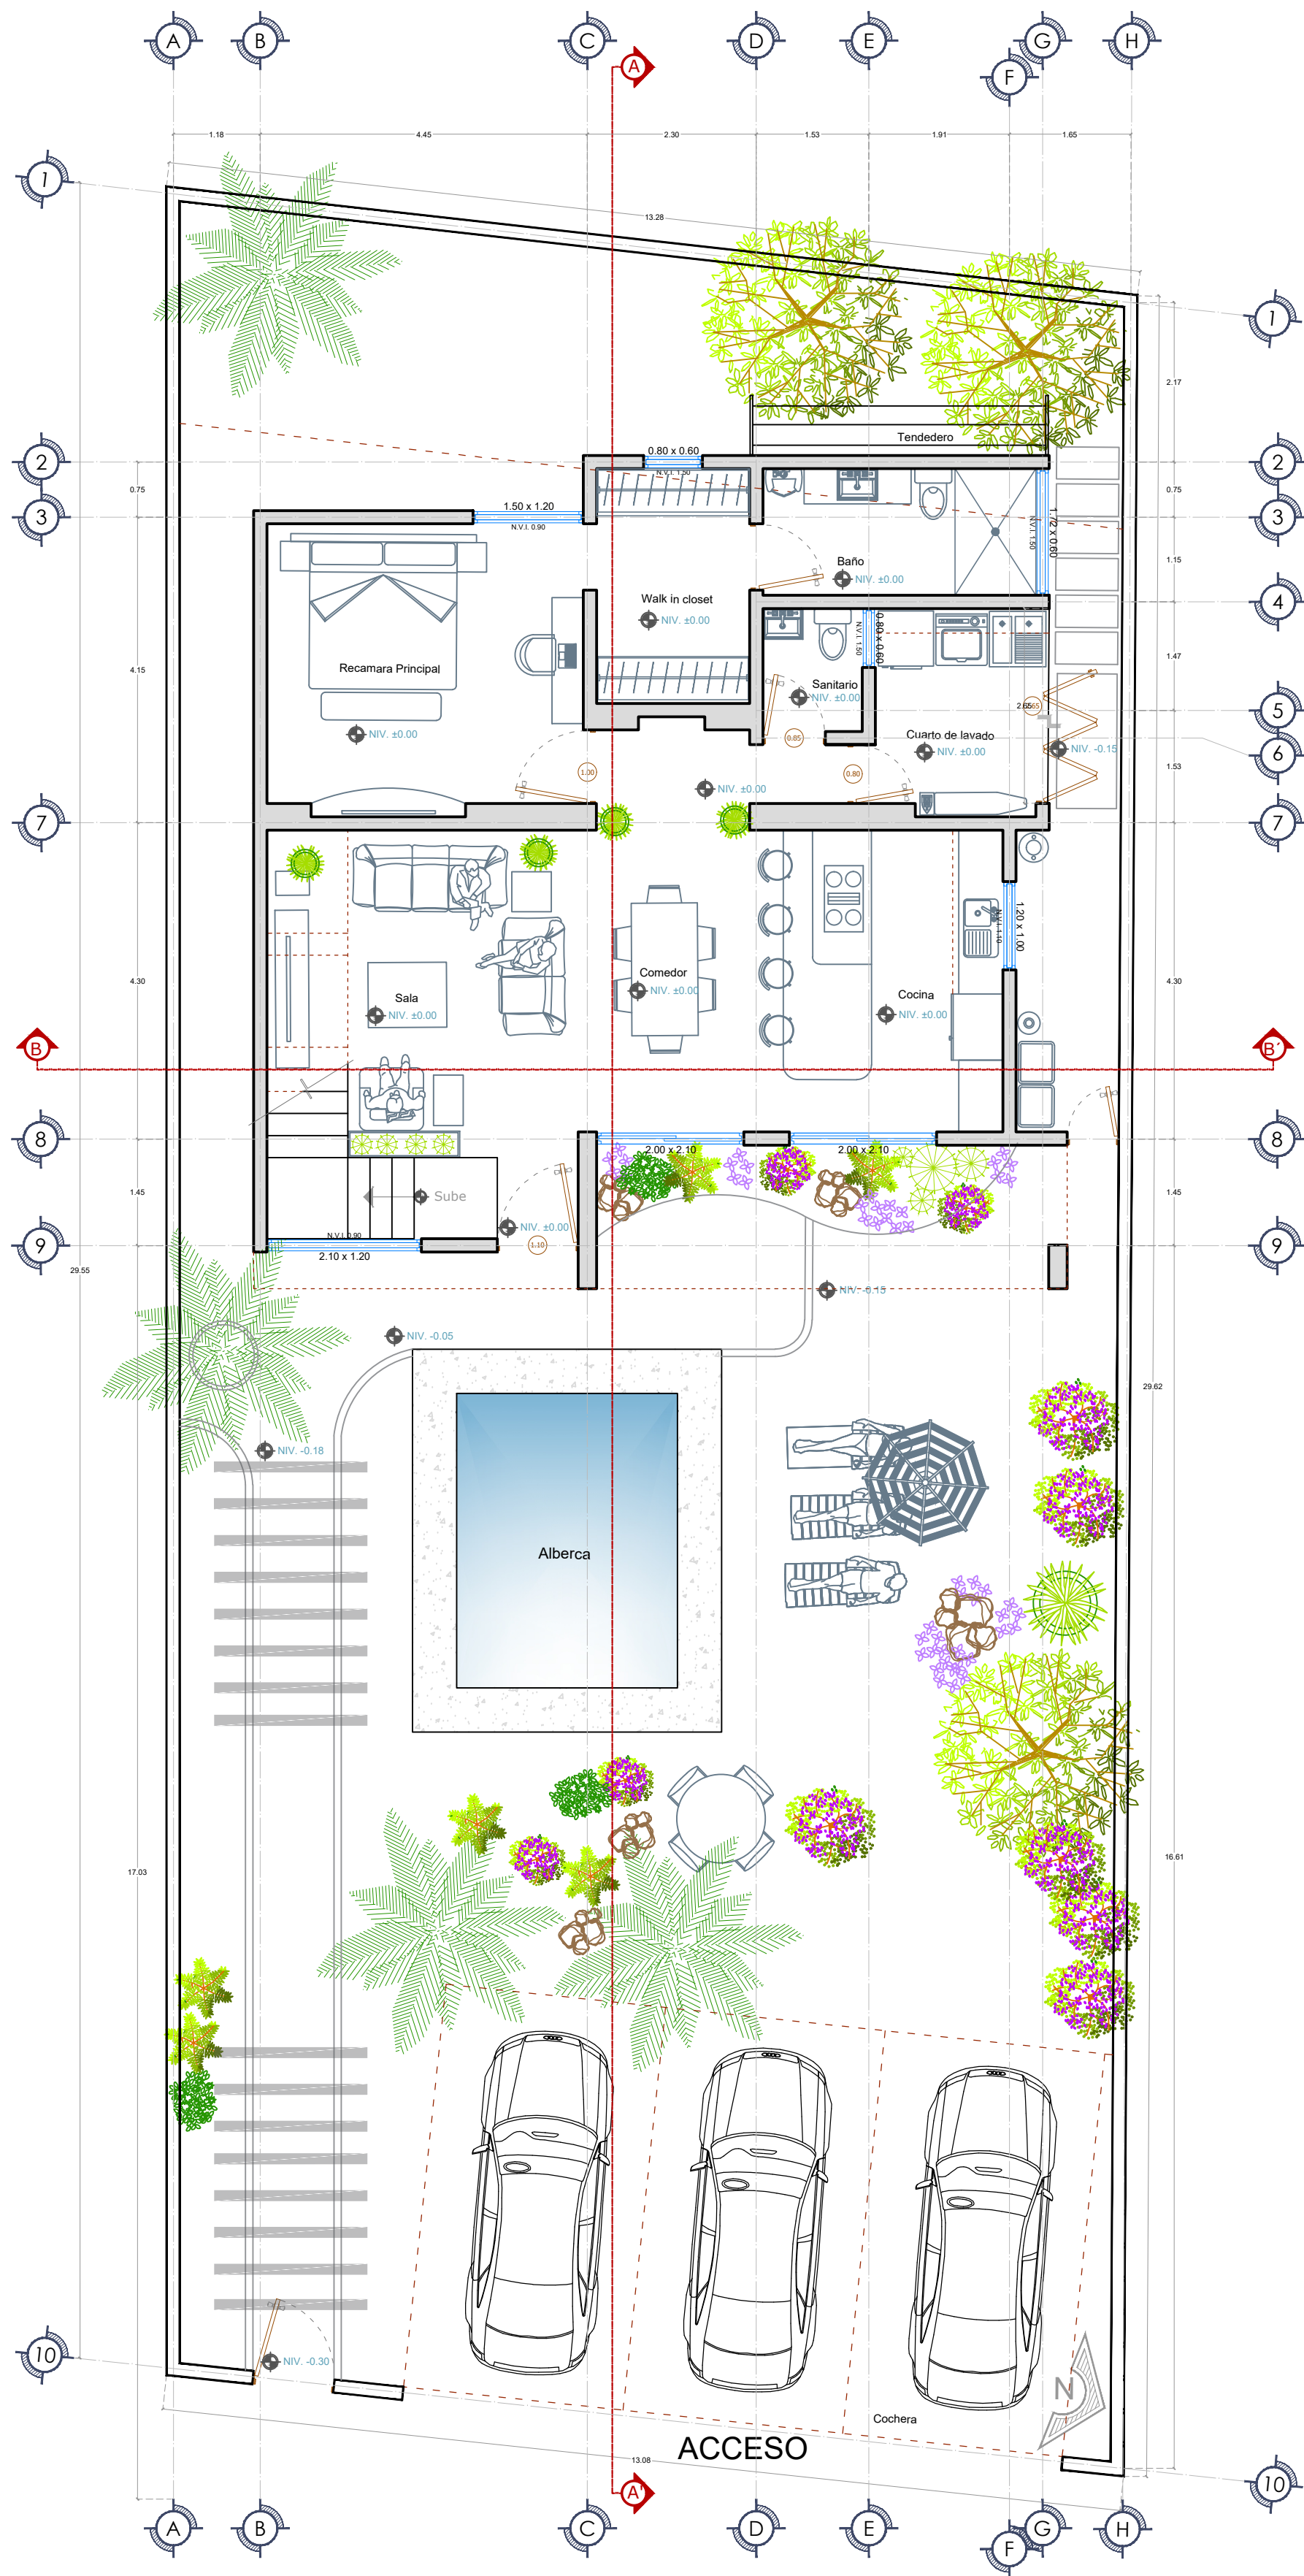

Diseño: ING. JUAN LUIS HIRALES
Contacto: ing.jlh@hotmail.com
Cel. 612-21-3-33-05
Dibujó: Grupo Project Construcciones
Calculó: Ing. Juan Luis Hiraes Casillas
Cedula profesional: 6601723

DATOS DEL PROYECTO

Proyecto:
Propietario:
Dirección: Chametla, La Paz, B. C. S.
Localización:
Clave:
D.R.O.: Ing. Luis Gibrán Urenda Jiménez

Sellos y firmas:
Plano: ARQUITECTÓNICO
Escala: Plantas 1:75
Fecha: 31/07/2025
Nº plano: ARQ-01
1/1