



FRACCIONAMIENTO RESIDENCIAL

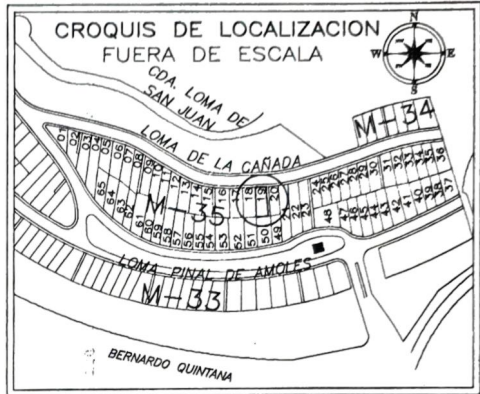

Calle Loma de la Cañada 113 Fracc. Vista Dorada C.P. 76160
Sgo. de Querétaro, Qro. Tel. /Fax: 01 (442) 223-10-66

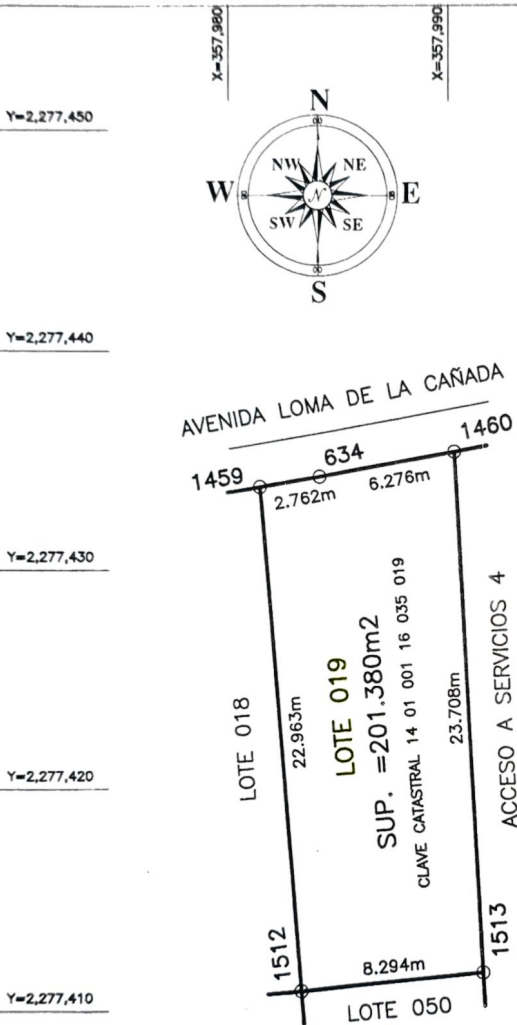

RELACIÓN DE MEDIDAS Y COLINDANCIAS

RUMBO	DISTANCIAS	COLINDANCIAS
NOR-OESTE	2.762m	AVENIDA LOMA DE LA CAÑADA
NOR-ESTE	23.708m	ACCESO A SERVICIOS 4
SUR-ESTE	8.294m	LOTE 050
SUR-OESTE	22.963m	LOTE 018

CUADRO DE CONSTRUCCION DE LOS LINDEROS FISICOS

VERT	COORDENADAS		ANGULO INTERIOR	LADO	AZIMUT	RUMBO	DISTANCIA
	N (Y)	E (X)					
01459	2'277,433.8085	357,981.3807	95° 4' 10.5863"	01459-00634	80° 7' 37.8899"	NE	2.7620
00634	2'277,434.2821	357,984.1018	180° 42' 40.7125"	00634-01460	79° 24' 56.9774"	NE	6.2759
01460	2'277,435.4349	357,990.2709	82° 31' 15.6887"	01460-01513	176° 53' 41.2887"	SE	23.7082
01513	2'277,411.7614	357,991.5552	92° 40' 36.8084"	01513-01512	264° 13' 4.4803"	SW	8.2938
01512	2'277,410.9259	357,983.3036	89° 1' 16.2040"	01512-01459	355° 11' 48.2763"	NW	22.9633

SUPERFICIE= 201.380m²

PERIMETRO= 64.003m

NOTA:

Para la elaboración del presente plano se tomaron la superficie y las medidas físicas indicadas en el plano general de la manzana 35 correspondiente al deslinde catastral con número de folio 2006156 certificado por el departamento de la dirección de catastro del Municipio de Querétaro, Qro., de fecha 15 de Diciembre del 2006.

LEVANTO Y CALCULO JOSE MIGUEL TORO AV. POPOCATEPETL No. 100, 1er. Piso, Int. 205, Col. Las Palmas C.P. 76040, Querétaro, Qro. TELS. 01 (442) 248'53'97 Y 248'53'76 topoprocon1@prodigy.net.mx	PREDIO LOTE 019, MANZANA 35		No. de PLANO. 1 EXP. 1370 FECHA 19/DIC/06 ESCALA 1:250
	UBICACION FRACCIONAMIENTO VISTA DORADA, QUERÉTARO		
	PROPIEDAD DE PROMOTORA PINAL DE AMOLES S.A. de C.V.		
	PLANO DE DESLINDE		