


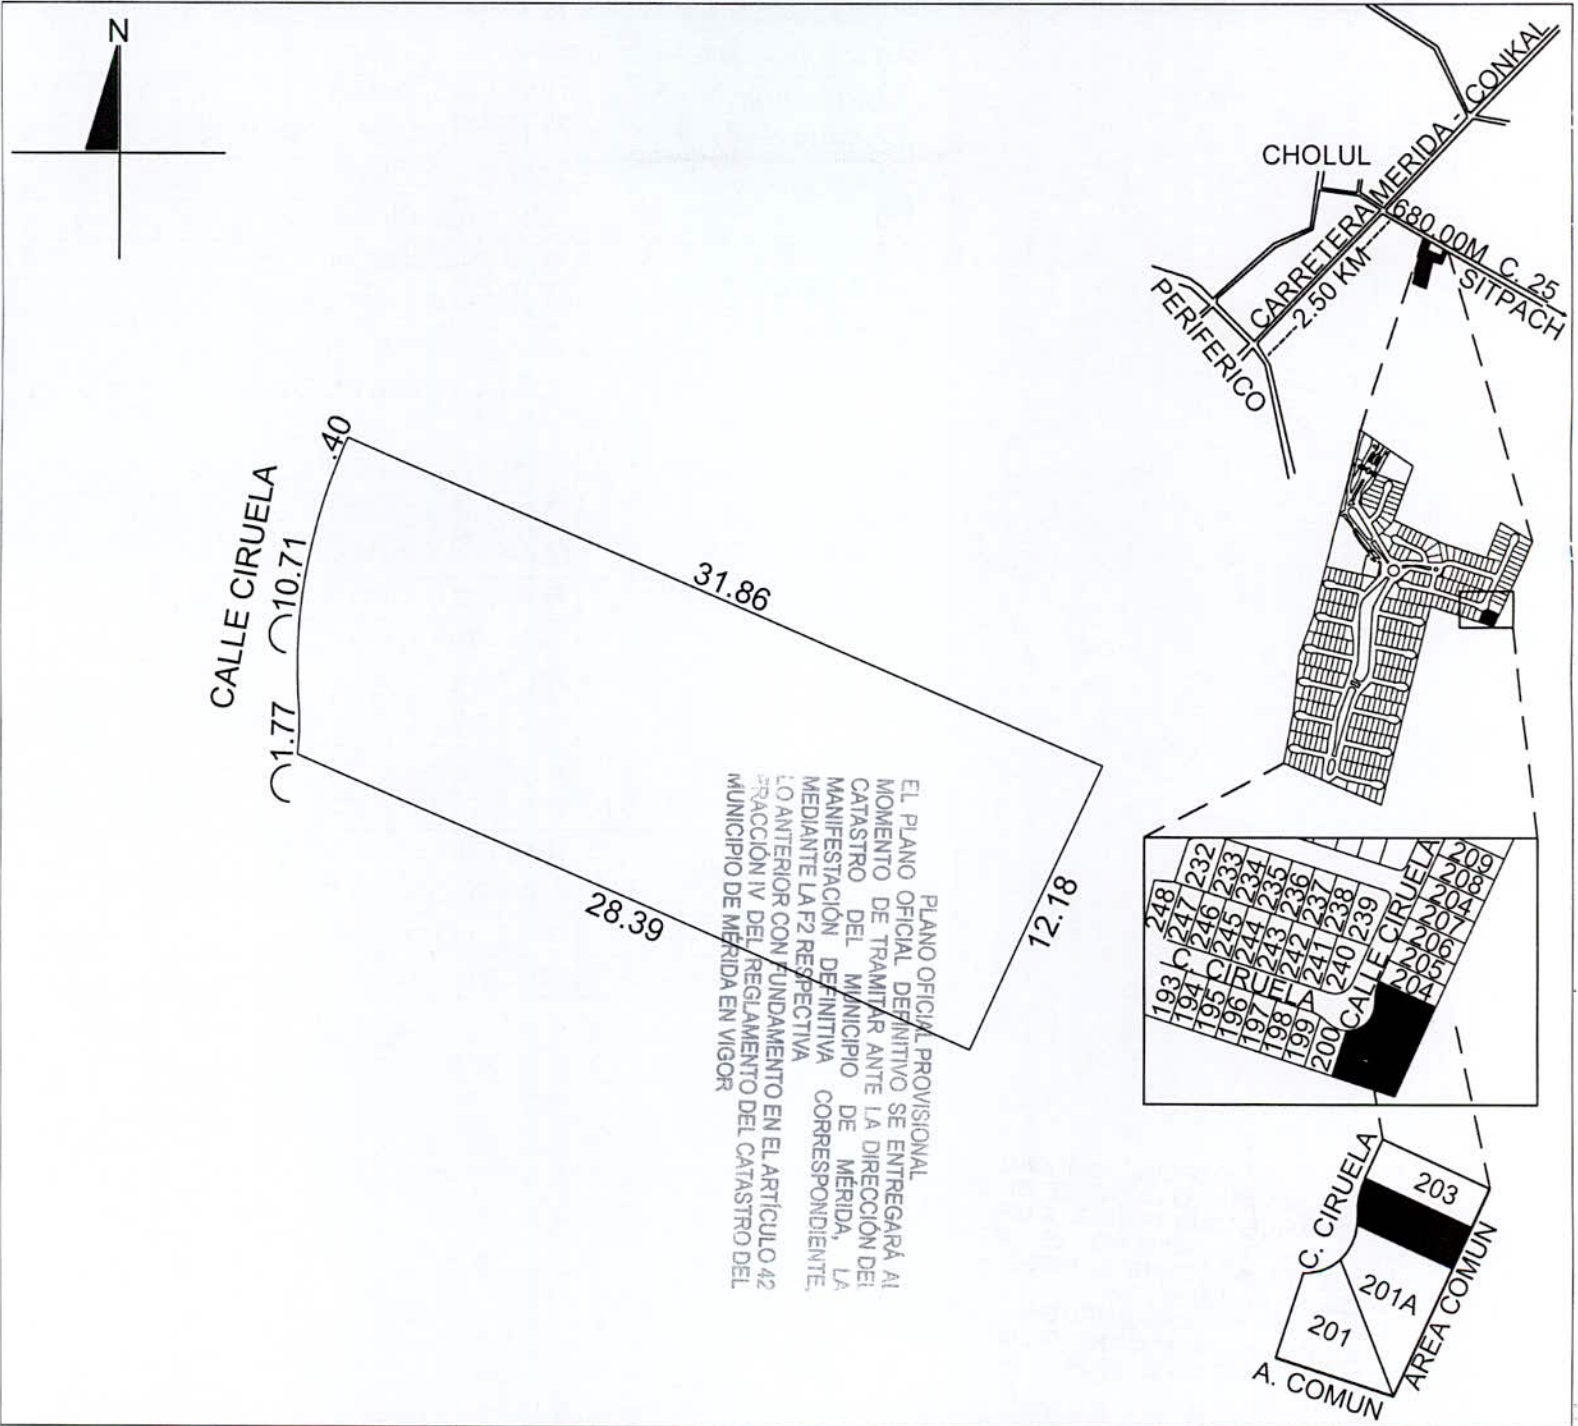

EL PLANO OFICIAL PROVISIONAL
MOMENTO DE TRAMITAR ANTE LA DIRECCION DEL
CATASTRO DEL MUNICIPIO DE MERIDA, LA
MANIFESTACION DEFINITIVA
CORRESPONDIENTE
LO ANTERIOR CON FUNDAMENTO EN EL ARTICULO 42
FRACCION IV DEL REGLAMENTO DEL CATASTRO DEL
MUNICIPIO DE MERIDA EN VIGOR

ESCALA	REVISÓ	AREAS TOTALES	SUP. (M2)	NO. CAT.:	46-0000	FOLIO: -
1:300	10	TERRENO TOTAL	2,066.93	CALLE:	-	
DIBUJÓ: ARQ. NANCY SARAHI SILVA SOLIS REGISTRO: DC21-S015 FIRMA: gepro.urban@gmail.com		TERRENO EXCLUSIVO	2,052.54	TABLAJE:	37953	
		TERRENO COMUN	14.39	COLONIA:	-	
		CONSTRUCCION TOTAL	0.00	LOTE:	202 CALLE CIRUELA	
		CONSTRUCCION EXCLUSIVA	0.00	NIVEL:	-	
		CONSTRUCCION COMUN	0.00	EDIFICIO:	-	
NOTA: ESTE FORMATO ES UNICAMENTE PARA EL USO DE PLANOS DE PREDIOS FORMADOS BAJO EL REGIMEN DE PROPIEDAD EN CONDOMINIO		CUOTA DE PARTICIPACION	18.37300%	SUB-CONDOMINIO:	201	
		UNIDAD DE PROP. EXCLUSIVA	SUP. (M2)	CONDOMINIO:	PARQUE NATURA	
		TERRENO EXCLUSIVO	377.11	LOCALIDAD:	MERIDA	
		CONSTRUCCION EXCLUSIVA	0.00	MUNICIPIO:	MERIDA	
		TERRENO COMUN	2.64	USO:	SOLAR	
FECHA: 08 DE MARZO DE 2023		CONSTRUCCION COMUN	0.00	CLASE:	RUSTICO	

AREAS COMUNES TOTALES

SUP. (M2)

CONDOMINIO PARQUE NATURA	TERRENO COMUN 1)	1,310.13
	CONSTRUCCION COMUN 2)	28.99
SUBCONDOMINIO 201	TERRENO COMUN 3)	14.39
	CONSTRUCCION COMUN 4)	0.00
SUBCONDOMINIO	TERRENO COMUN 5)	-
	CONSTRUCCION COMUN 6)	-

CUOTA DE PARTICIPACION 18.37300%

AREAS COMUNES DE LA UNIDAD DE PROP. EXCLUSIVA SUP. (M2)

CONDOMINIO PARQUE NATURA	TERRENO COMUN 1)	240.71
	CONSTRUCCION COMUN 2)	5.33
SUBCONDOMINIO 201	TERRENO COMUN 3)	2.64
	CONSTRUCCION COMUN 4)	0.00
SUBCONDOMINIO	TERRENO COMUN 5)	0.00
	CONSTRUCCION COMUN 6)	0.00

DESGLOSE DE AREAS (CEDULA CATASTRAL)

SUP. (M2)

SUBCONDOMINIO	TERRENO EXCLUSIVO	377.11
	CONSTRUCCION EXCLUSIVA	0.00
SUMA DE 1 + 3 + 5	TERRENO COMUN	243.35
SUMA DE 2 + 4 + 6	CONSTRUCCION COMUN	5.33

PLANO OFICIAL PROVISIONAL
EL PLANO OFICIAL DEFINITIVO SE ENTREGARÁ AL
MOMENTO DE TRAMITAR ANTE LA DIRECCIÓN DEL
CATASTRO DEL MUNICIPIO DE MÉRIDA, LA
MANIFESTACIÓN DEFINITIVA CORRESPONDIENTE,
MEDIANTE LA F2 RESPECTIVA
LO ANTERIOR CON FUNDAMENTO EN EL ARTÍCULO 42
FRACCIÓN IV DEL REGLAMENTO DEL CATASTRO DEL
MUNICIPIO DE MÉRIDA EN VIGOR

ESCALA	REVISÓ	AREAS TOTALES	SUP. (M2)	NO. CAT.:	46-0000	FOLIO: -
1:300		TERRENO TOTAL	2,066.93	CALLE:	-	
DIBUJÓ: ARQ. NANCY SARAHI SILVA SOLIS REGISTRO: DC21-S015 FIRMA: gepro.urban@gmail.com		TERRENO EXCLUSIVO	2,052.54	TABLAJE:	37953	
		TERRENO COMUN	14.39	COLONIA:	-	
		CONSTRUCCION TOTAL	0.00	LOTE:	202 CALLE CIRUELA	
		CONSTRUCCION EXCLUSIVA	0.00	NIVEL:	-	
		CONSTRUCCION COMUN	0.00	EDIFICIO:	-	
NOTA: ESTE FORMATO ES UNICAMENTE PARA EL USO DE PLANOS DE PREDIOS FORMADOS BAJO EL REGIMEN DE PROPIEDAD EN CONDOMINIO		CUOTA DE PARTICIPACION	18.37300%	SUB- CONDOMINIO:	201	
		UNIDAD DE PROP. EXCLUSIVA	SUP. (M2)	CONDOMINIO:	PARQUE NATURA	
		TERRENO EXCLUSIVO	377.11	LOCALIDAD:	MERIDA	
		CONSTRUCCION EXCLUSIVA	0.00	MUNICIPIO:	MERIDA	
		TERRENO COMUN	2.64	USO:	SOLAR	
FECHA: 08 DE MARZO DE 2023		CONSTRUCCION COMUN	0.00	CLASE:	RUSTICO	