


PROYECCION UTM ZONA 19 NORTE
FACTOR UTM = 0.9996457944325

VERTICE	X	Y	RUMBO	DISTANCIA
1	560120.09	2040534.67	S 40°-36' W	6.20
2	560116.05	2040529.96	S 41°-17' W	4.82
3	560112.87	2040526.34	S 46°-55' W	4.44
4	560109.63	2040523.31	S 53°-17' W	4.38
5	560106.12	2040520.69	S 60°-45' W	5.93
6	560100.95	2040517.80	S 69°-29' W	6.14
7	560095.20	2040515.64	S 76°-37' W	3.71
8	560091.59	2040514.79	S 82°-01' W	3.76
9	560087.87	2040514.26	S 87°-43' W	4.12
10	560083.75	2040514.10	N 86°-47' W	3.48
11	560080.27	2040514.29	N 07°-39' E	51.24
12	560087.09	2040565.08	S 85°-09' E	1.47
13	5600286.55	2040564.96	N 286°-47' E	1.70
14	560090.25	2040565.00	N 81°-43' E	2.00
15	560092.23	2040565.28	N 73°-43' E	2.18
16	560094.33	2040565.90	N 66°-22' E	1.66
17	560095.85	2040566.56	N 59°-24' E	1.99
18	560097.56	2040567.57	S 34°-24' E	39.87

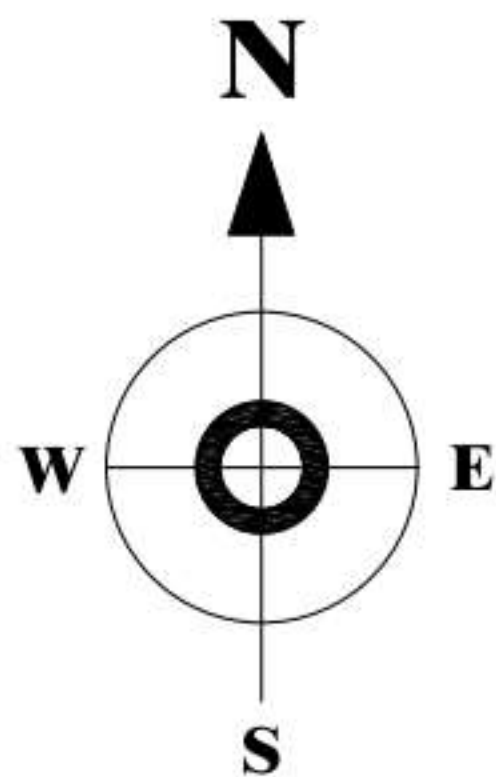

REPUBLICA DOMINICANA
PODER JUDICIAL
JURISDICCION INMOBILIARIA
DIRECCION REGIONAL DE MENSURAS CATASTRALES
DEPARTAMENTO ESTE

PLANO INDIVIDUAL

OPERACION: SUBDIVISION

DESIGNACION CATASTRAL POSICIONAL:

DESIGNACIÓN CATASTRAL DE ORIGEN:
P.No.506401019637
DISTRITO CATASTRAL No.:
DESIGNACIÓN TEMPORAL: 42021020994_1_273

PROVINCIA: LA ALTAGRACIA

MUNICIPIO: HIGUEY

SECCION: JINA JARAGUA

LUGAR: JUANILLO

REFERENCIAS DE UBICACIÓN:
DESDE HIGUEY TOMAR AVENIDA JOSÉ AUDILIO SANTANA HASTA LA AUTOPISTA DEL CORAL, LUEGO TOMAR LA CARRETERA PUNTA CANA JUANILLO HASTA EL COMPLEJO TURÍSTICO CAP CANA. DENTRO DEL COMPLEJO TOMAR CALLE BOULEVARD CENTRAL EN DIRECCIÓN NORTE – SUR HASTA CALLE BOULEVARD FARALLÓN. LOS INMUEBLES ESTAN UBICADOS AL SUR DE CALLE BOULEVARD FARALLÓN.

SUPERFICIE A REGISTRAR PARCELA: 1,319.71 m2
ESCALA: 1: 400

OBSERVACIONES:
"Las Designaciones Temporales 42021020994_1_1 a 42021020994_1_284 son beneficiadas con el Paso Común identificado como Designación Temporal 42021020994_1_285 con un área a registrar de 177,065.88 m2". Ver detalles en el informe técnico.

No. LAMINA
274
286

Certifico haber realizado el trabajo en el terreno conforme a lo dispuesto en el Reglamento General de Mensuras Catastrales

De conformidad con lo dispuesto en el Reglamento General de Mensuras Catastrales

MARCOS ANT. BALBI MENDOZA 25951
NOMBRE DEL PROFESIONAL CODIA:

FECHA Y FIRMA DEL DIRECTOR
DIRECCION REGIONAL DE MENSURAS CATASTRALES
DEPARTAMENTO ESTE

PUNTOS GEOREFERENCIADOS (COORDENADAS UTM ZONA 19 N)				
FACTOR ESCALA COMBINADO = 0.9996457944325				
VERTICE	X	Y	MATERIALIZACION	FECHA
PG-1	560,904.105	2,041,746.924	CLAVO TOPOGRAFICO	19/03/2021
PG-2	560,825.808	2,041,679.393	CLAVO TOPOGRAFICO	19/03/2021

VINCULACION A LA RED GEODESICA DE LA JI

REP JI	EPOCA DE REFERENCIA	FECHA
SPED	2016.434	D.J.158, año 2016

COORDENADAS GEOGRAFICAS

CORS VINCULADA	LATITUD	LONGITUD	VINCULACIÓN	FECHA
RDHI	18°35'52.69384"N	68°43'05.95587"W	SPED	20/12/2016

Método de Levantamiento: RTK con Corrección celular con un Trimble R8s Rover.

DESIGNACIÓN TEMPORAL
42021020994_1_274

DESIGNACIÓN TEMPORAL
42021020994_1_277

DESIGNACIÓN TEMPORAL
42021020994_1_272

DESIGNACIÓN TEMPORAL
42021020994_1_285
(PASO COMÚN)