


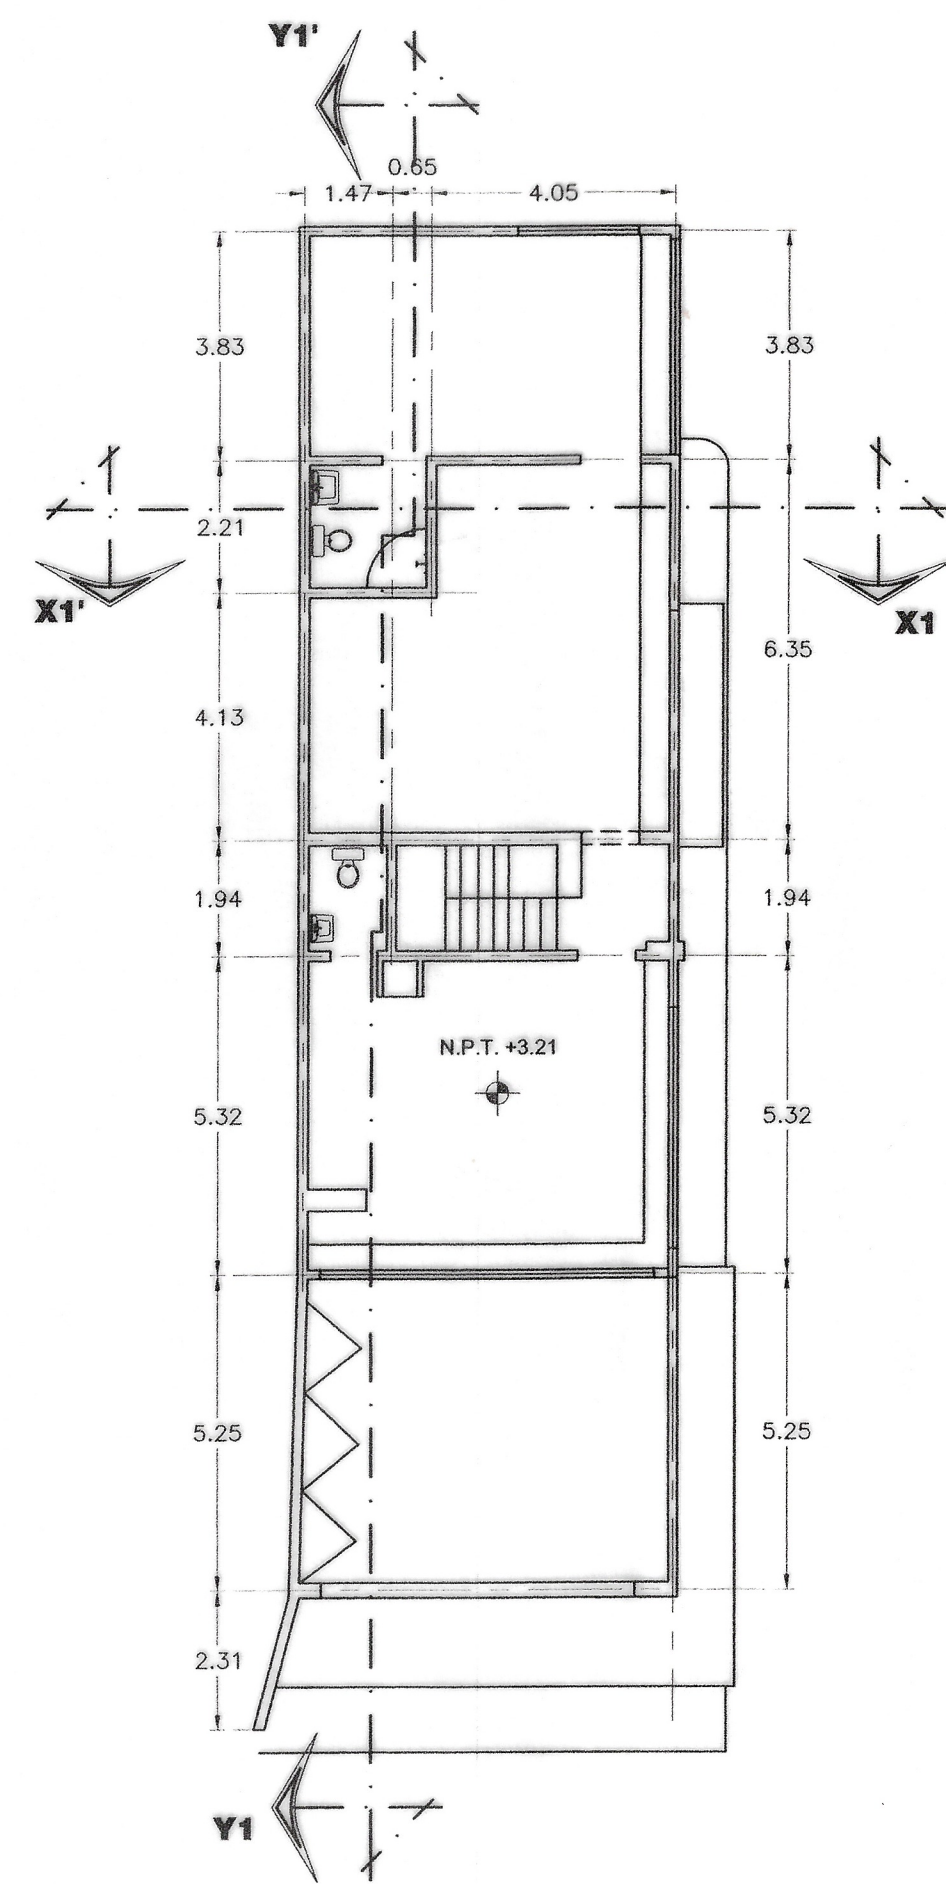
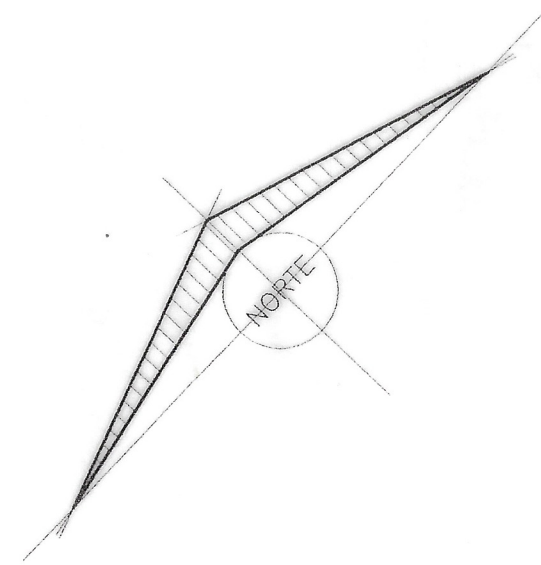


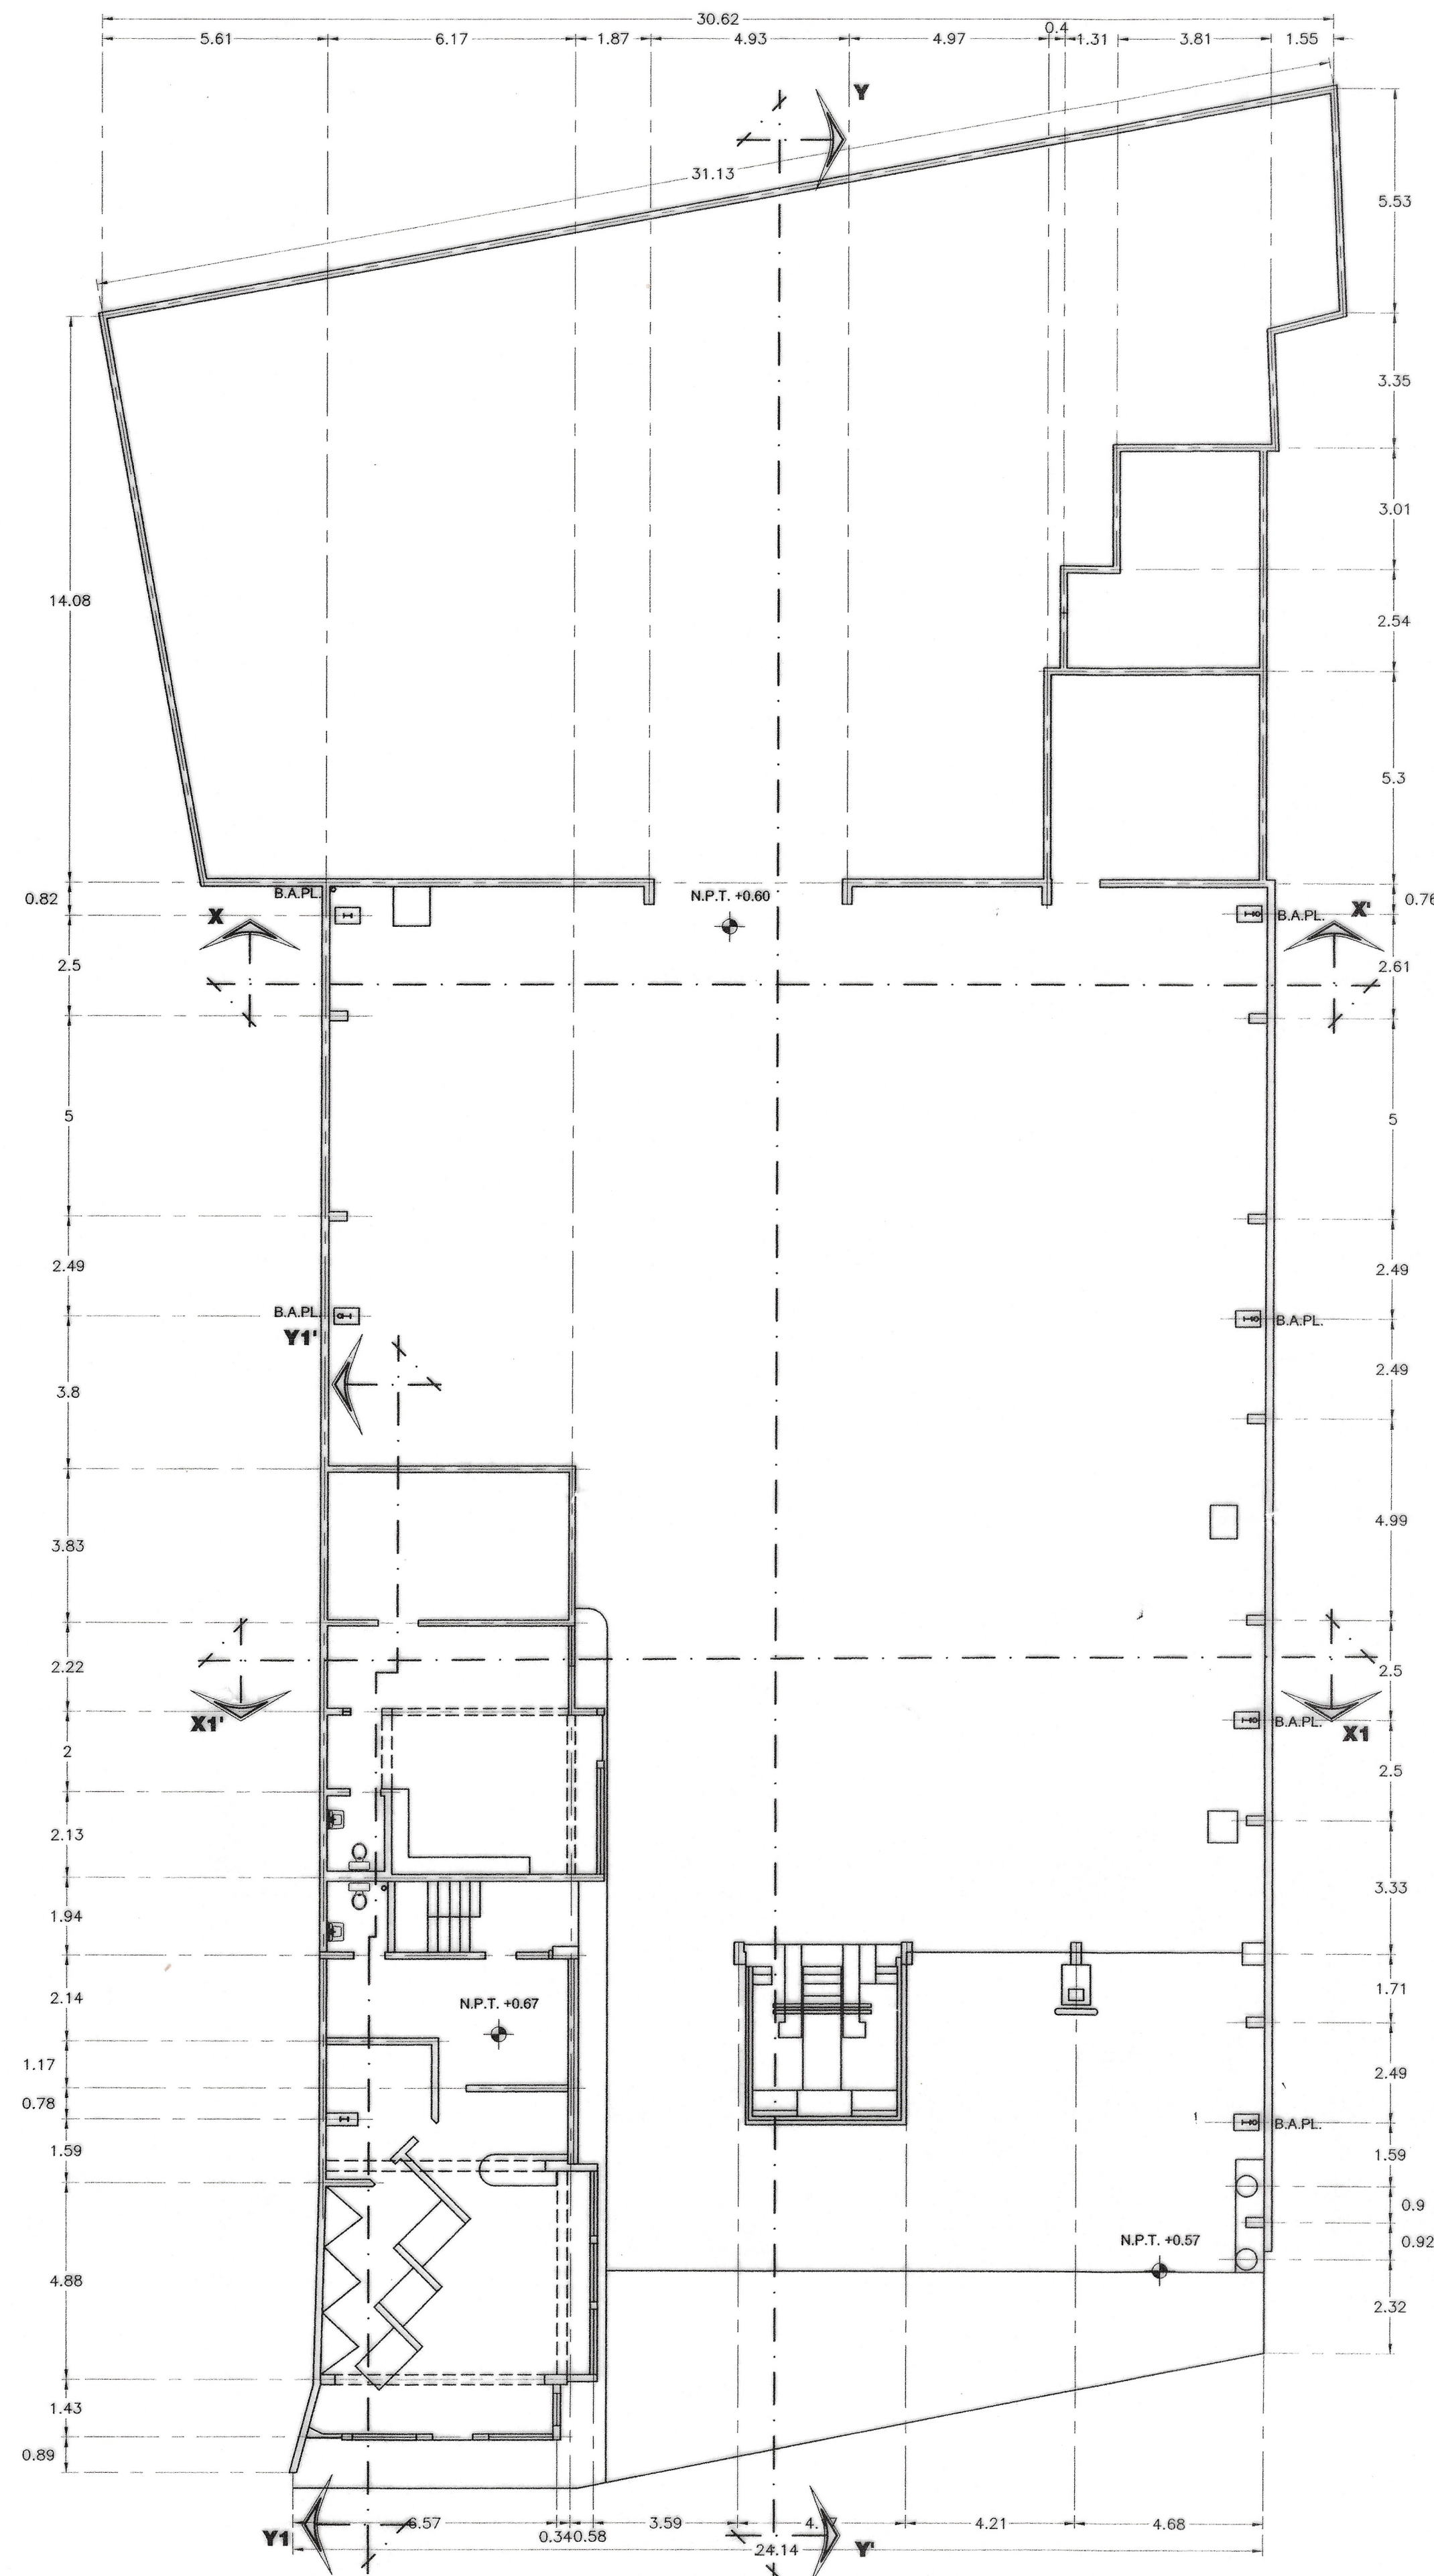

PLANTA ARQUITECTONICA ALTA
ESC. 1:125

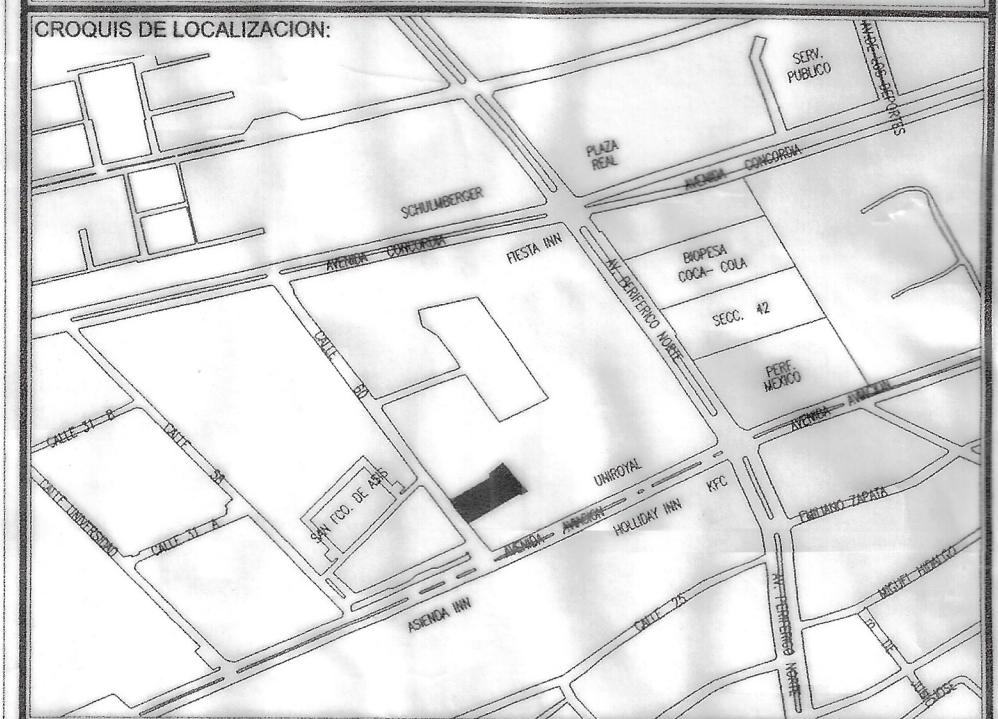

PLANTA ARQUITECTONICA BAJA
ESC. 1:125

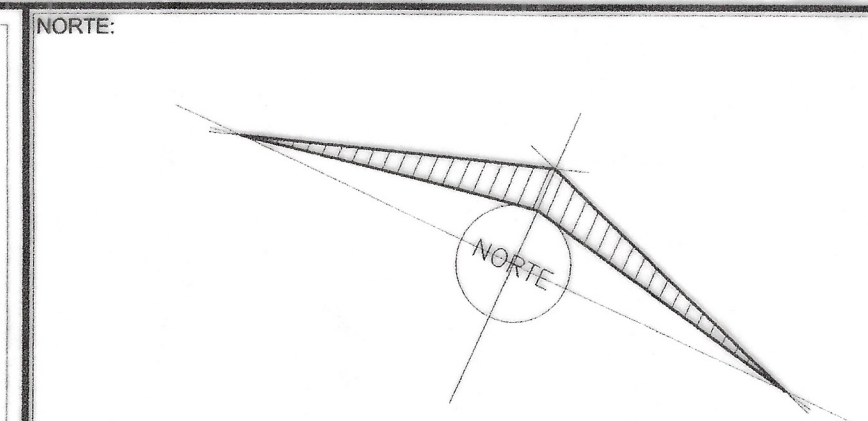

SIMBOLOGIA:

SELLOS Y FIRMAS

PLANO: **PLANTAS ARQUITECTONICAS**

PROPIEDAD: FELICE RE GANEN			
UBICACION: CALLE 60 No. , ENTRE AV. AVIACION Y AV. CONCORDIA COL. PETROLERA			
LUGAR: CD. DEL CARMEN, CAMPECHE.			
LEVANTO: LUIS E. ALVAREZ HDEZ.		DIBUJO: LUIS E. ALVAREZ HDEZ.	
ACOTACION: METROS		ESCALA: INDICADA	
FECHA: DICIEMBRE/2003			
SUP. DE TERRENO: 1372.43 M²	SUP. CONS. NAVE: 819.21 M²	SUP. CONS. OFICINA: 272.29 M²	SUP. CONS. BODEGA: 54.72 M²

RESPONSABLE: *Joaquin Pérez Matta*
ING. JOAQUIN PÉREZ MATTÁ
CED. PROF. : 1610515
REG. DOPDU-005/2006

01