


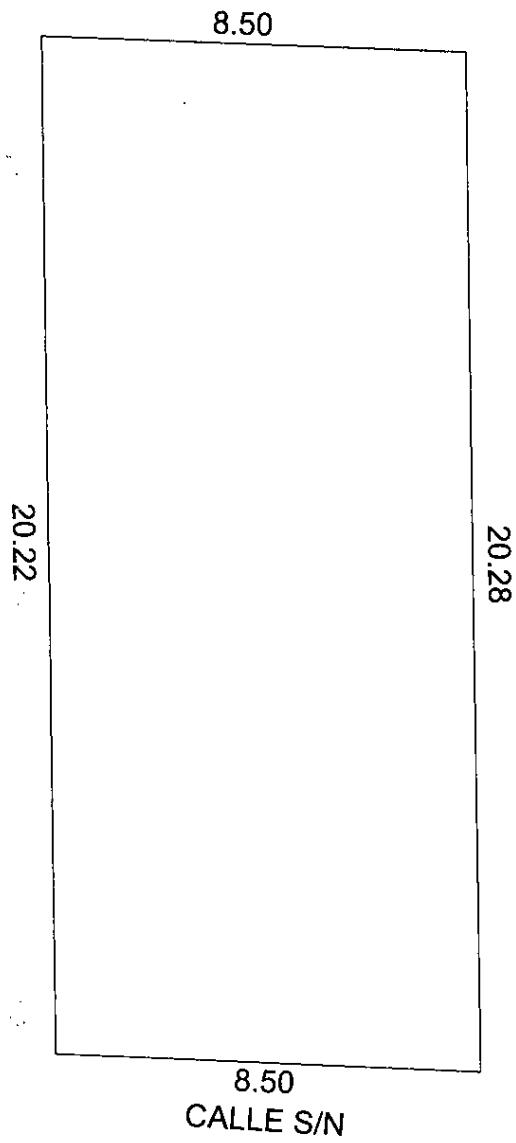

FRACCIÓN 9

FOLIO: 398882



CALLE 36 CALLE S/N
121.91 CALLE S/N

ESCALA 1:150	REVISÓ 
DIBUJÓ	ARQ. NORA BEATRIZ CERVANTES FERNANDEZ
REGISTRO: DC24-C005	
FIRMA:	noriscerv@gmail.com
FECHA:	20 DE FEBRERO DE 2025

SUP. DE TERRENO (M2)
171.89

NO. CAT.:	36-0038	FOLIO:-
CALLE:	-	
TABLAJE:	57431	
COLONIA:	-	
LOCALIDAD:	CHICHI SUAREZ	
MUNICIPIO:	MERIDA	
USO:	SOLAR	
CLASE:	RUSTICO	



MUNICIPIO DE MÉRIDA YUCATÁN

www.merida.gob.mx



El presente acto administrativo ha sido firmado mediante el uso de la Firma Electrónica avanzada, amparada por un certificado vigente a la fecha de su emisión, y es válido, con fundamento en lo dispuesto en los artículos 1, 7, y 12 de la Ley de Firma Electrónica Avanzada; artículo 12 del Reglamento de la Ley de Firma Electrónica Avanzada y el artículo 4 inciso A) fracción IV del Reglamento de Actos y Procedimientos Administrativos del Municipio de Mérida.

UUID: 27AFF2BB-45CF-4A36-86D1-8C18AB5DEF41

<https://efirma.merida.gob.mx/valida/27AFF2BB-45CF-4A36-86D1-8C18AB5DEF41>
