




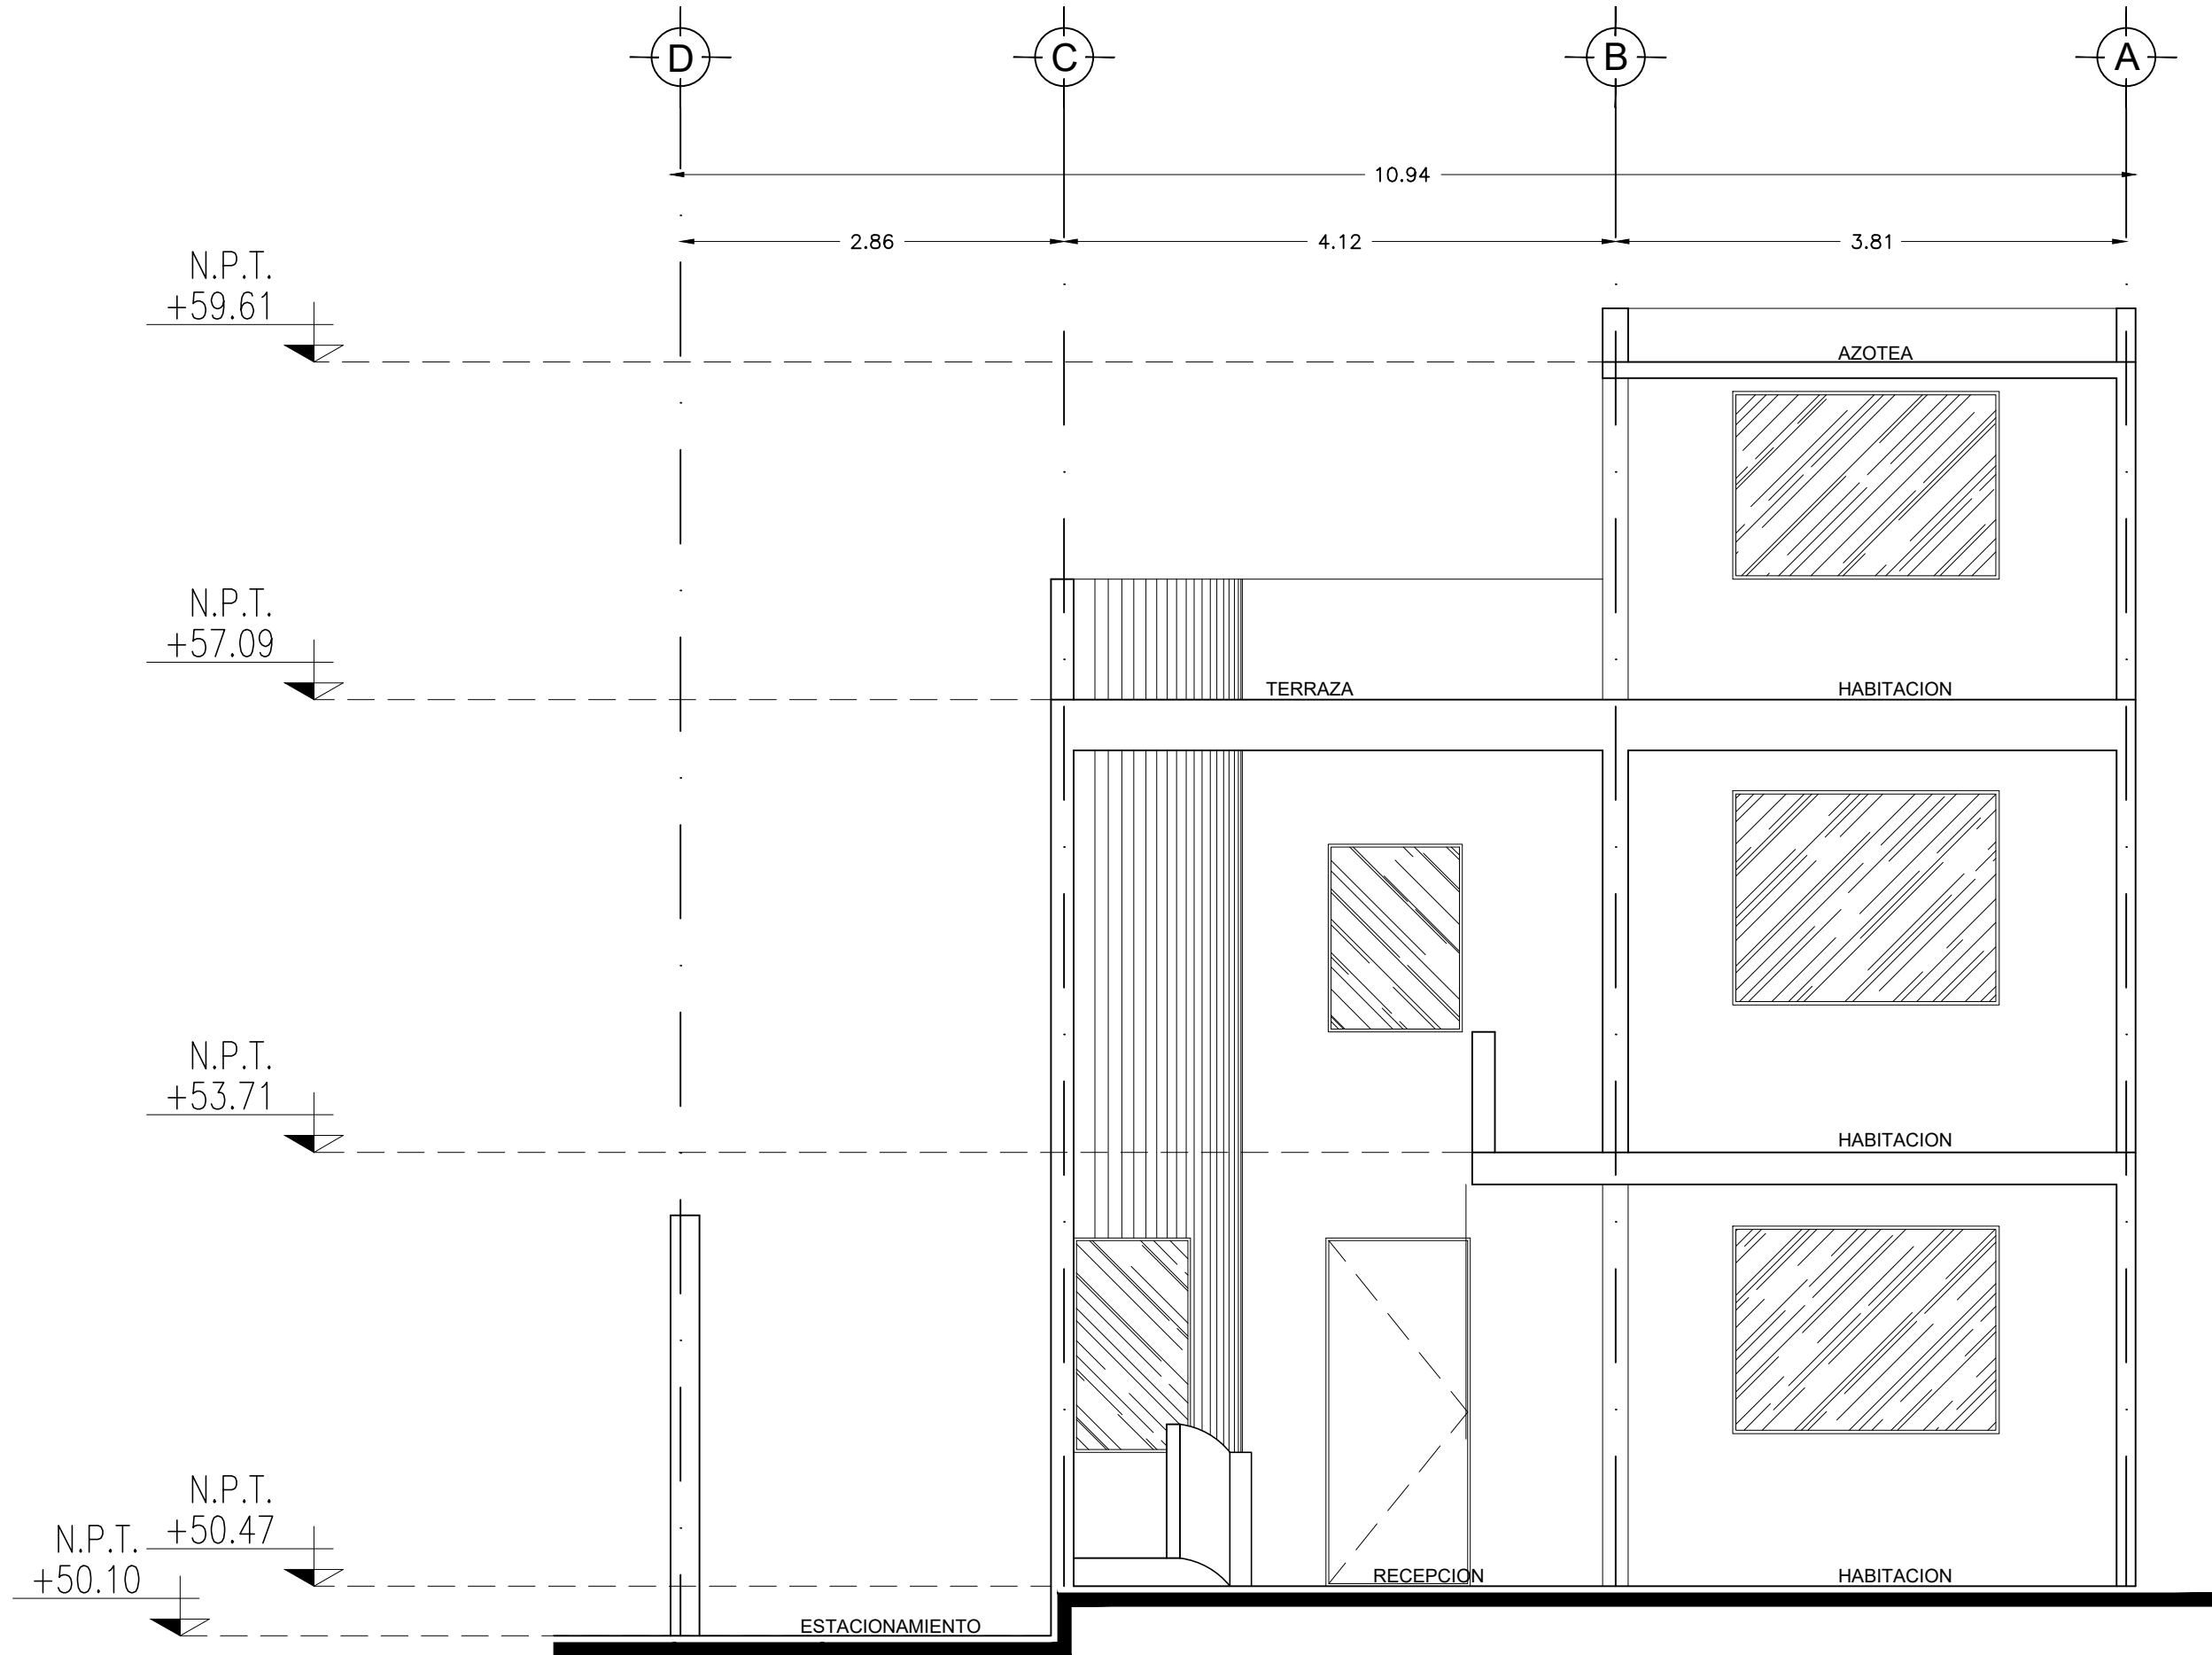

CORTE B-B'

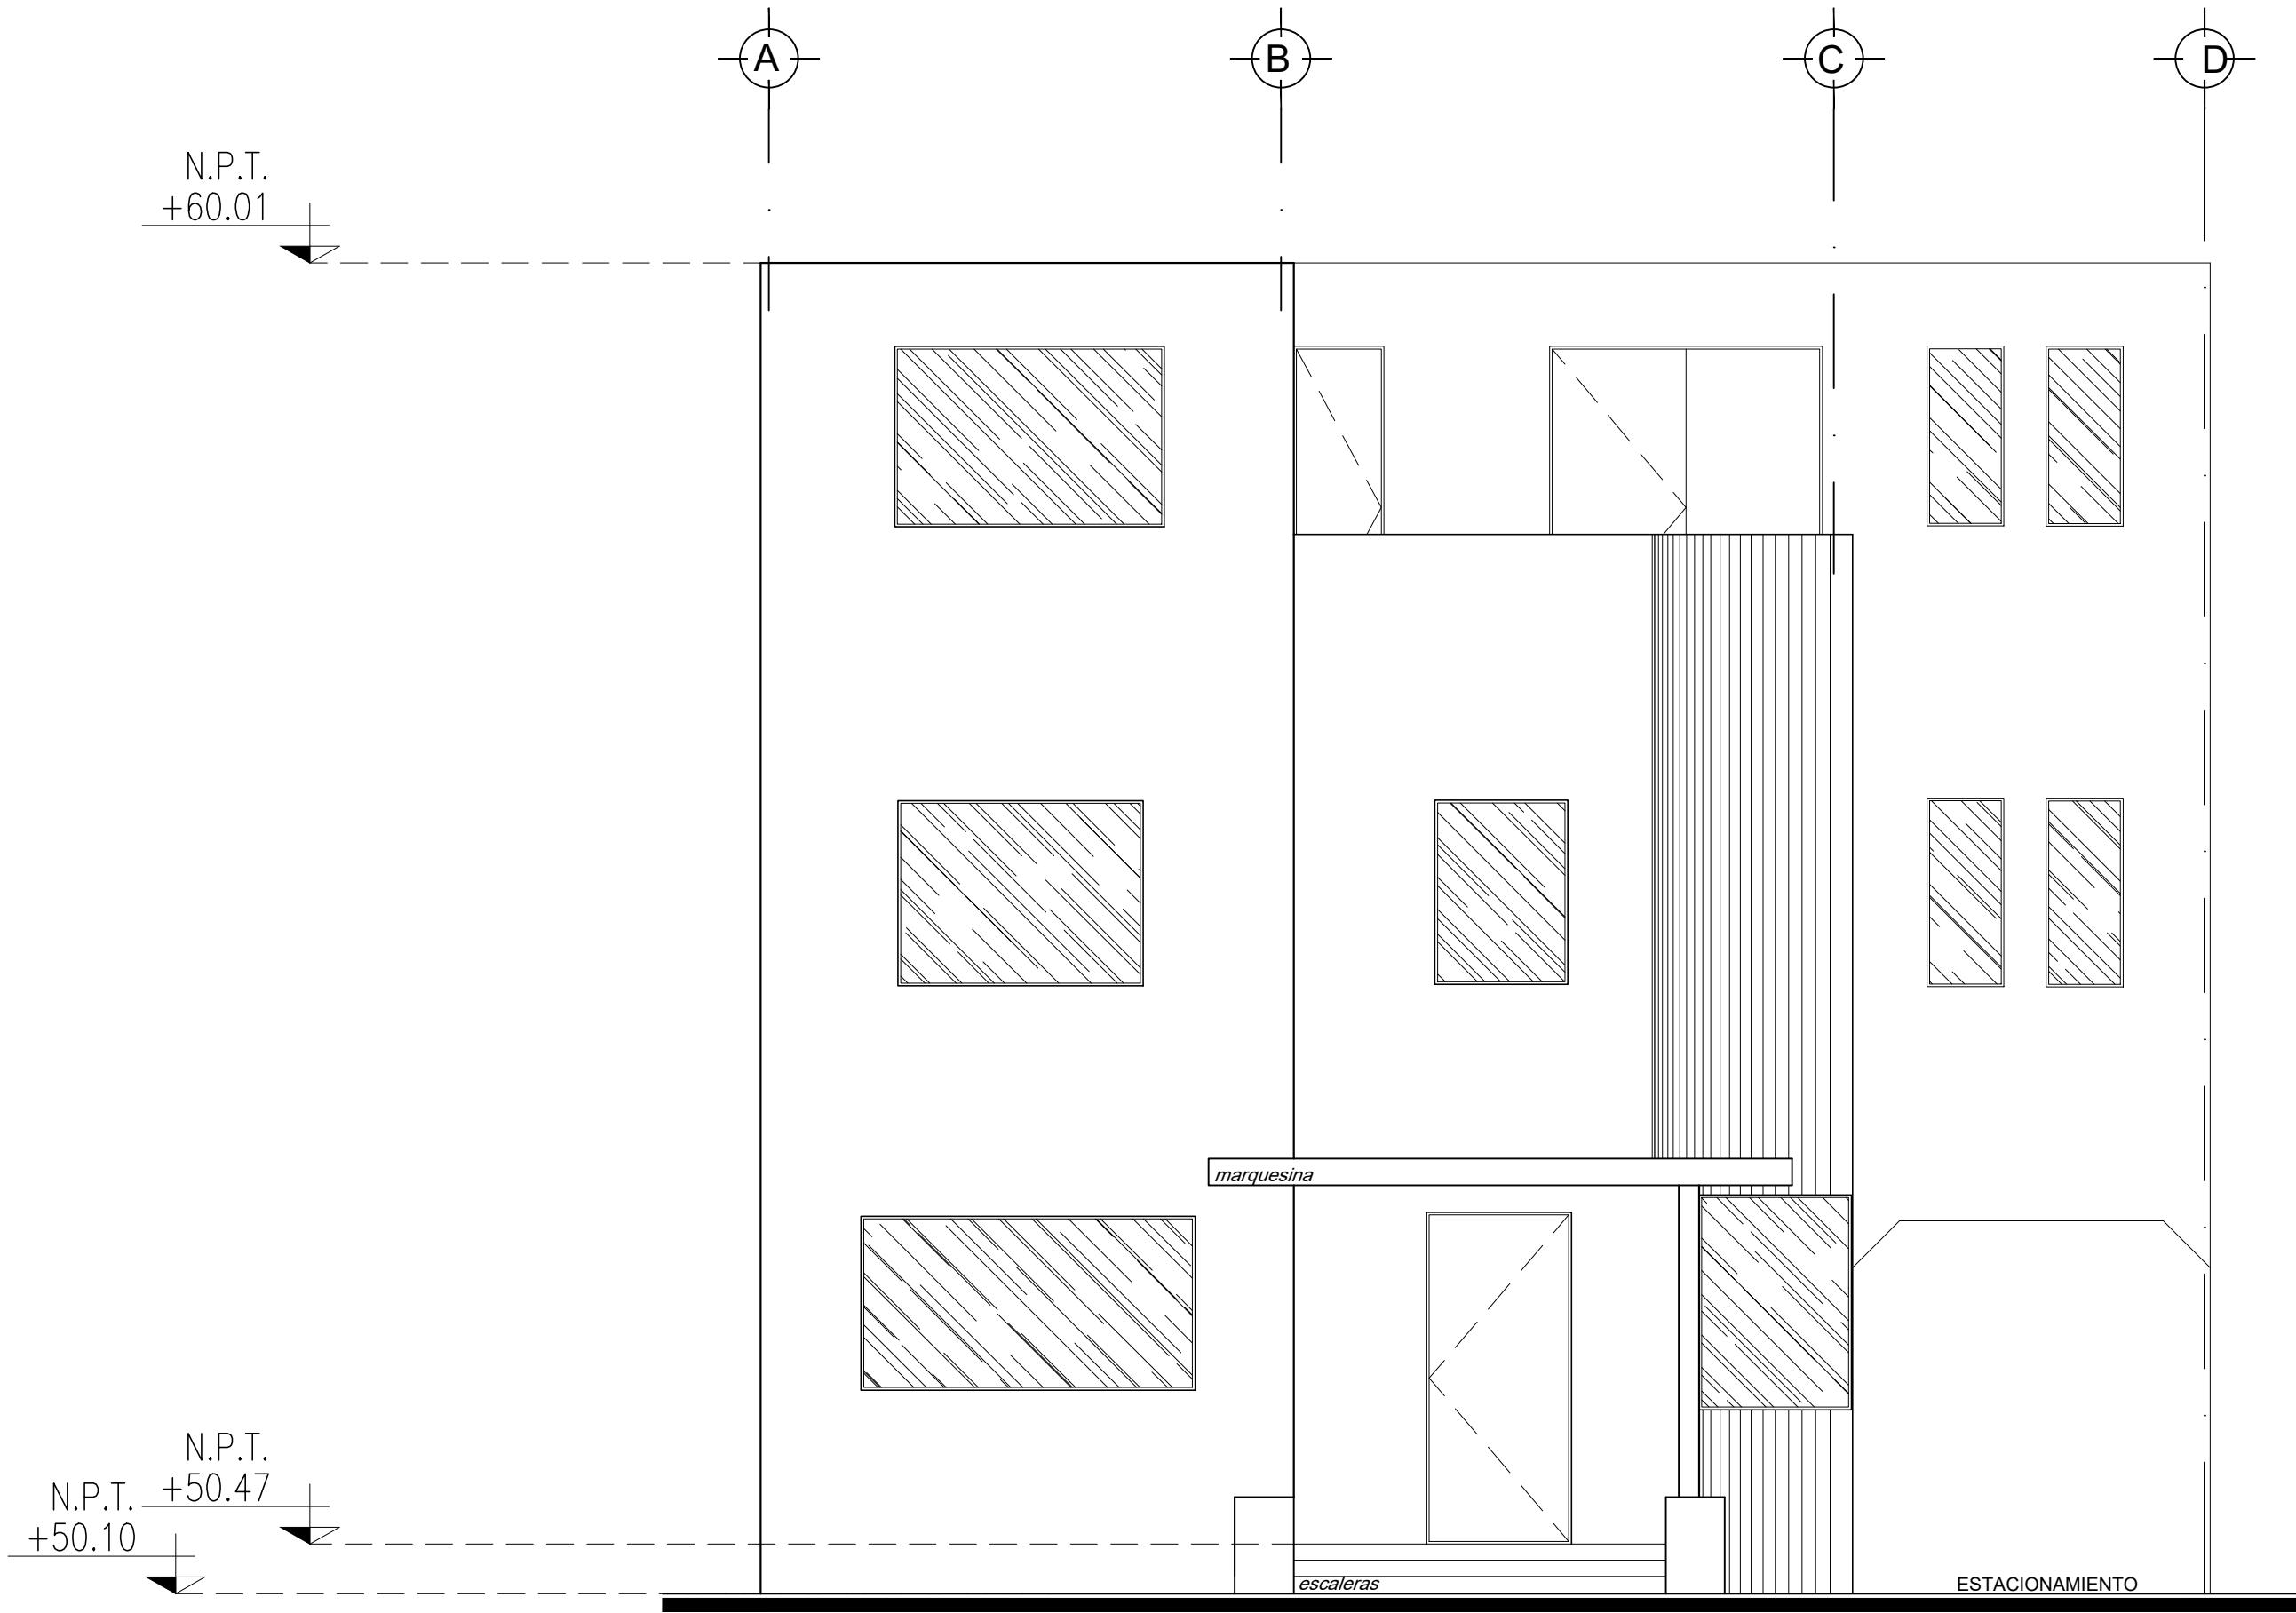

FACHADA

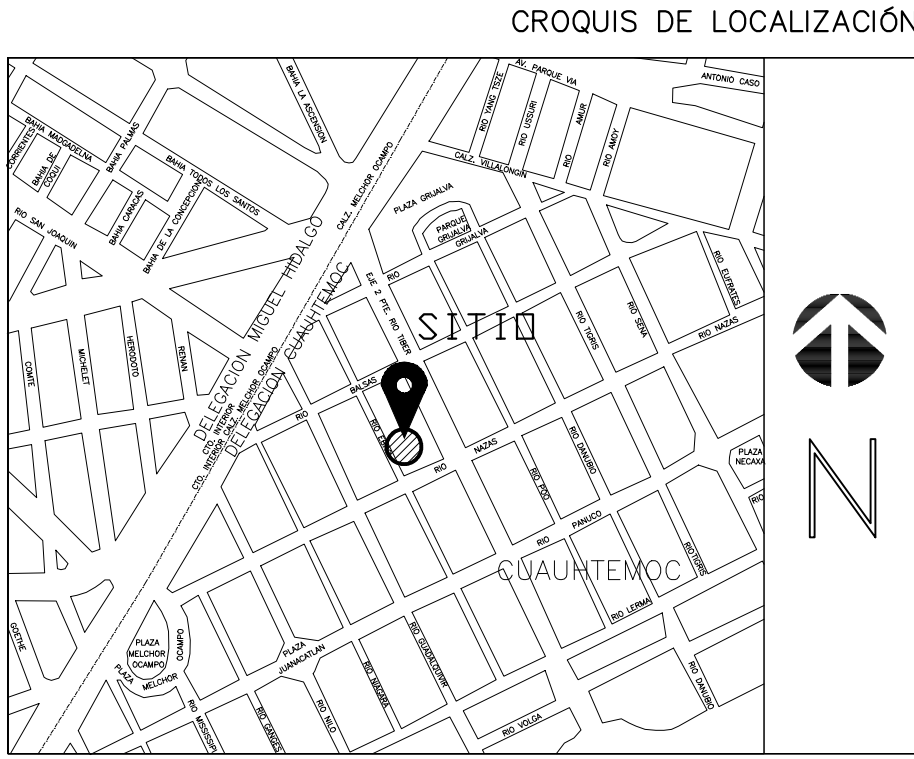


SIMBOLOGÍA

CAMBIO DE NIVEL	↗
CANCELERÍA	— — — —
LINEA DE CORTE	— — — —
MURO MACIZO	▨
MURO BAJO	▤
MURO TABLAROCA	▥
PISO / CAMBIOS	▧
PROYECCION	— — — —
PROYECCION EN PLAFON	— — — —
NIVEL	⊕ N+99.992
VIDRIO / VENTANA	▩

NOTAS

- *.- SISTEMA DE COORDENADAS DE PARTIDA ARBITRARIAS
- *.- COTAS, NIVELES Y COORDENADAS EN METROS.
- *.- EQUIPO UTILIZADO = ESTACION TOTAL NIVO 2C

ESCALA GRÁFICA

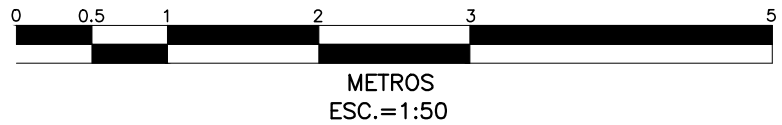

LEVANTAMIENTO ARQUITECTÓNICO CORTE B-B' Y FACHADA

UBICACION: RÍO EBRO 42, ALC. CUAUHTÉMOC,
CIUDAD DE MEXICO.

E&G TOPOGRAFÍA

LEVANTAMIENTOS, CONTROL Y SUPERVISIÓN DE OBRA

ING. EDGAR RUIZ SALGADO
iedgar_rs@hotmail.com
TEL: 5545435734

FECHA	COTAS	ESCALA
01-JULIO-2025	METROS	1:50
ELABORÓ		
ING. EDGAR RUIZ S.		

CLAVE PLANO

ARQ-06