

NOTAS Y ESPECIFICACIONES:


- SIMBOLOGÍA:**
- Proyección / Volado
  - Línea de Eje
  - Línea de Corte
  - Vacío
  - Cambio de Nivel
  - S → Sube Nivel
  - B → Baja Nivel
  - ◆ N.P.T Nivel de Piso Terminado
  - Columna de Concreto
  - CAL Calentador

**SUPERFICIE TOTAL:**

Terreno	297.00 m <sup>2</sup>
Planta Baja	147.60 m <sup>2</sup>
Lavadero	6.67 m <sup>2</sup>
Cochera	28.75 m <sup>2</sup>
<b>Total:</b>	<b>183.02 m<sup>2</sup></b>

Terreno	297.00 m <sup>2</sup>
COS	200.10 m <sup>2</sup> (67.37%)
CUS	183.02 m <sup>2</sup> (61.62%)

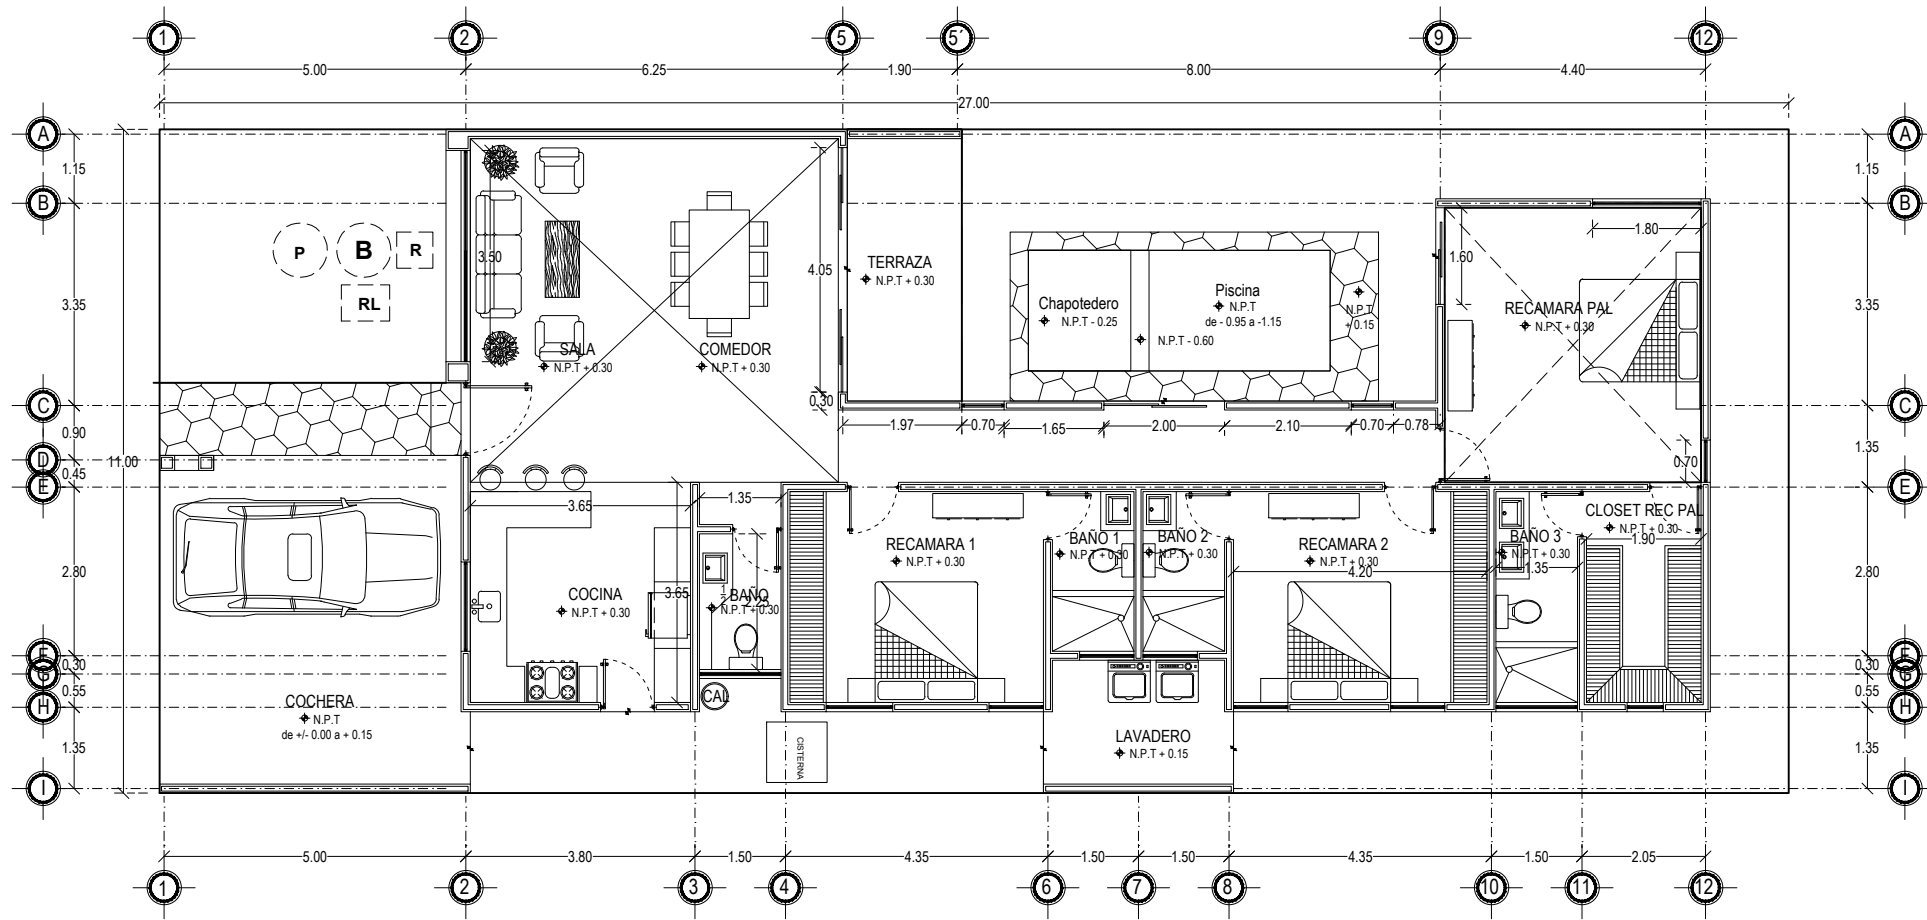

PLANTA BAJA ARQUITECTONICO  
ESC. 1:125

**LUNARE RESIDENCIAL**  
CONKAL, YUCATÁN

MODELO DE VIVIENDA:	<b>MODELO 172 - FACHADA A</b>	
UBICACIÓN:	LOTE 23	
PLANO:	<b>PLANTAS ARQUITECTÓNICAS</b>	
FECHA:	ESCALA:	ACOTACIÓN:
JUNIO 2025	INDICADA	METROS