


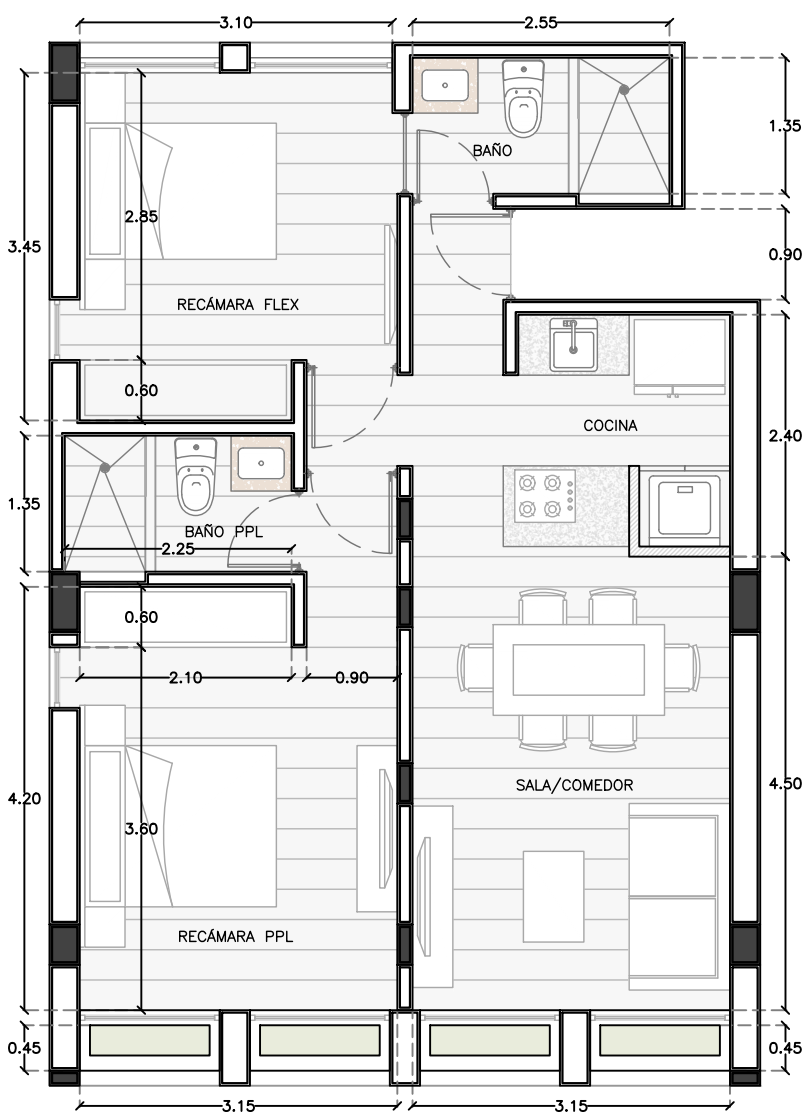


TABLA DE ÁREAS	
ÁREA INTERIOR	62.79m2
CAJÓN DE ESTACIONAMIENTO	12.96m2
1 CAJÓN	
ÁREA TOTAL	75.75m2

NIVEL:	FECHA: AGOSTO 2025
PRIMER NIVEL	ACOTACIÓN: METROS
ESCALA: 1:75	
TIPOLOGÍA: 1 RECÁMARA Y 1 FLEX	

CROQUIS DE UBICACIÓN

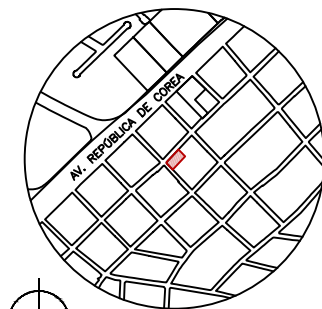

UBICACIÓN

UBICACIÓN EN PLANTA

