



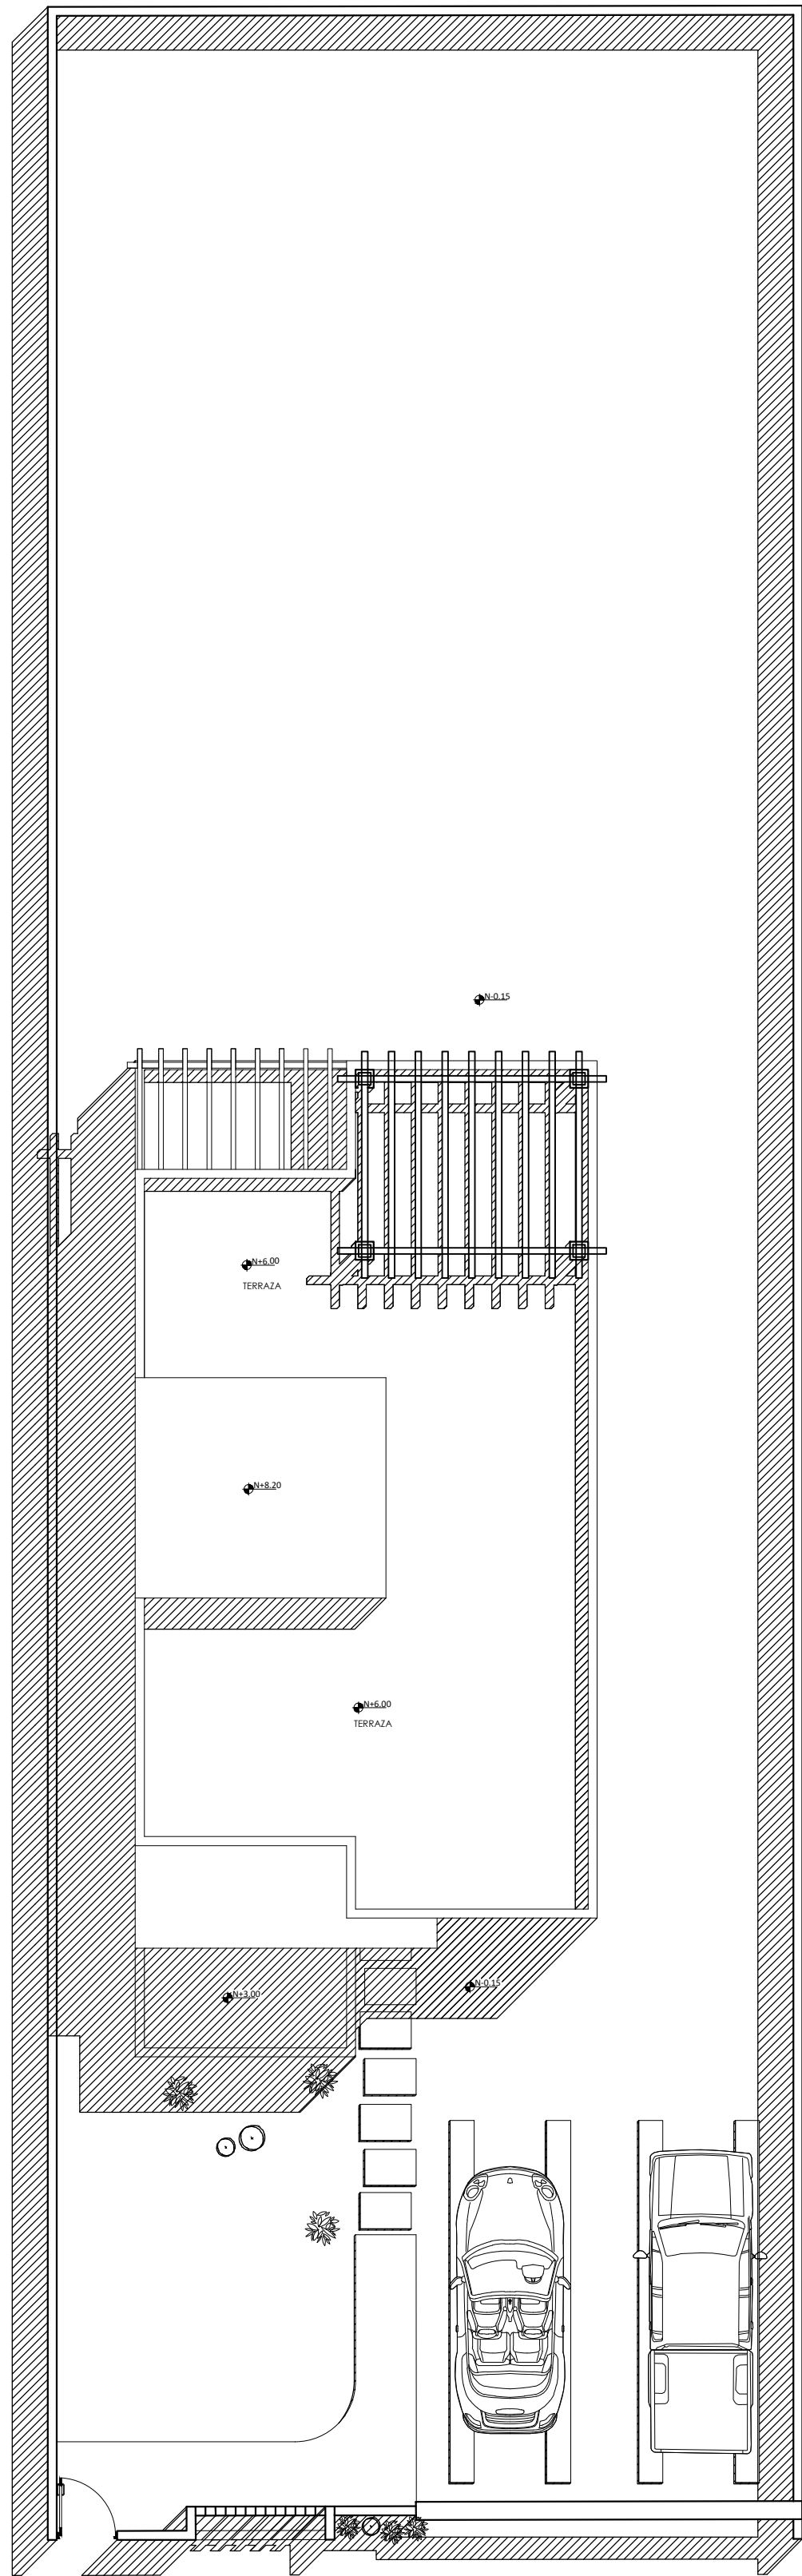


PLANTA DE CONJUNTO

ESC 1:100

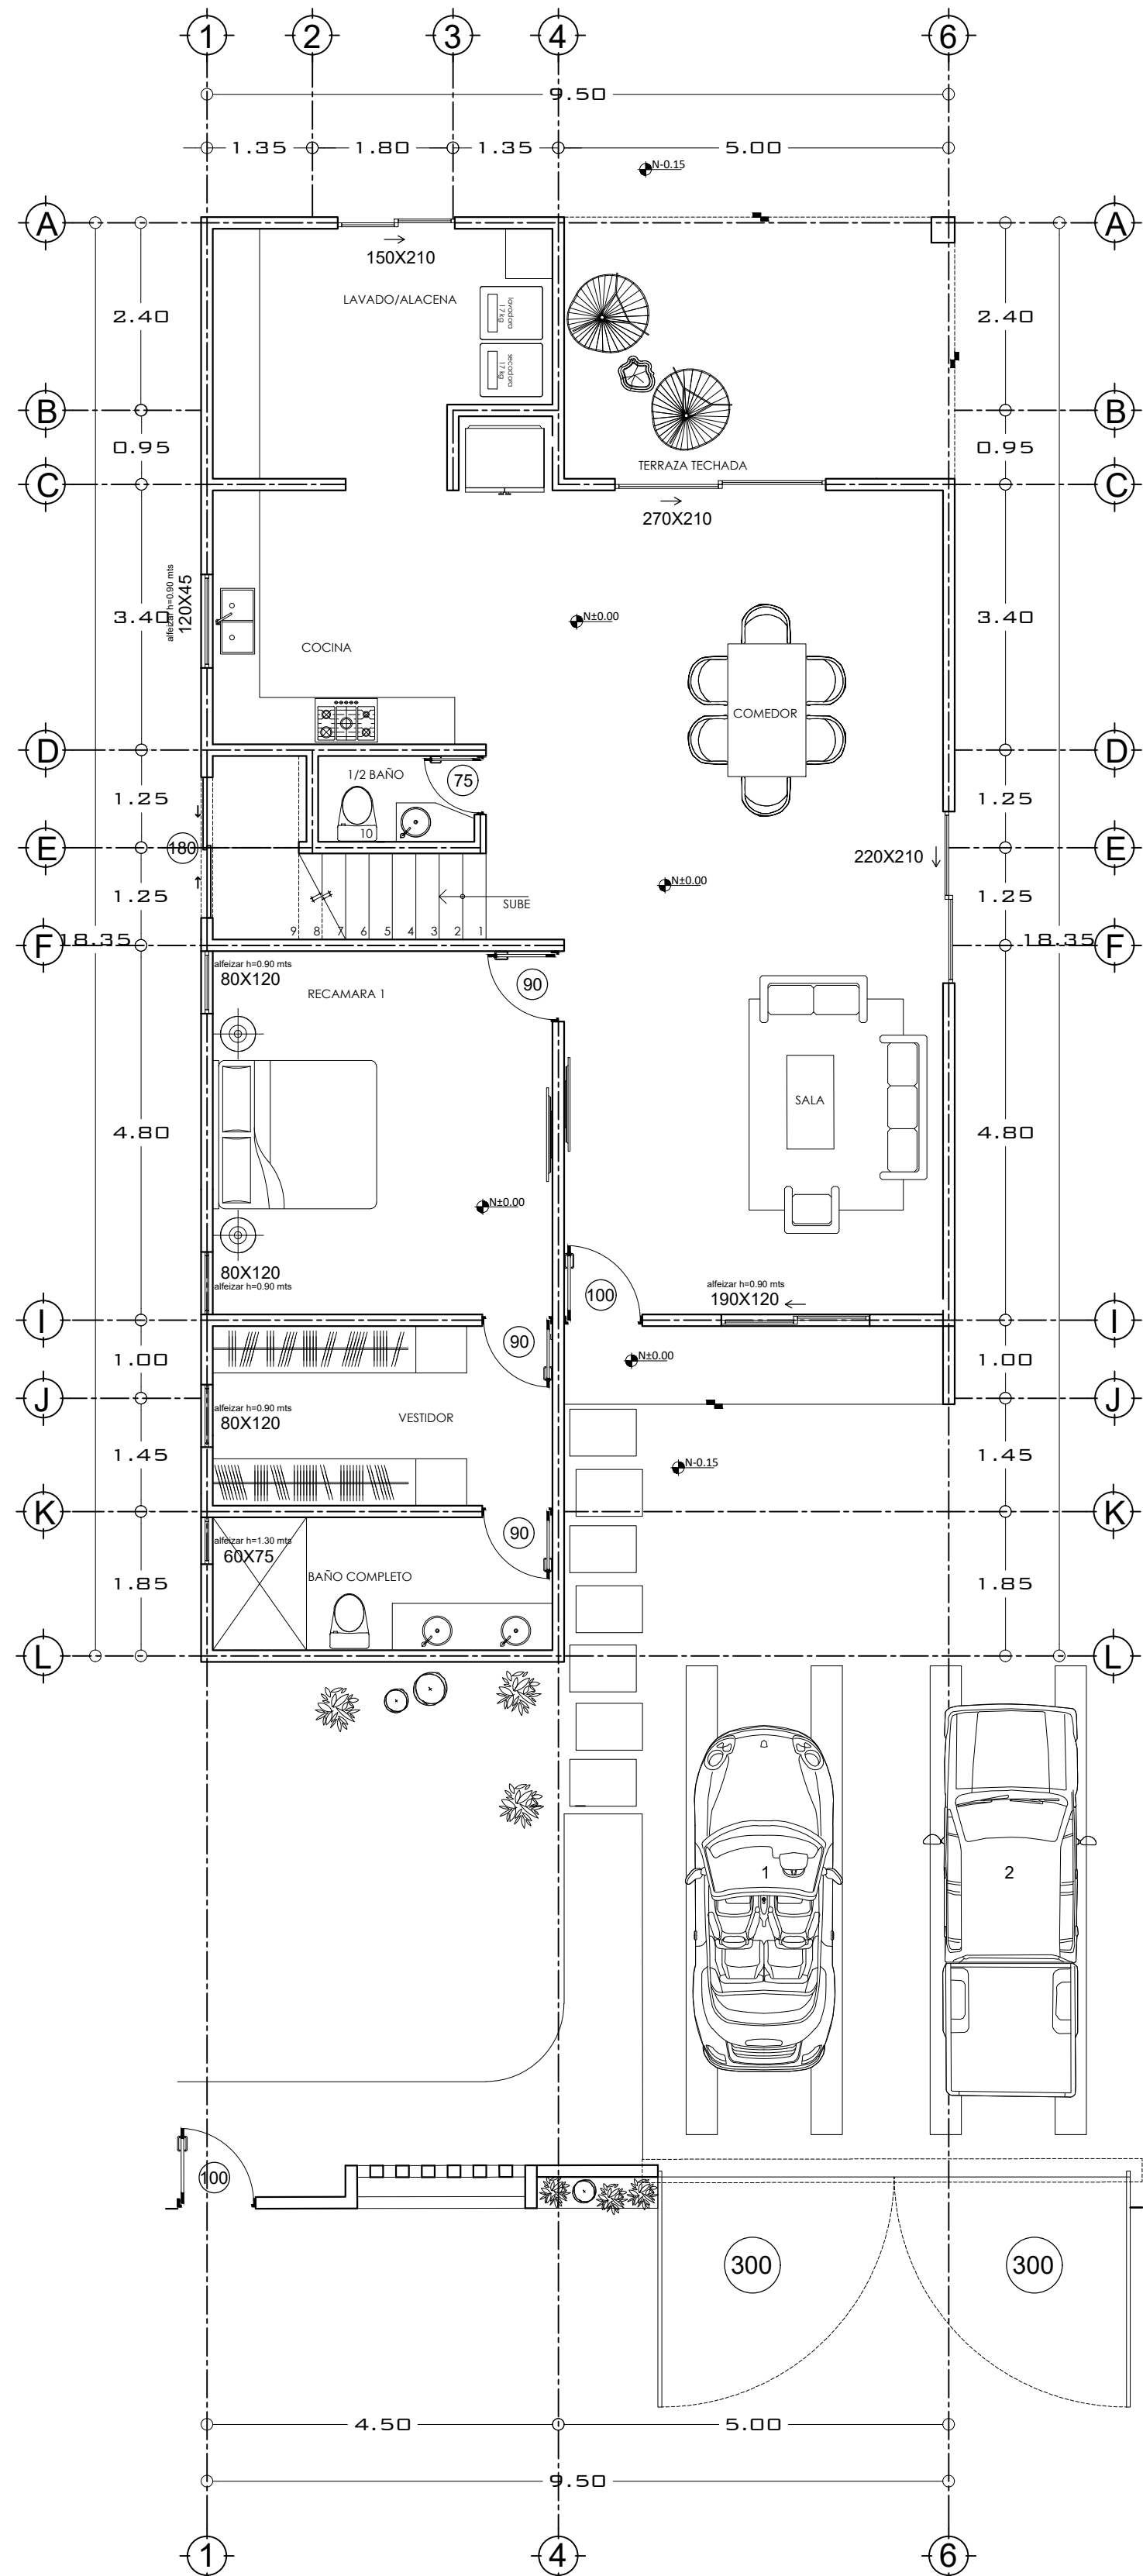


PLANTA ARQUITECTONICA BAJA

ESC 1:75

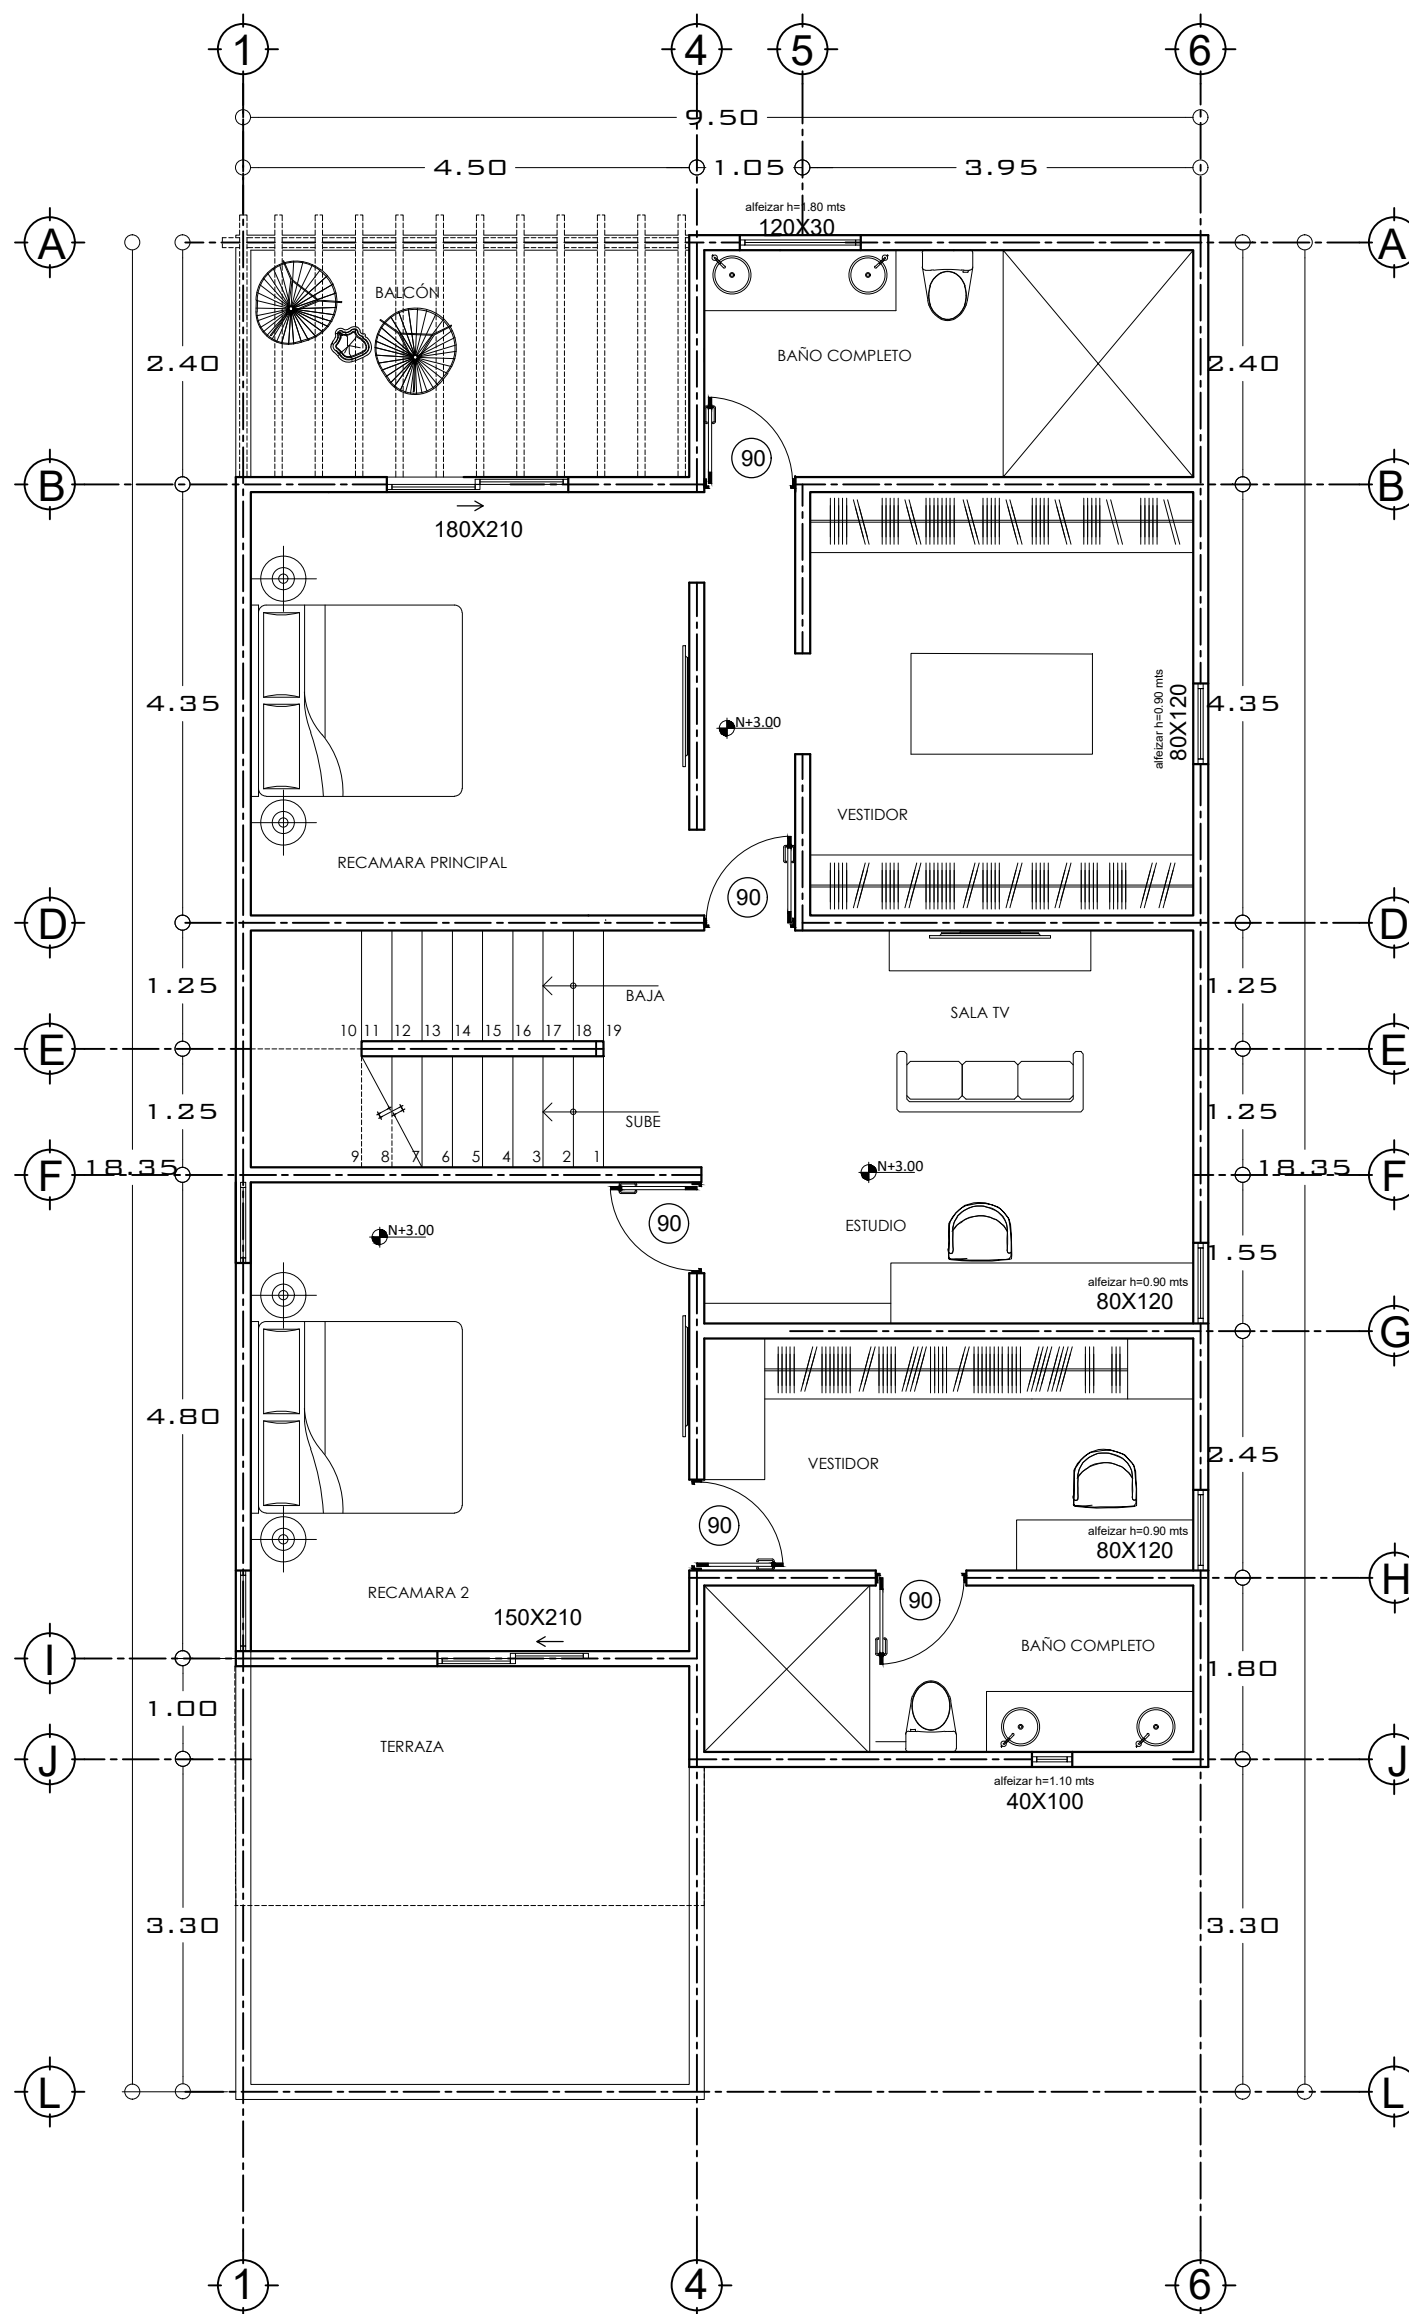

PLANTA ARQUITECTONICA ALTA

ESC 1:75

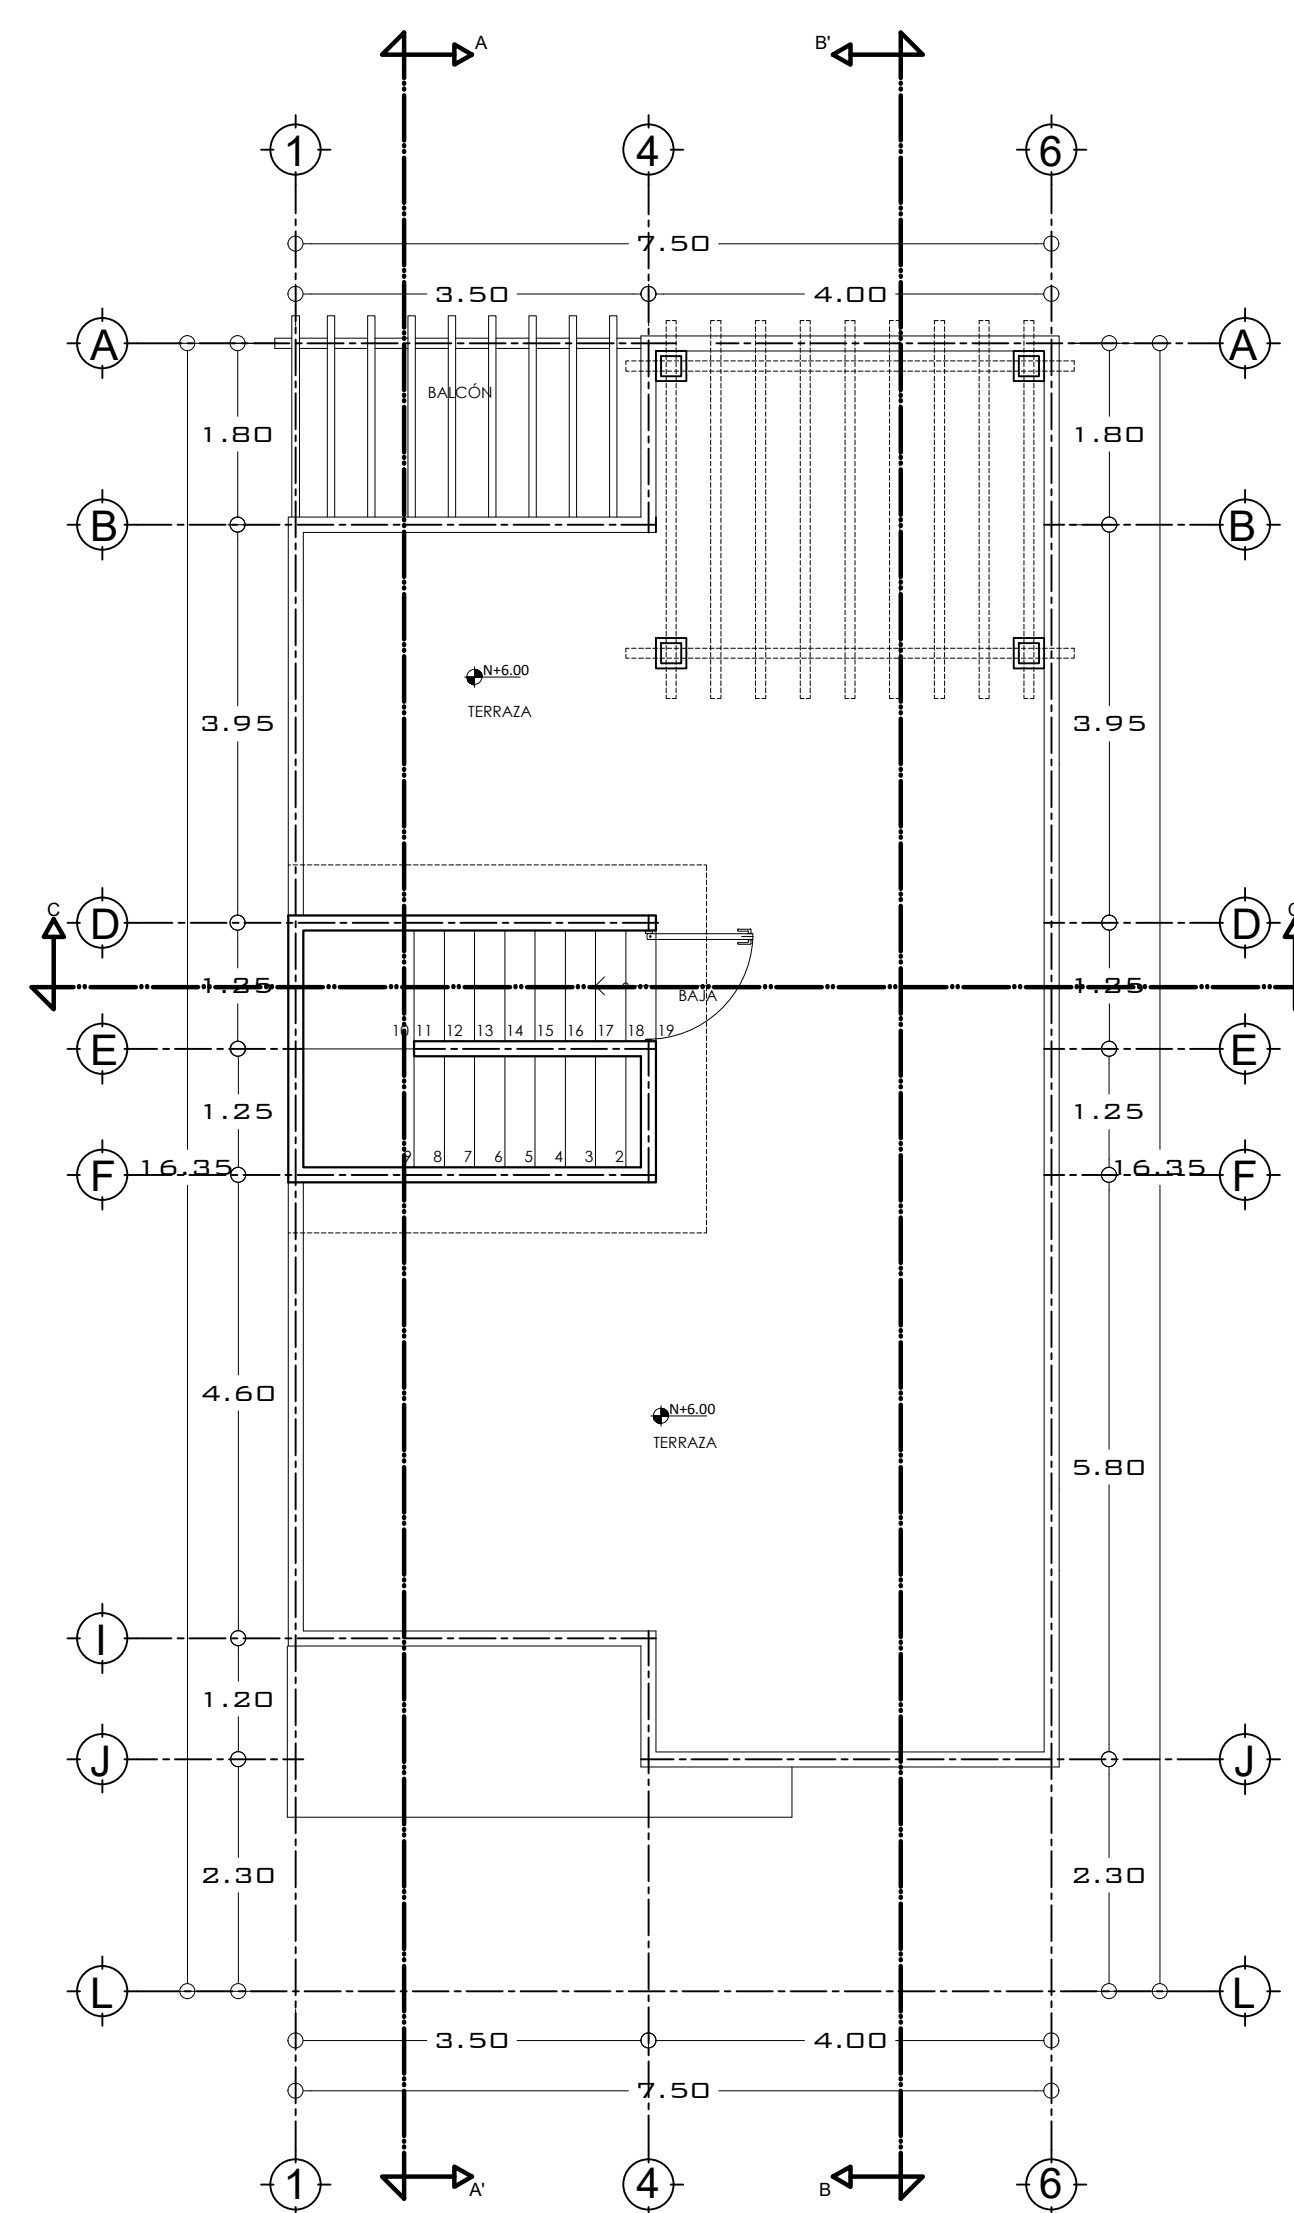


PLANTA ARQUITECTONICA DE AZOTEA

ESC 1:75

SIMBOLOGÍA: ARQUITECTÓNICA

— LINEA DE PROYECCIÓN	HT 0.00 NIVEL DE PISO TERMINADO
— CAMBIO DE NIVEL	NIVEL
— VENTANA	CORTE ARQUITECTÓNICO
— NIVELES	ANCHO DE PUERTAS
— EJE	

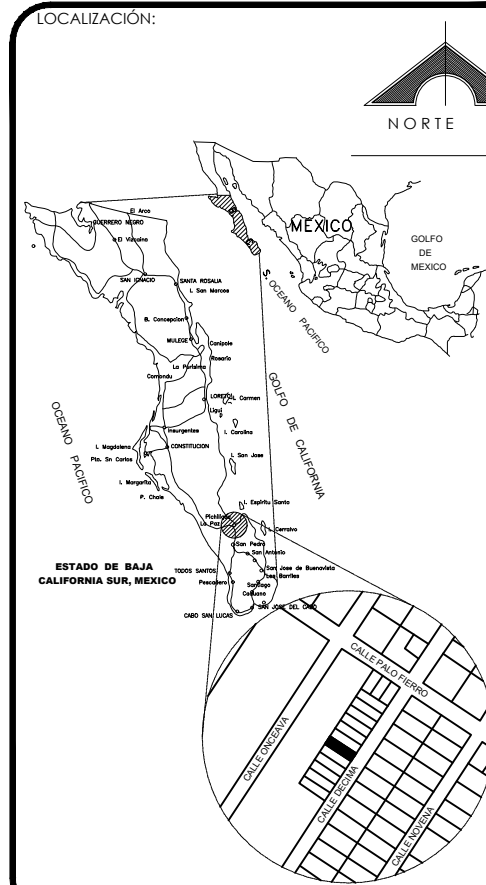

OBSERVACIONES:

D.R.O.:

PROPIETARIO:

GUADALUPE MORENO

CLAVE CATASTRAL: 103-017-770-010

TIPO DE PROYECTO: OBRA NUEVA

GENERO DEL EDIFICIO: CASA-HABITACIÓN

PROYECTO: CASA PALO FIERRO

ÁREA DE TERRENO: 524.482 m²

CONTRIBUCIÓN TOTAL: 239.68 m²

DIRECCIÓN: CASA DECIMA ESQUINA CON PALO FIERRO, EJIDO EL CENTENARIO

PROYECTO: ARO, NABEDA Y AVILES MEVA

CED. PROF.: 10581794

PLANO:

A-01

CONTENIDO:

PLANOS ARQUITECTÓNICOS
*PLANTA ARQUITECTÓNICA BAJA
*PLANTA ARQUITECTÓNICA ALTA
*PLANTA ARQUITECTÓNICA DE AZOTEA
*PLANTA DE CONJUNTO

FECHA: JUNIO DEL 2023

ESCALA:

ACOTACIÓN:

INDICADA

MEJORS