


LOCALIZACIÓN

PROYECTO DE DIVISION

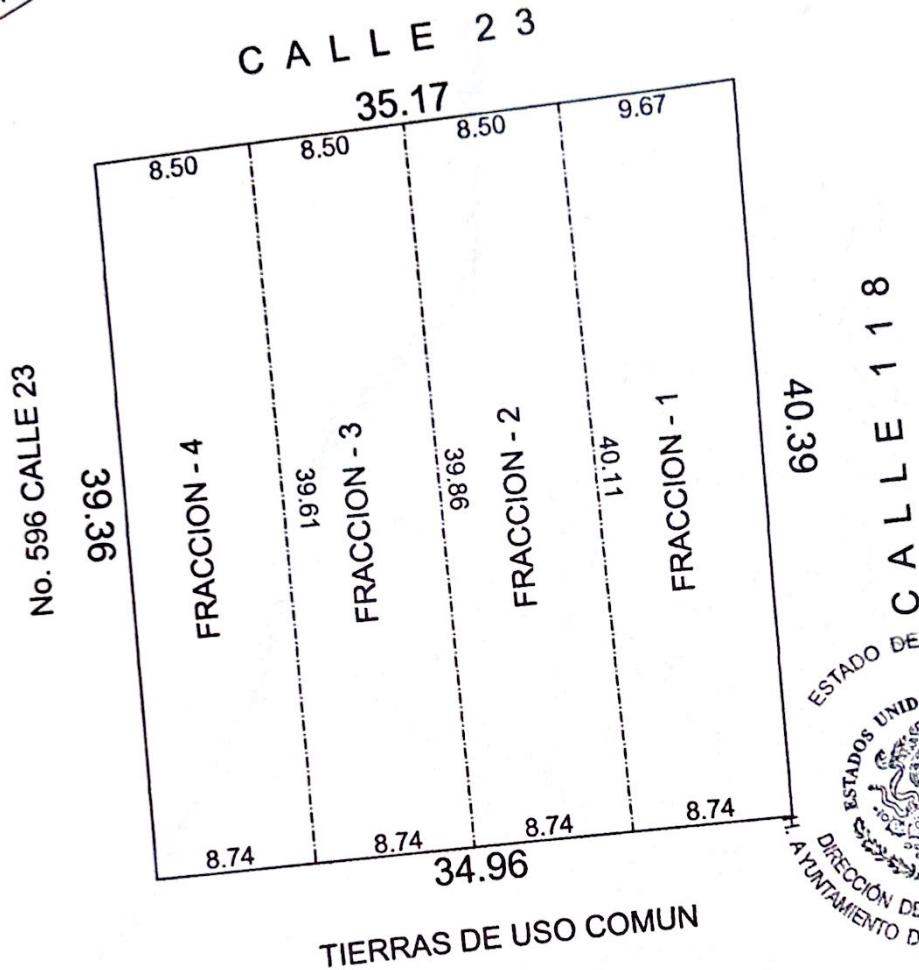

ESTADO DE YUCATÁN

DIRECCIÓN DE CATASTRO MUNICIPAL
AYUNTAMIENTO DE TELCHAC PUERTO 2024 - 2027

ESCALA 1: 400

CLAVE CAT.	CALLE	NÚMERO	FRACCIONAMIENTO	LOCALIDAD	MUNICIPIO	CLASE	USO
02054	23	596-A		TELCHAC PUERTO	TELCHAC PUERTO	URBANO	SOLAR

DIBUJO:

VALOR DE TERRENO

SUPERFICIE	Vxm2	VALOR
1,397.75 m2		\$

VALOR DE CONSTRUCCIÓN

GRUPO	TIPO	NIVEL	Vx M2	SUPERFICIE	VALOR
					\$
					\$
					\$
					\$
					\$
					\$
					\$
					\$
					\$

SERGIO M. CUEVAS ORTEGA

PERITO VALUADOR:

REVISÓ:

VALOR TOTAL DE CONSTRUCCIONES

MÉRIDA, YUCATAN A 16 DE ABRIL DE 2025

VALOR CATASTRAL TOTAL